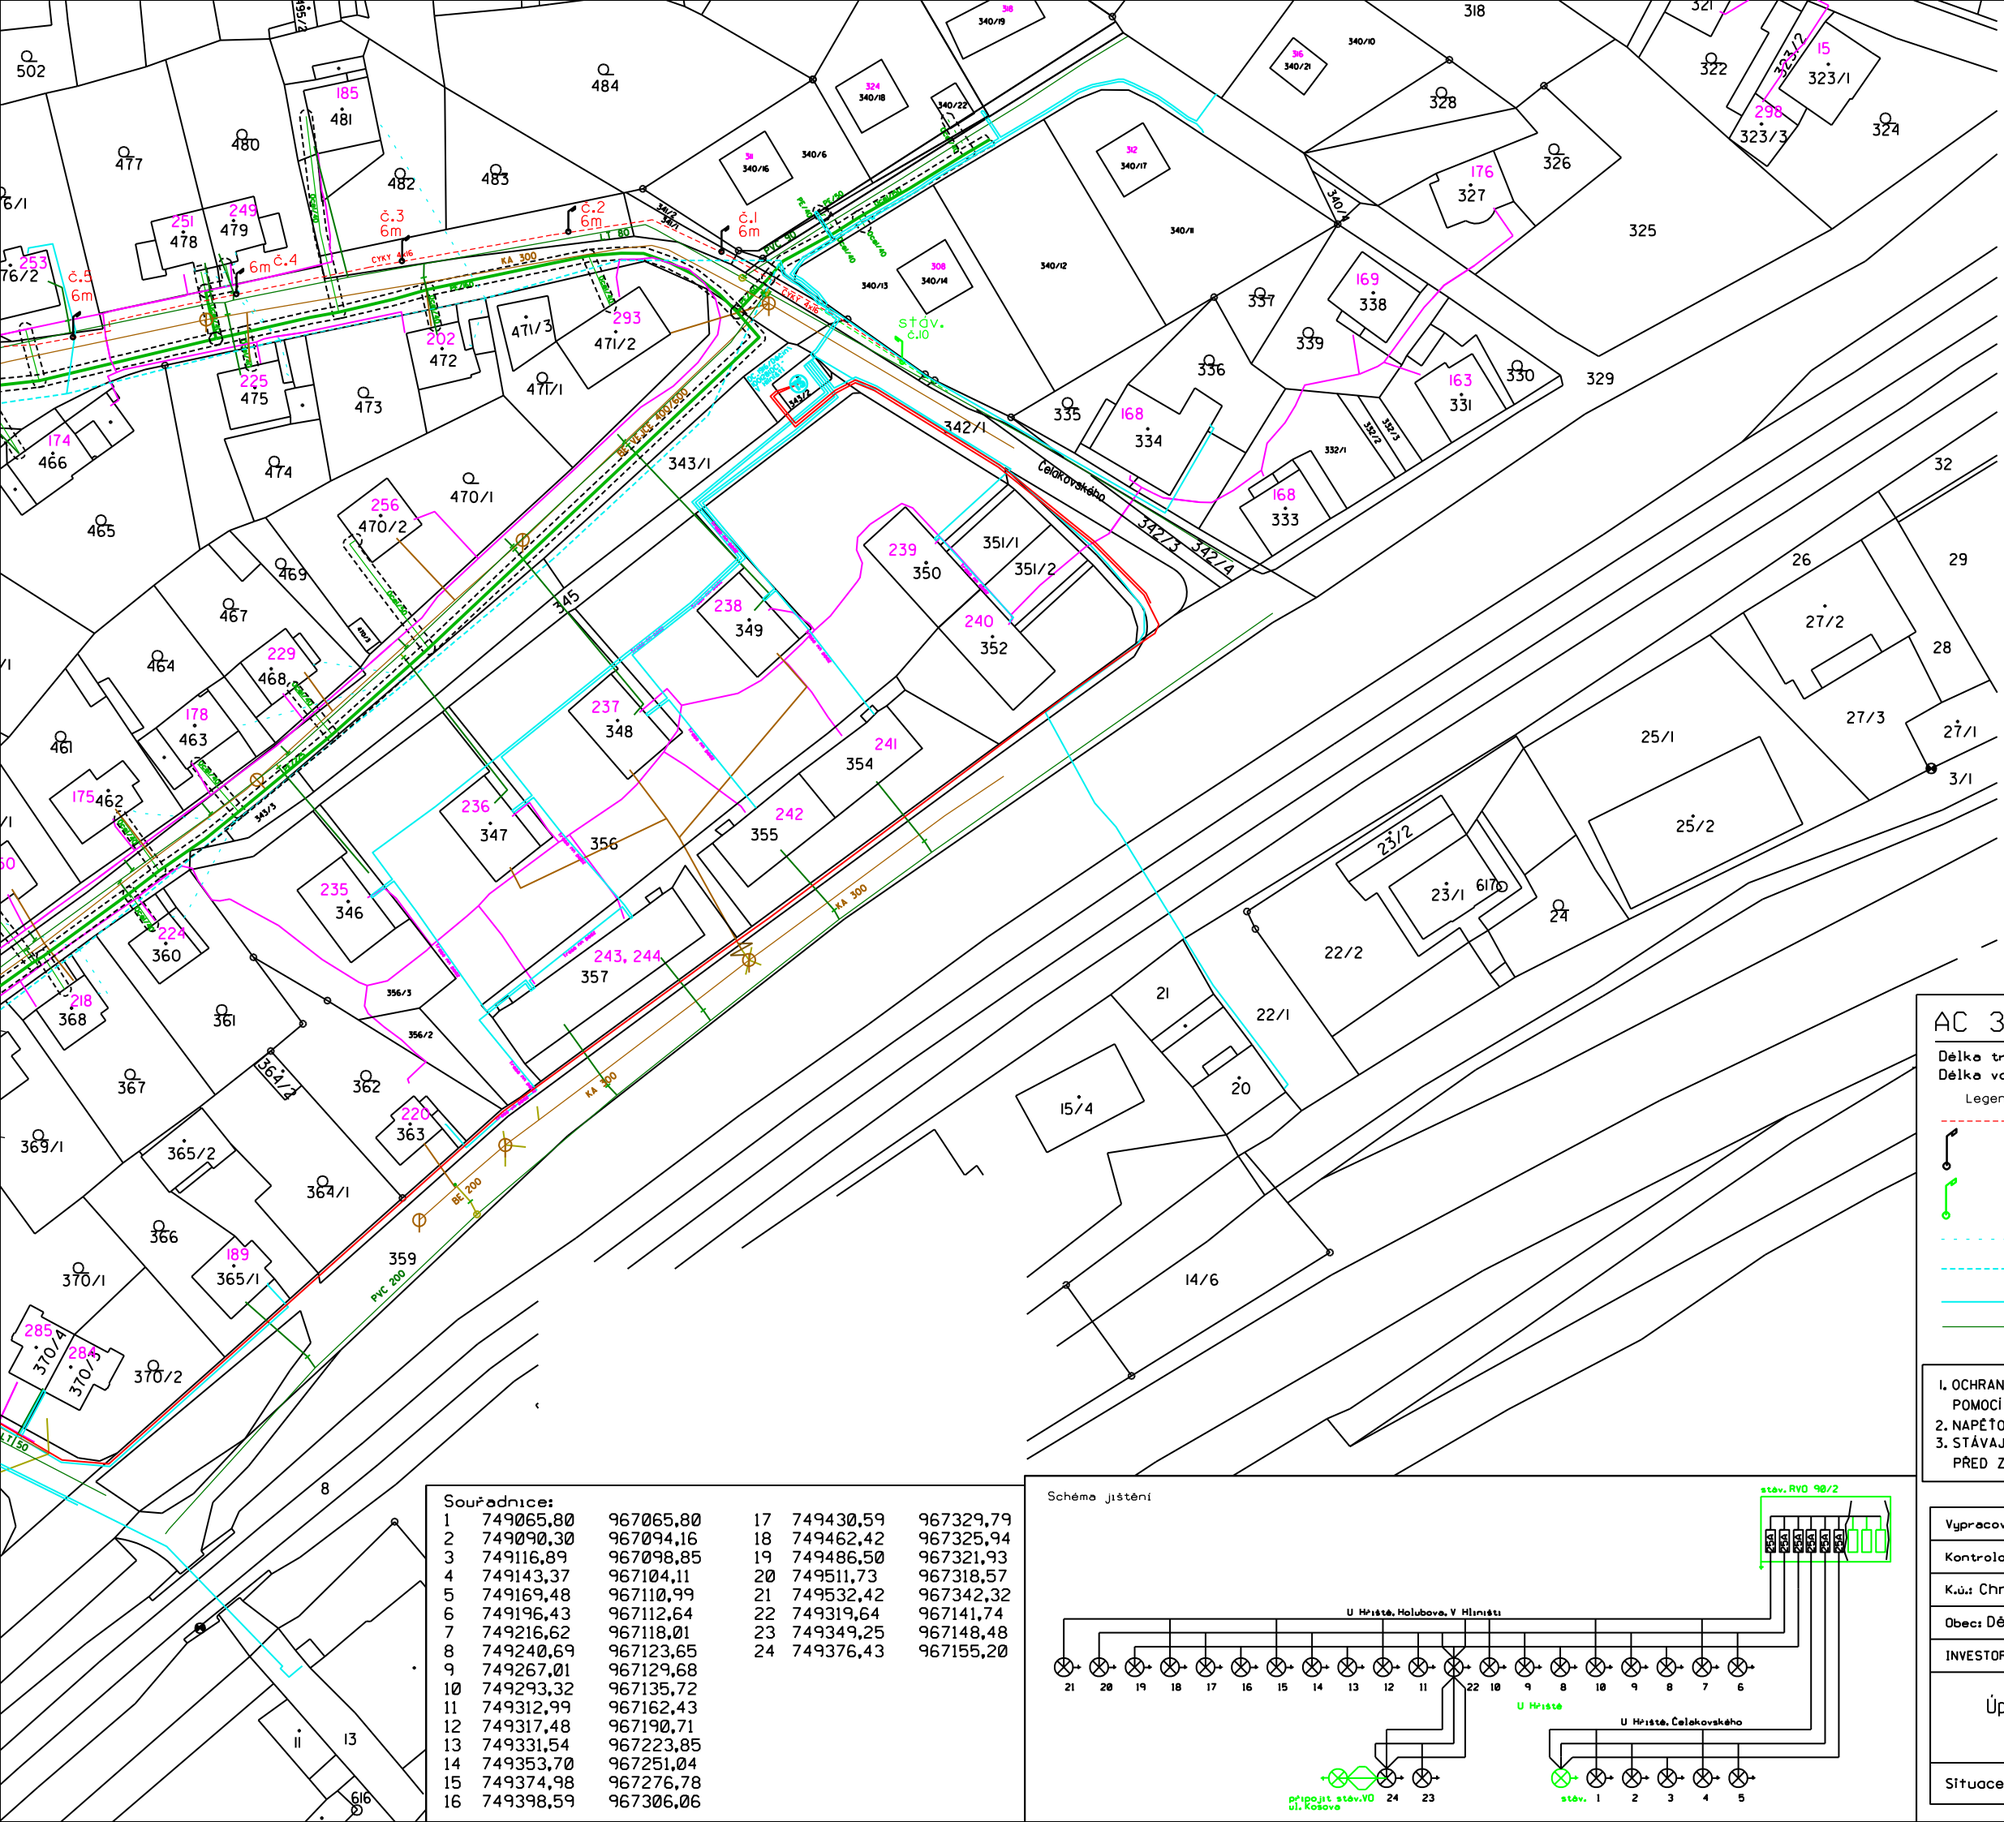

Uložení kabelu NN v zemi:

(ČSN 33 2000-5-52)

KRAJNICE

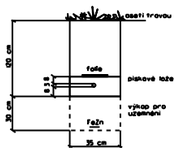

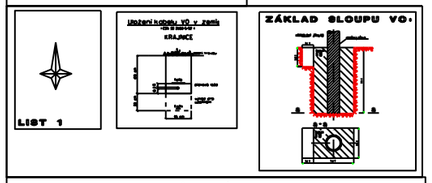

ŘEZ VÝKOPU

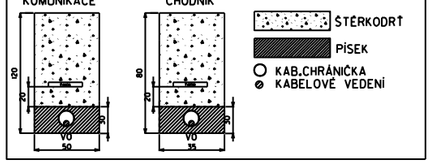

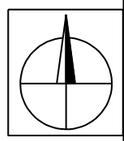

AC 3+PEN, 400/230 V, 50 Hz, TN-C

Délka trasy : .....736 m
Délka vodiče : CYKY 4x16.....934 m

Legenda :

- proj. kabelové vedení CYKY 4x16 - nová trasa
- proj. lampa VO
- stáv. lampa VO
- stáv. vrchní vedení NN - izolované ČEZ Distribuce a. s.
- stáv. vrchní vedení NN ČEZ Distribuce a. s.
- stáv. kabelové vedení NN ČEZ Distribuce, a. s.
- SčVK

1. OCHRANA PŘED ND DLE PNE 33 0000-či.3.3.3.,AUT. ODPOJENÍM OD ZDROJE POMOCÍ JISTÍCÍCH PRVKU V SÍTI TN-C
2. NAPĚŤOVÁ SOUSTAVA 3+PEN 50Hz, 400/230V
3. STÁVAJÍCÍ PODZEMNÍ ZAŘÍZENÍ JE KRESLENO INFORMATIVNĚ PŘED ZAPOČETÍM PRACÍ JE NUTNO PROVÉST JEJICH VYTÝČENÍ JEJICH SPRÁVCI

Souřadnice:

1	749065,80	967065,80	17	749430,59	967329,79
2	749090,30	967094,16	18	749462,42	967325,94
3	749116,89	967098,85	19	749486,50	967321,93
4	749143,37	967104,11	20	749511,73	967318,57
5	749169,48	967110,99	21	749532,42	967342,32
6	749196,43	967112,64	22	749319,64	967141,74
7	749216,62	967118,01	23	749349,25	967148,48
8	749240,69	967123,65	24	749376,43	967155,20
9	749267,01	967129,68			
10	749293,32	967135,72			
11	749312,99	967162,43			
12	749317,48	967190,71			
13	749331,54	967223,85			
14	749353,70	967251,04			
15	749374,98	967276,78			
16	749398,59	967306,06			

Schéma jištění

Vypracoval: Dosedla ml.	Kreslil: Dosedla ml.	Comwell s.r.o. Teplická 619/18a, 40502 Děčín IV tel.: 732766605 e-mail: miroslav.dosedla@comwell.cz	
Kontroloval: Dosedla			
K.ú.: Chrochvice			
Obec: Děčín	Kraj: Ústecký		
INVESTOR: Statutární Město Děčín		Datum:	01/2020
Úprava sítě VO - ul. Holubova, U Hřiště, Dč.7		Účel:	
		Zakázka č.:	
		Pol.plánu:	
Situace rozvodu VO		Měřítko:1:500	Č.paré: