


ŘEZ AA'

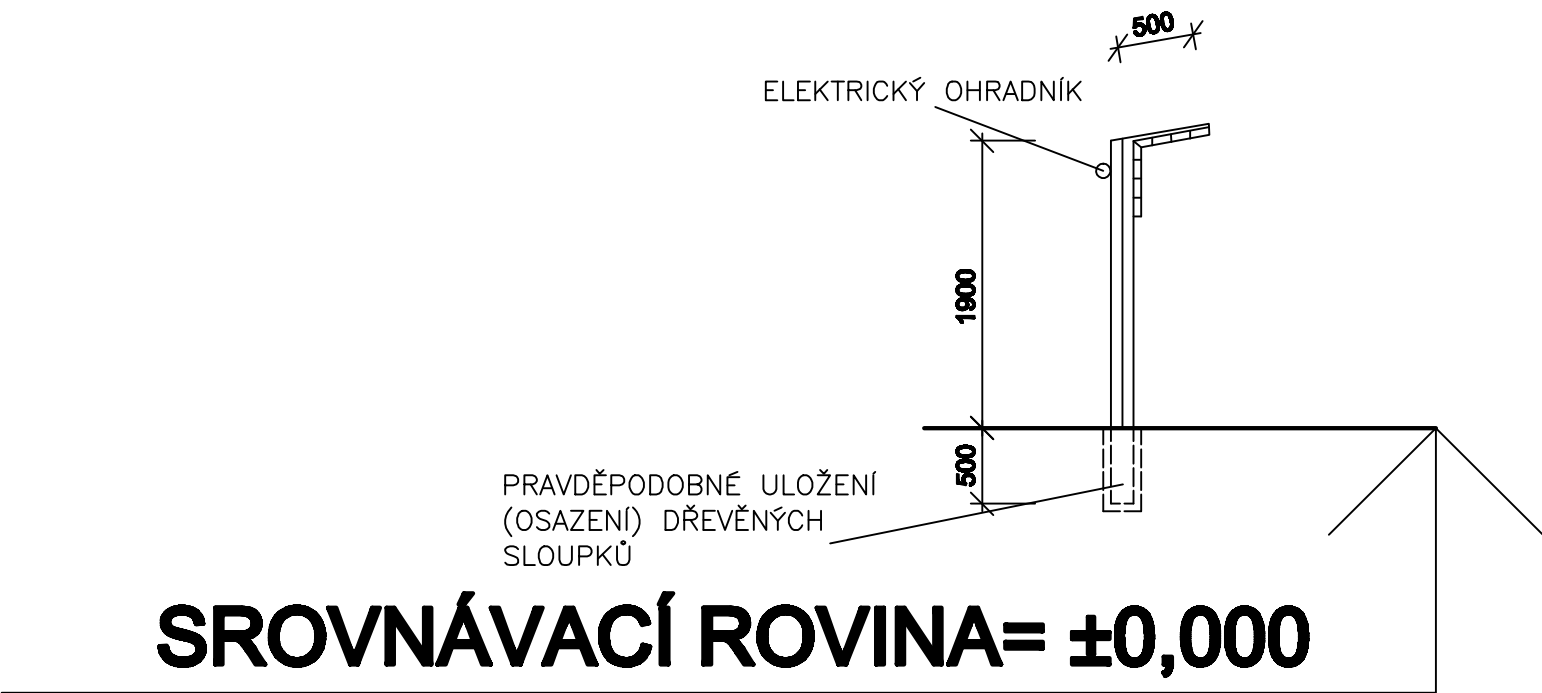

STÁVAJÍCÍ STAV

VYPRACOVAL: REJMAN TOMAŠ	ZODP.PROJEKTANT: Š.MANCOVÁ	TECHNICKÁ KONTROLA:	SORTPROJEKT Projektové a rozpočtové práce na PC Kamenická 1107/175,405 01 Děčín II Tel/Fax: 412 541 104 Tel: 412 526 633 E-mail: sortprojekt@volny.cz IČO:49066960 DIČ 178-6453252608
KRESLIL: REJMAN TOMAŠ	OBJEDNATEL: ZOO DĚČÍN – PASTÝRSKÁ STĚNA PRÍSPĚVKOVÁ ORGANIZACE ŽÍZKOVA 1286/15 405 02 DĚČÍN IV IČO: 00078921		
NÁZEV AKCE:			
OPRAVA VÝBĚHU PRO LIŠKY ČÁSTI P.P.Č. 426/1 V AREÁLU ZOO DĚČÍN, kú. PODMOKLY			
NÁZEV PŘÍLOHY: ŘEZ AA'			
FORMÁT:		2XA4	
DATUM:		Červenec 2021	
ÚČEL:		STAVEBNÍ OPRAVA	
ARCHIVNÍ ČÍSLO:		26/21	
MĚŘ.		ČÍSLO VÝKRESU:	
1:50		06	