# POHLED 2-2'

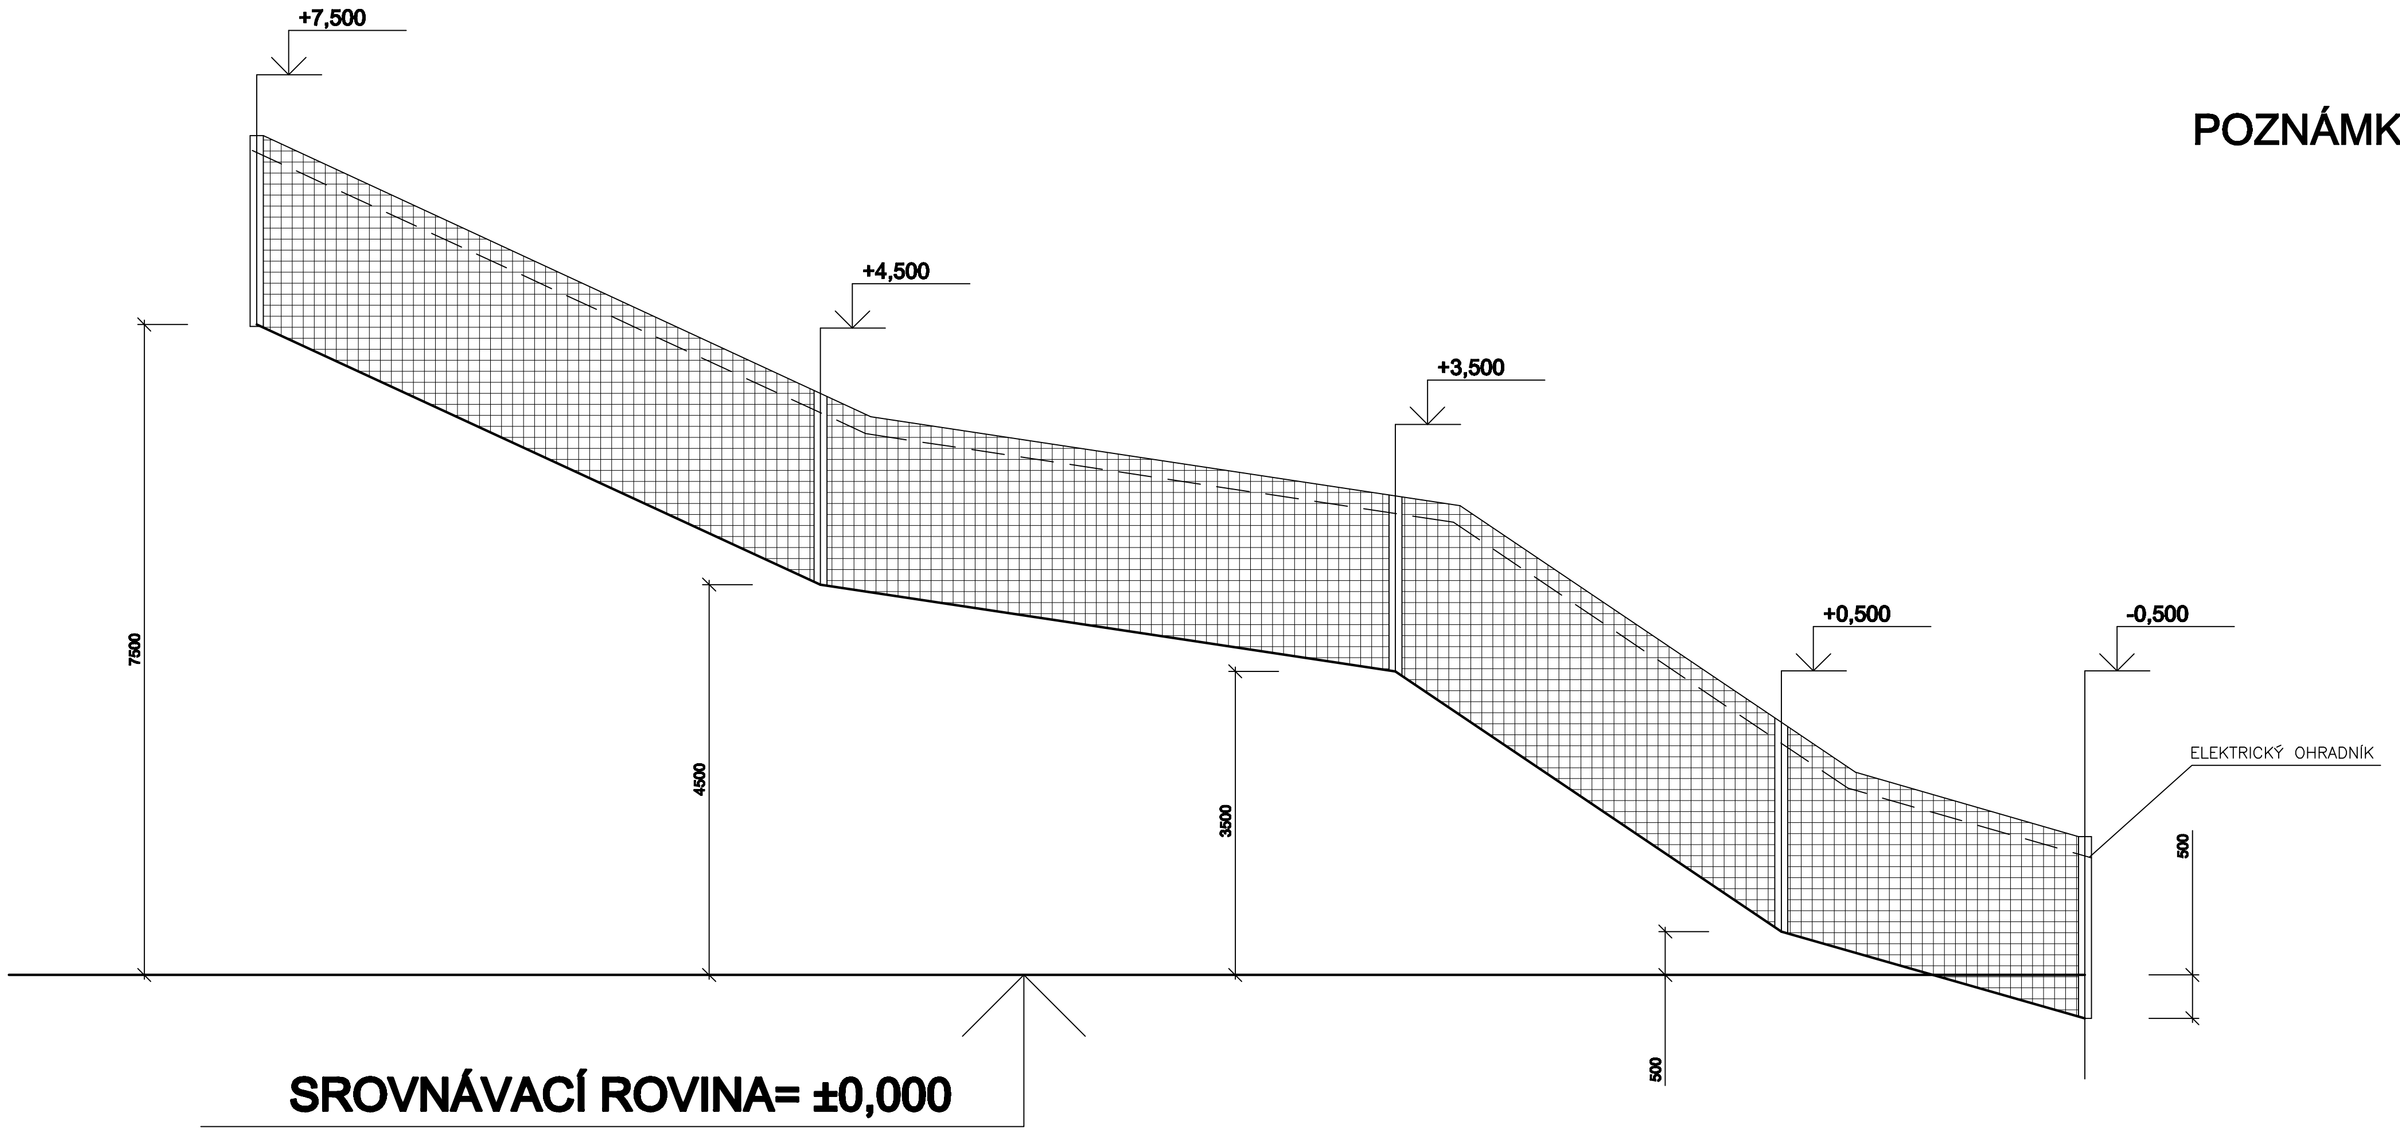


## POZNÁMKA:

STRANA – 2–2' JE BEZ OCHRANNÉHO DRÁTĚNÉHO LÍMCE

## STÁVAJÍCÍ STAV

| | | |
|---|---|---|
| VYPRACOVAL: REJMAN TOMÁŠ | ZODP.PROJEKTANT: Š.MANCOVÁ | TECHNICKÁ KONTROLA: |
| KRESLIL: REJMAN TOMÁŠ | OBJEDNATEL: ZOO DĚČÍN – PASTÝRSKÁ STĚNA PŘÍSPĚVKOVÁ ORGANIZACE ŽITKOVA 1286/15 405 02 DĚČÍN IV IČO: 00078921 | |

NÁZEV AKCE:

OPRAVA VÝBĚHU PRO LIŠKY
ČÁSTI P.P.Č. 426/1 V AREÁLU ZOO
DĚČÍN, kú. PODMOKLY

NÁZEV PŘÍLOHY:

POHLED 2–2'


**SORTPROJEKT**
Projektové a rozpočtové práce na PC
Komenského 1107/175,405 01 Děčín II
Tel/Fax: 412 541 104
Tel: 412 526 633
E-mail: sortprojekt@volny.cz
IČO:49066960 DIČ 178-6453252608


| | |
|---|---|
| FORMÁT: | 2XA4 |
| DATUM: | Červenec 2021 |
| ÚČEL: | STAVEBNÍ OPRAVA |
| ARCHIVNÍ ČÍSLO: | 26/21 |
| MĚŘ. | 1:50 |
| ČÍSLO VÝKRESU: | 04 |