



PŮDORYS 1-1' (ROZVINITÝ ŘEZ)

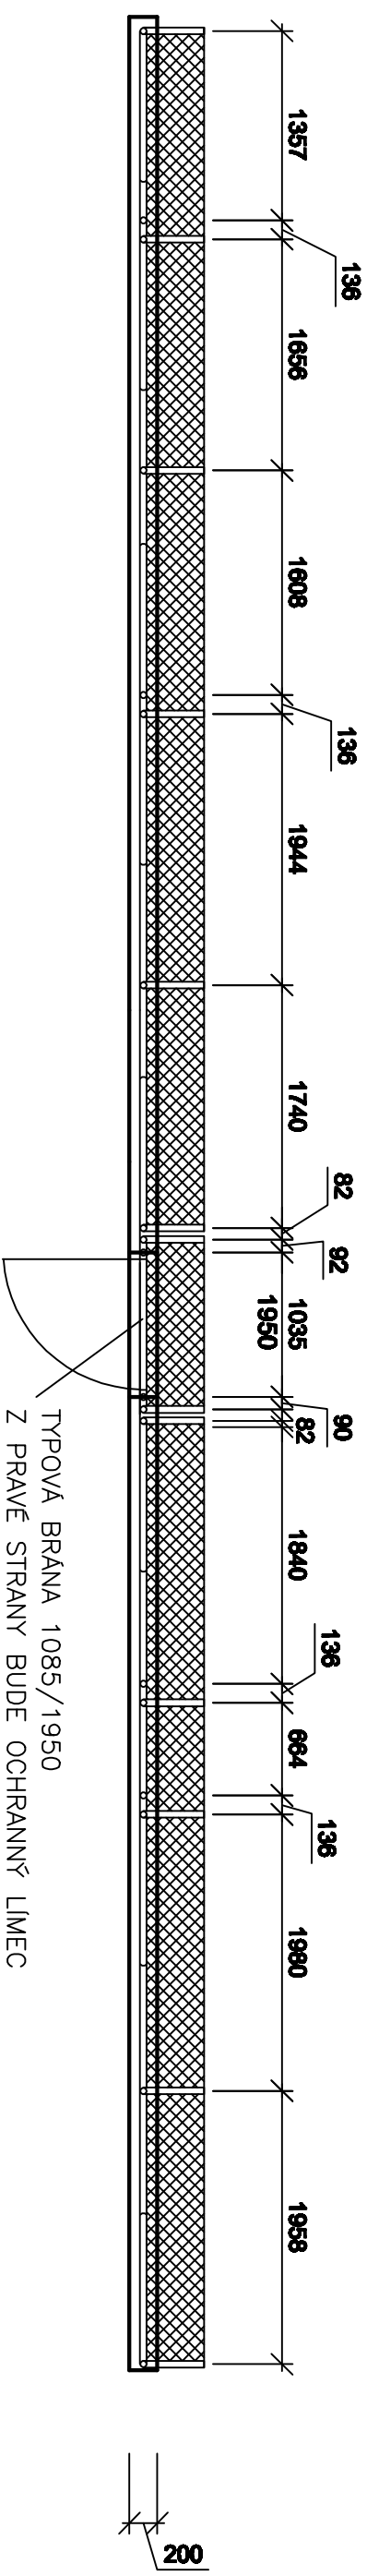

TYPOVÁ BRÁNA 1085/1950
Z PRAVÉ STRANY BUDE OCHRANĚNÝ LIMEC
KE STÁVAJÍCÍMU SLOUPKU PŘÍPEVNĚN POMOCÍ
ODNÍMATELNÉ PRUŽINY (MOŽNO POJISTIT ZÁMKEM)

POHLED 1-1'

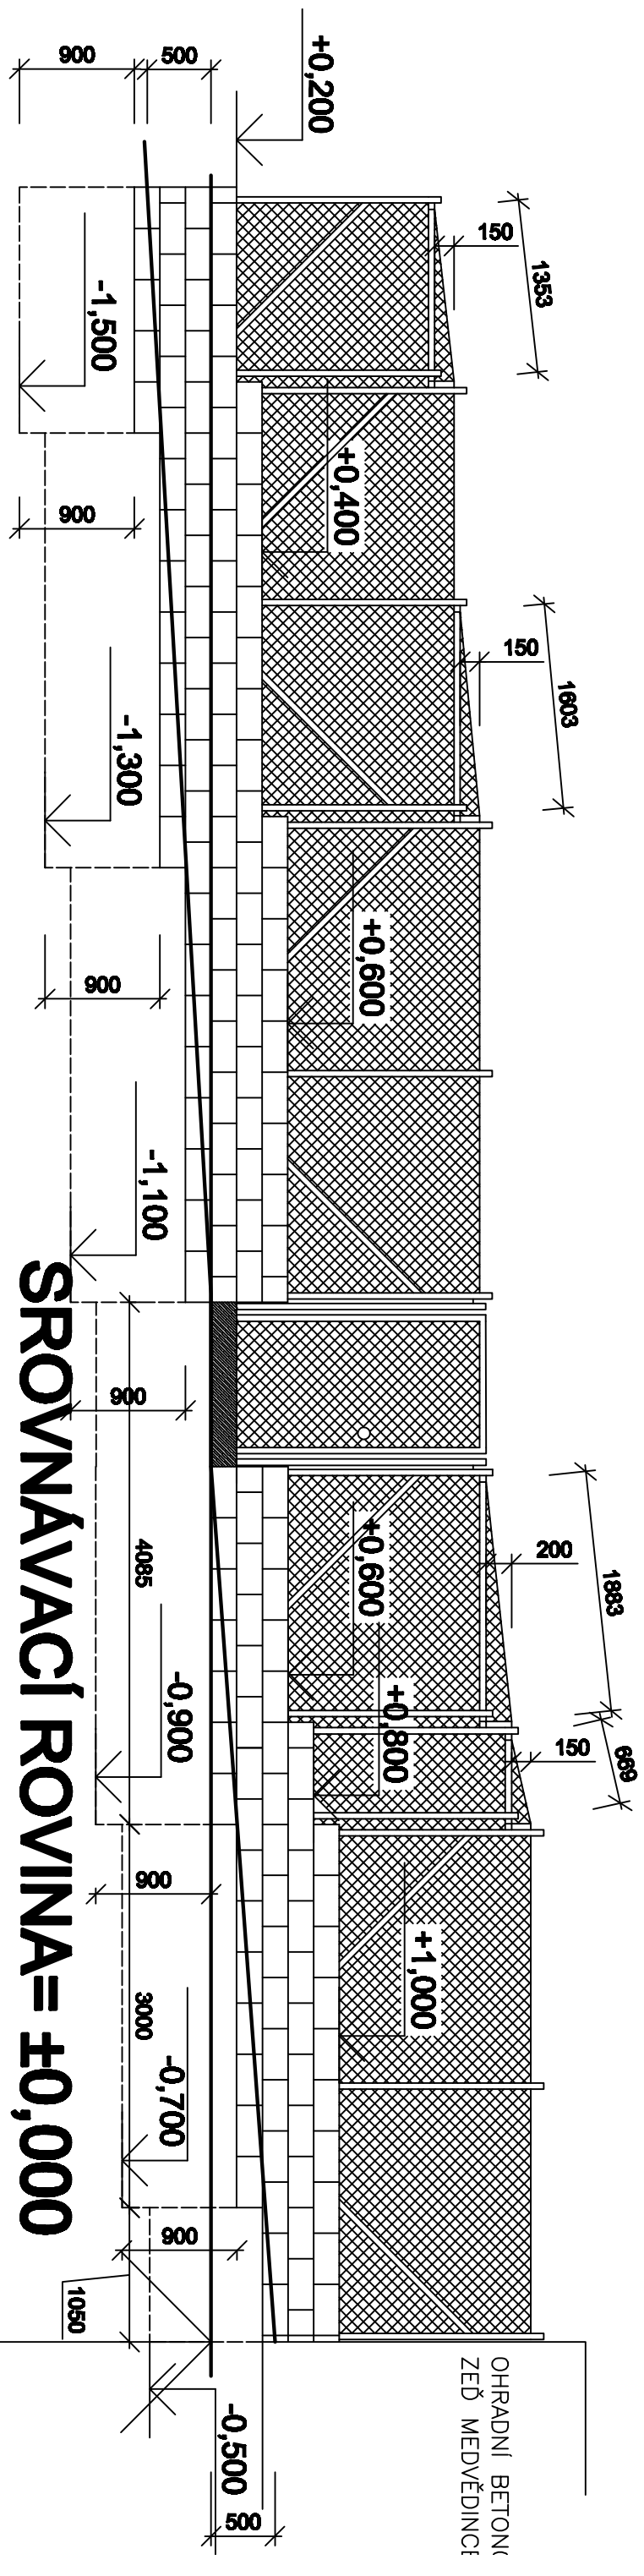

SROVNÁVACÍ ROVINA= ±0,000

NOVÝ STAV

VÝPRAVCOVÁL:		ZODP. PROJEKTANT:	TECHNICKÁ KONTROLA:
REIMAN TOMÁŠ		ŠAMONOVÁ	
KRESLIL:	OBJEDNATEL: ZOO DEČÍN – PASTYRSKÁ STĚNA PŘÍSPĚVKOVÁ ORGANIZACE ŽILKOVÁ 1286/15 405 02 DEČÍN IV IČO: 00078921		
REIMAN TOMÁŠ			
NÁZEV AKCE:			
OPRAVA VÝBĚHU PRO LIŠKY ČÁSTI P.P.Č. 426/1 V AREÁLU ZOO DEČÍN, KÚ. PODMOKLY			
NÁZEV PŘÍLOHY:			
ŘEZ 1-1'			