


ŘEZAÁ'

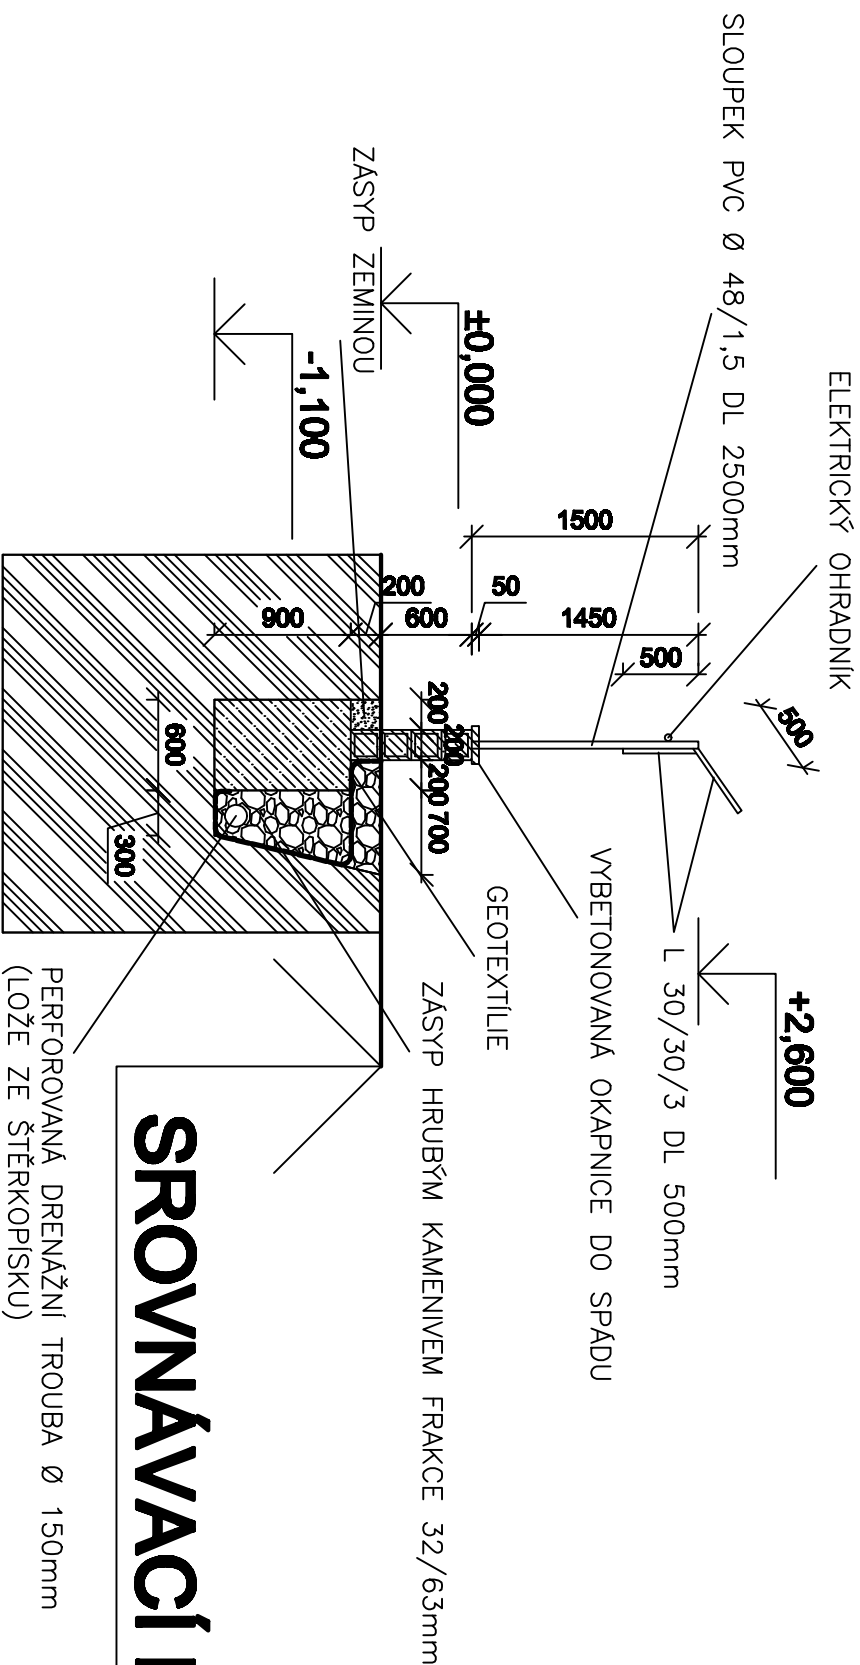

SROVNÁVACÍ ROVINA= ±0,000

POZNÁMKA:

KE SLOUPKU PŘÍCHYCENO POMOCÍ PASOVÉ OBJIMKY S NAVÁŘENOU OCEL. DESTIČKOU PRO MOŽNOST UCHYCENÍ L PROFILU VŠE POZINKOVANO!

NOVÝ STAV

VÝPRAVOCÍ: REJMAN TOMAŠ		ZDOP. PROJEKTANT: Š. JAMNICOVA	TECHNICKÁ KONTROLA:
KRESLIL: REJMAN TOMAŠ	OBJEDNATEL: ZOO DEČÍN – PASTYRSKÁ STĚNA PRÍSPĚVOKA ORGANIZACE ŽLIZKOVA 1286/15 405 02 DEČÍN IV. IČO: 00078921		
NÁZEV AKCE:			
OPRAVA VÝBĚHU PRO LIŠKY ČÁSTI P.P.Č. 426/1 V AREÁLU ZOO DEČÍN, Kd. PODMOKLY			
NÁZEV PŘÍLOHY: ŘEZ AA'			