


POHLED 1-1'

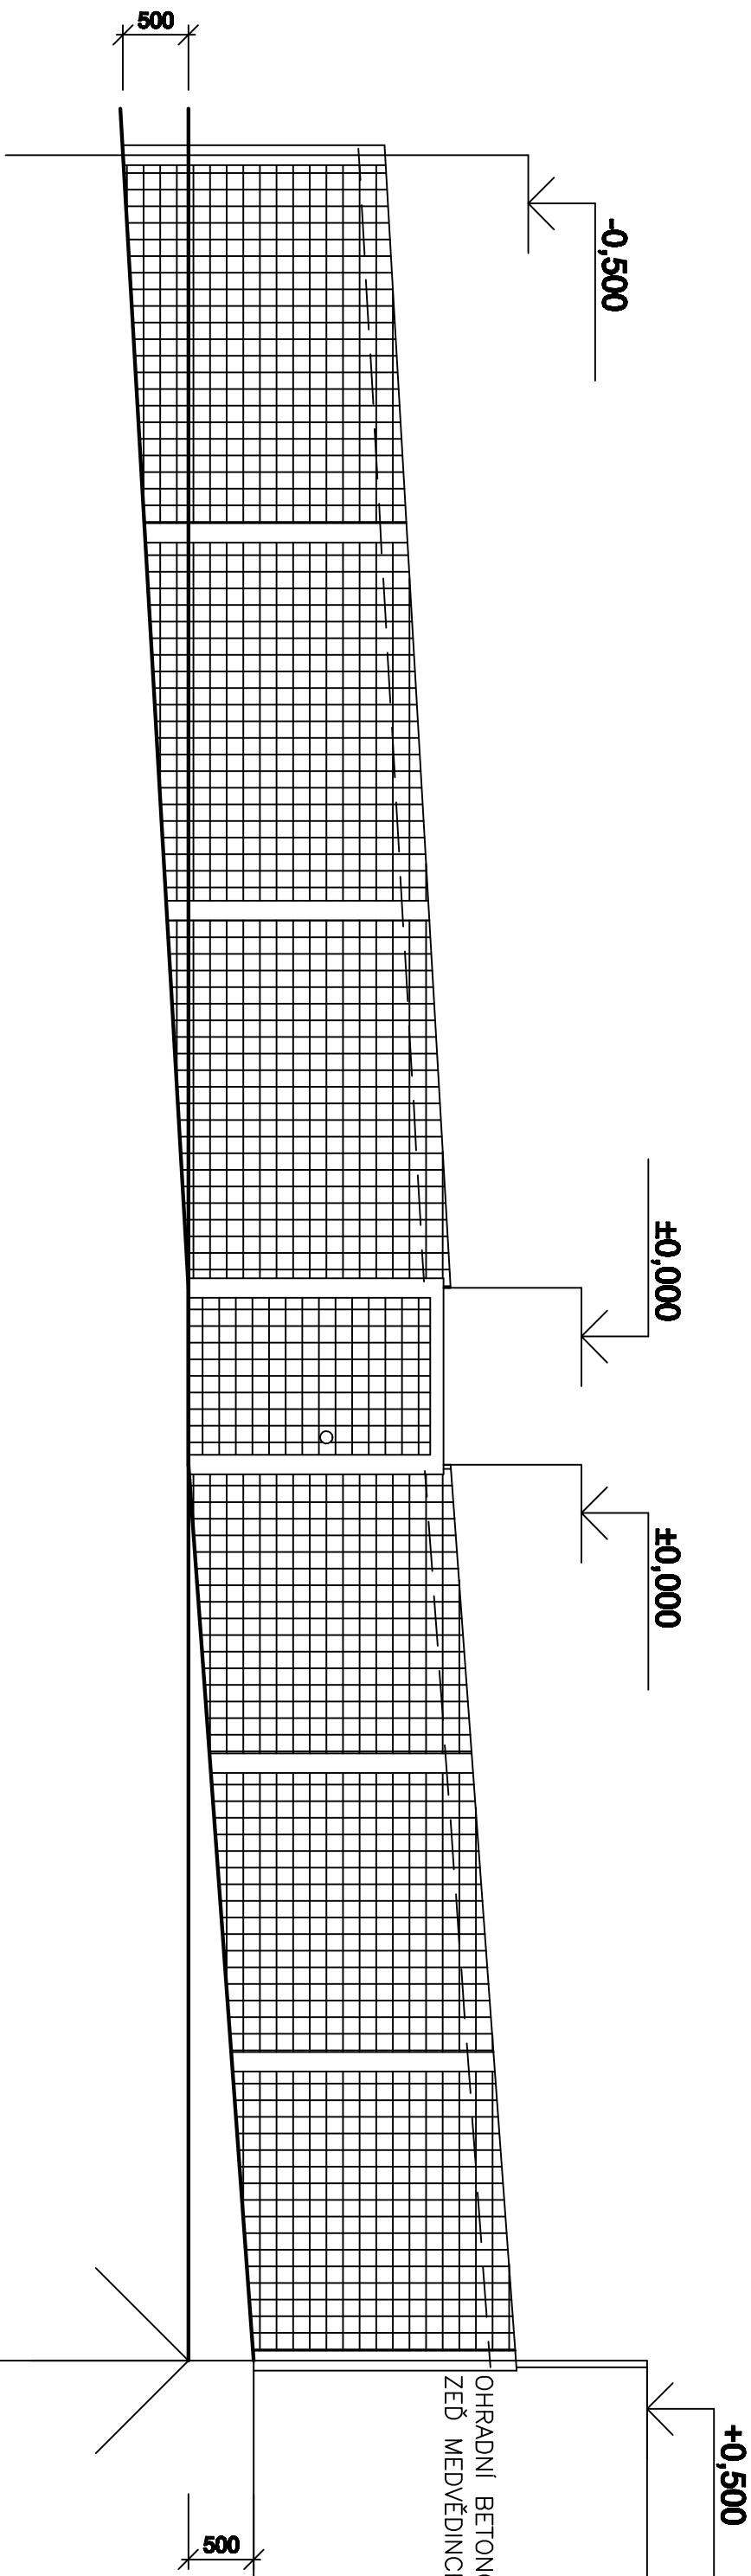

SROVNÁVACÍ ROVINA= ±0,000

STÁVAJÍCÍ STAV

VYPRACOVAL:		ZODP. PROJEKTANT:		TECHNICKÁ KONTROLA:	
REJMAN TOMAŠ		ŠMANCOVÁ			
KRESLIL:		OBJEDNATEL: ZOO DEČÍN – PASTYRSKÁ STĚNA			
REJMAN TOMAŠ		PRÍSPĚVKOVÁ ORGANIZACE ŽITKOVA 1286/15			
NAZEV AKCE:		405 02 DEČÍN IV IČO: 00078921			
OPRAVA VÝBĚHU PRO LIŠKY					
ČÁSTI P.P.Č. 426/1 V AREÁLU ZOO					
DĚČÍN, KÚ. PODMOKLY					
NAZEV PRÍLOHY:					
POHLED 1–1'					

SORTPROJEKT	
Projektové a rozpočtové práce na PC	
Kamenická 1107/175,405 01 Dečín II	
Tel/Fax: 412 541 104	
Tel: 412 526 633	
E-mail: sortprojekt@volny.cz	
IČO:49066960	DIČ 178–6453252608
FORMÁT:	2X44
DATUM:	Červenec 2021
ÚČEL:	STAVEBNÍ OPRAVA
ARCHIVNÍ ČÍSLO:	26/21
MEŘ.	ČÍSLO VÝKRESU:
1:50	03