




PŮDORYS

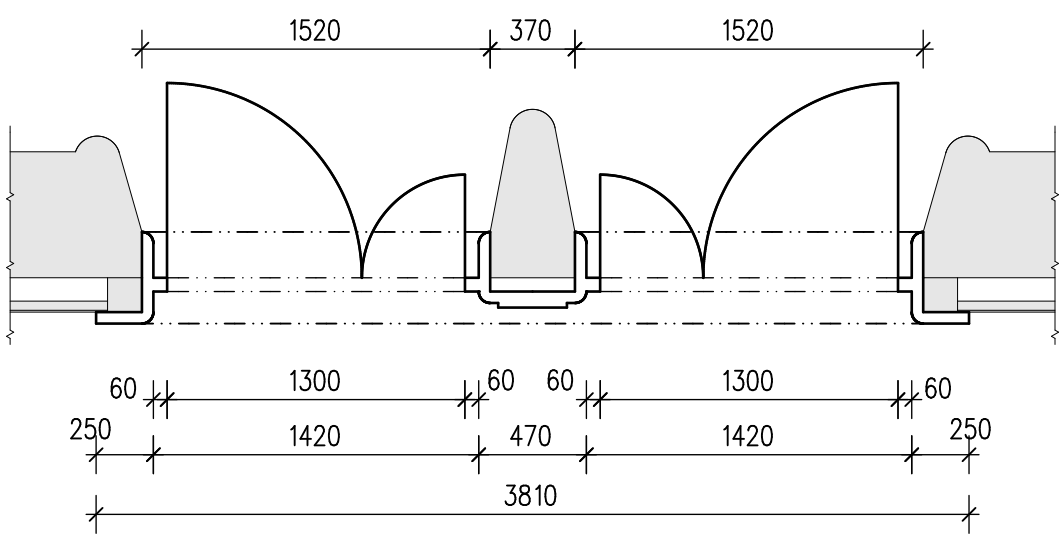

POHLED ZE SÁLU

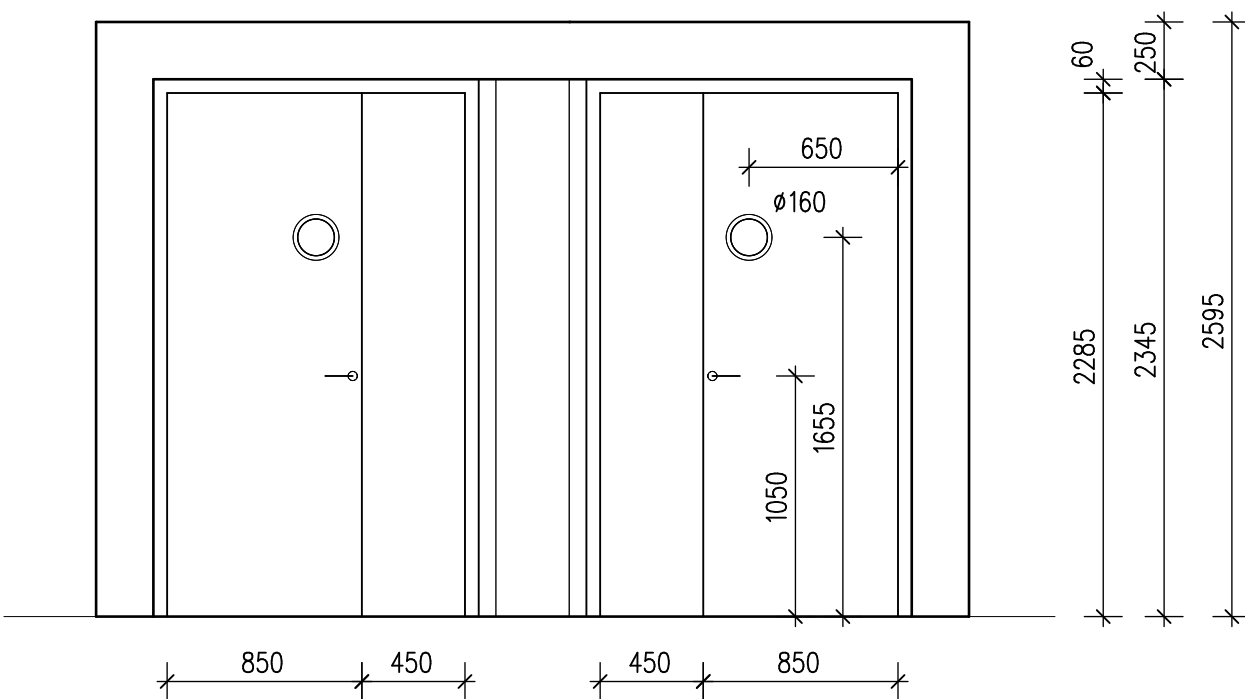


POHLED Z PŘÍSÁLÍ

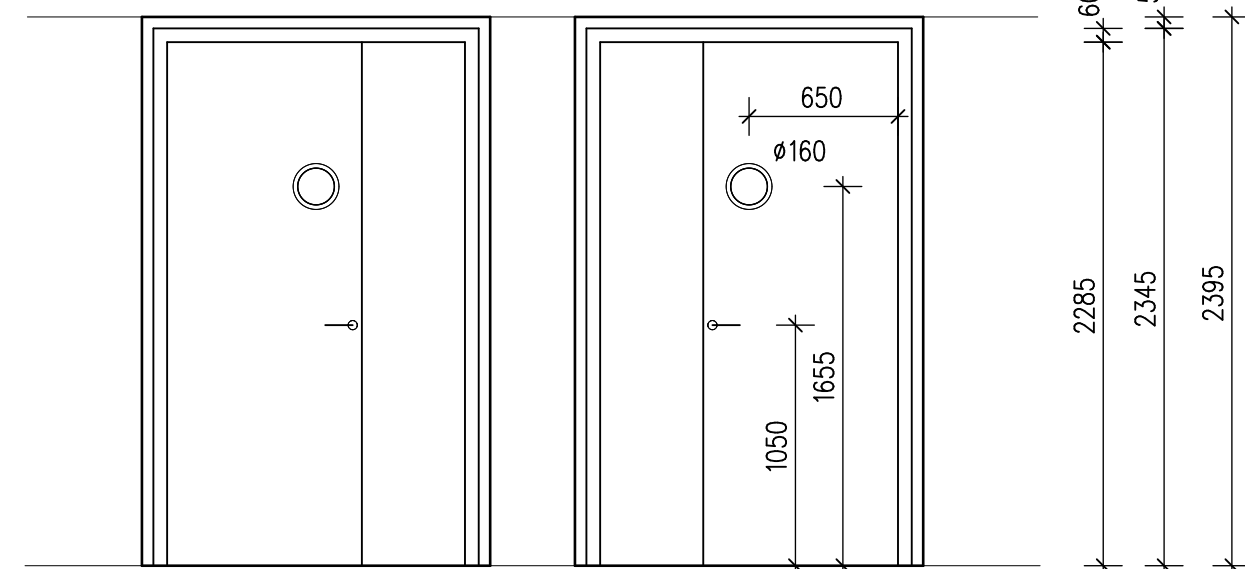


DETAIL ZÁRUBNÍ

MĚŘ. 1 : 7,5

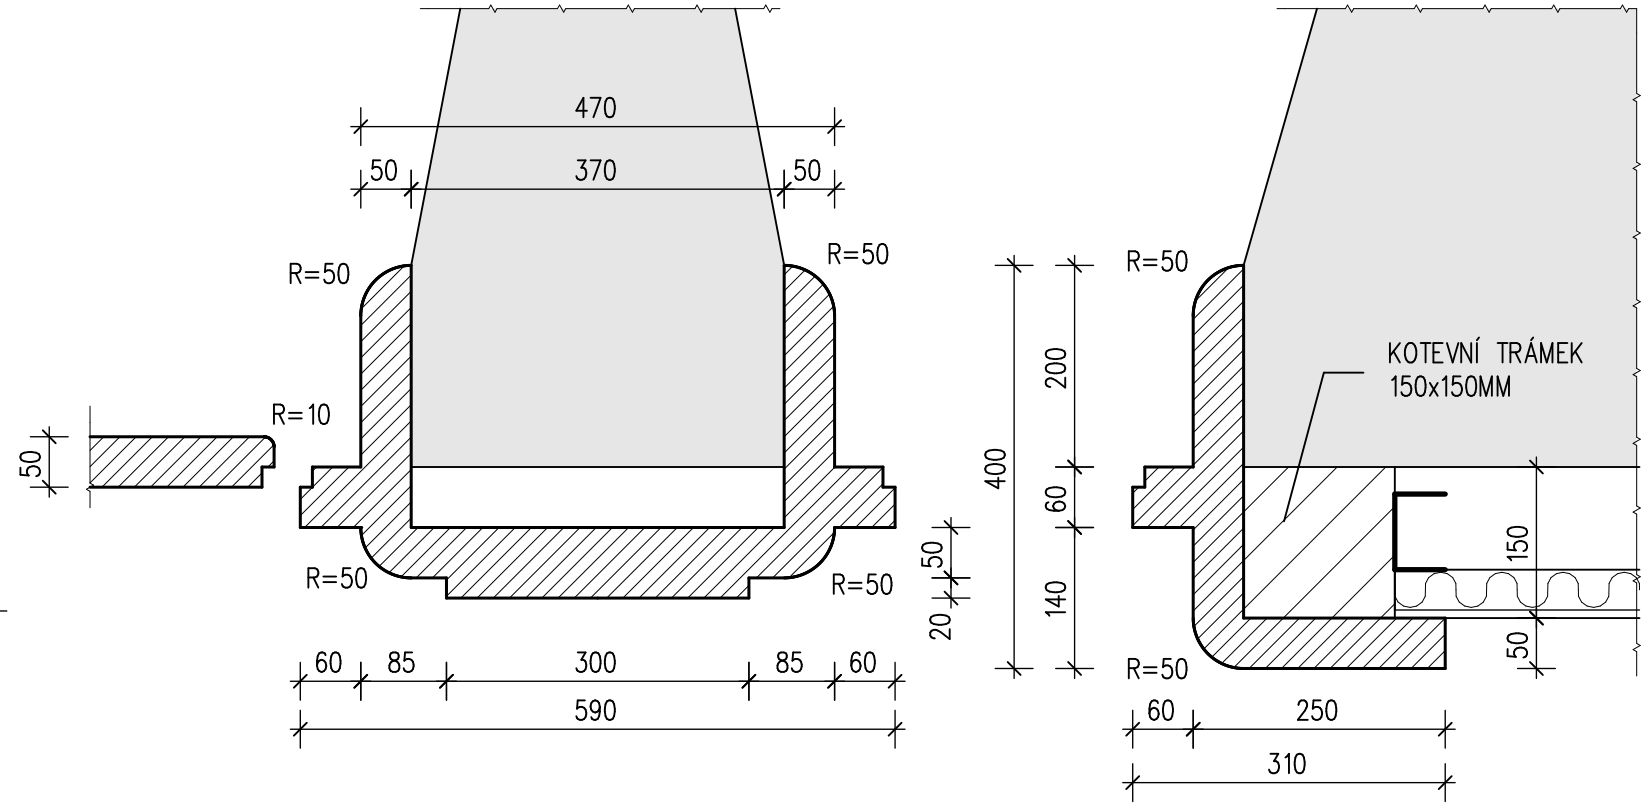

DETAIL KUKÁTKA

MĚŘ. 1 : 2

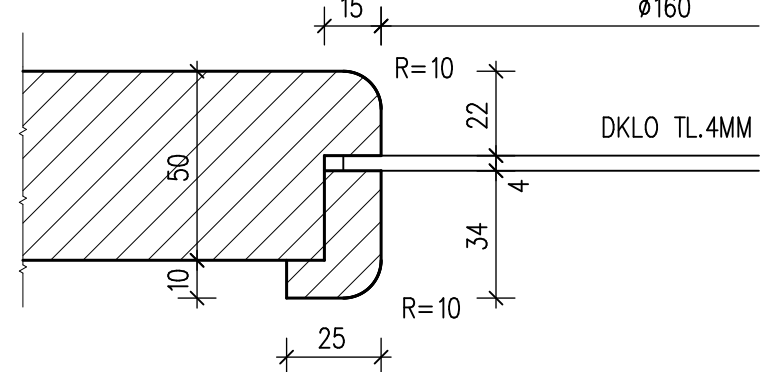

MATERIÁL – DUB
LAZURA PODLE PŮVODNÍCH DVEŘÍ
KOVÁNÍ – STÁVAJÍCÍ REPASOVANÉ KLIKY