



PERSPEKTIVA

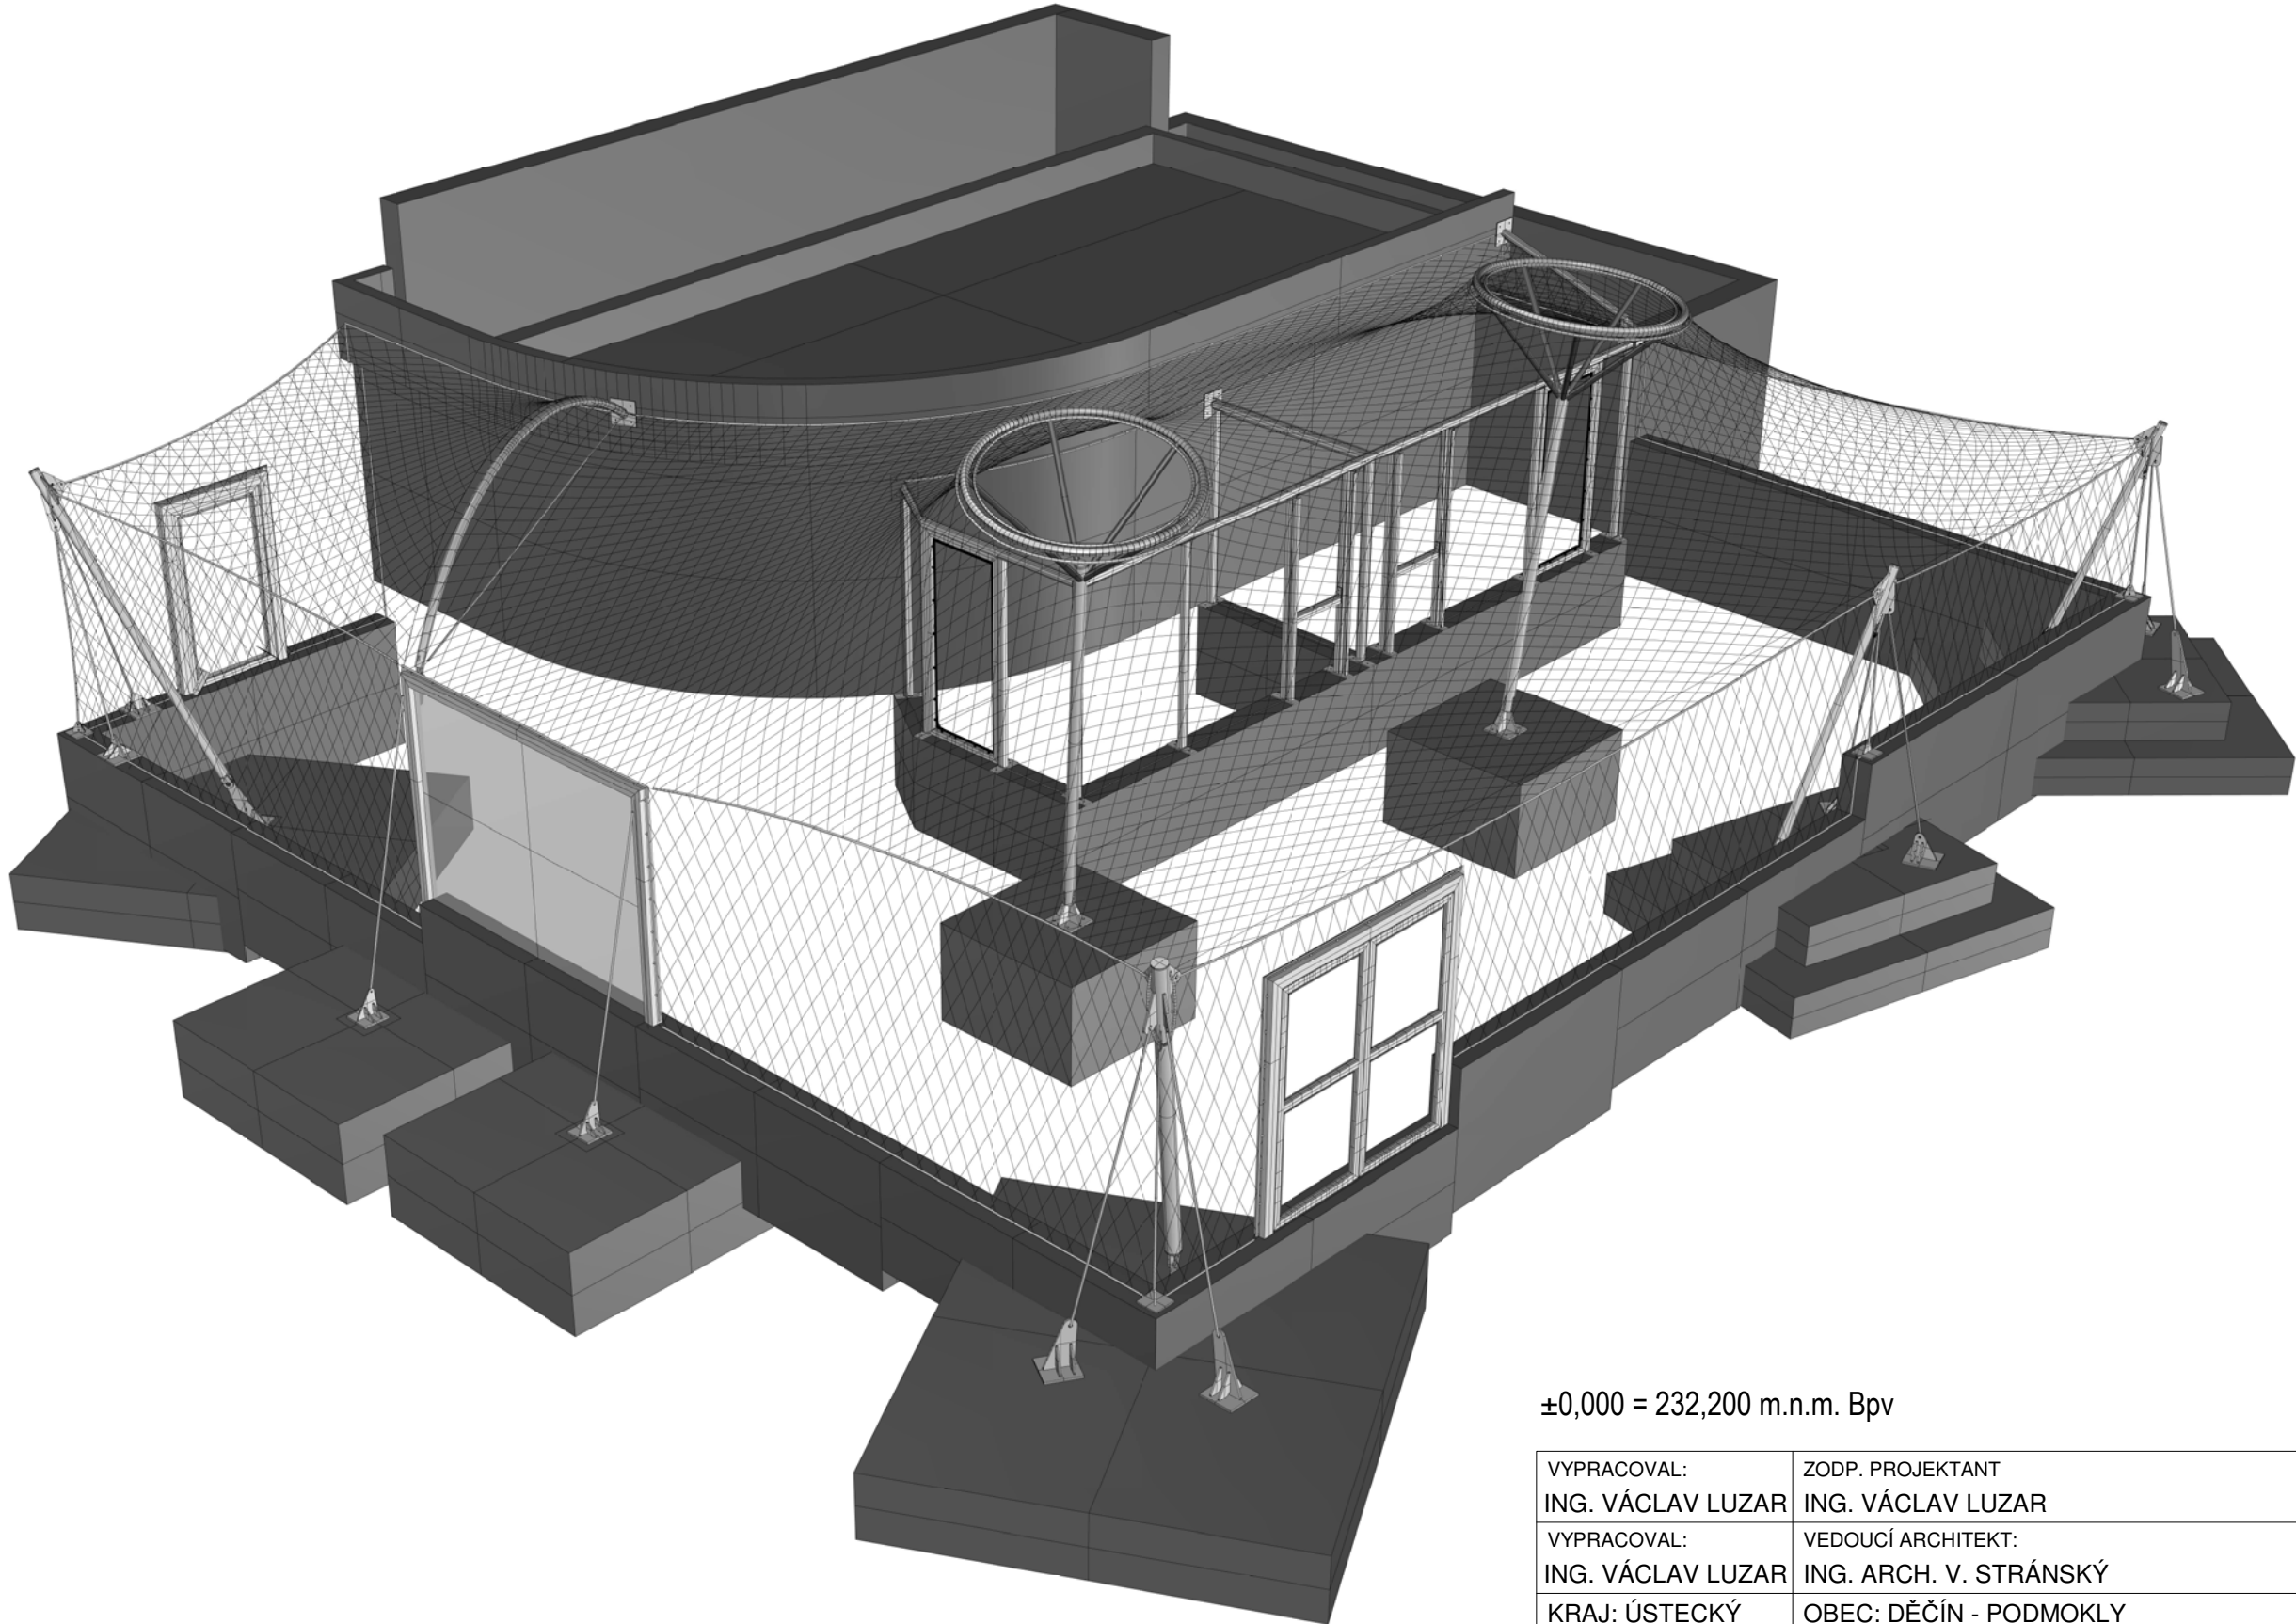

±0,000 = 232,200 m.n.m. Bpv

VYPRACOVAL: ING. VÁCLAV LUZAR	ZODP. PROJEKTANT ING. VÁCLAV LUZAR		ARCHITEKTONICKÁ KANCELÁŘ
VYPRACOVAL: ING. VÁCLAV LUZAR	VEDOUČÍ ARCHITEKT: ING. ARCH. V. STRÁNSKÝ		JÍŘÍHO Z PODĚBRAD 56/1 DĚČÍN VI * tel. 412 535043
KRAJ: ÚSTECKÝ	OBEC: DĚČÍN - PODMOKLY		FORMÁT: A3
INVESTOR: STATUTÁRNÍ MĚSTO DĚČÍN, MÍROVÉ NÁMĚSTÍ 1175/5, DĚČÍN IV			DATUM: 07/2021
<b>ZOO DĚČÍN</b> <b>NOVOSTAVBA PAVILONU PRO PUMY</b> NA p.p.č. 426/1, k.ú. PODMOKLY		ÚČEL: PROJEKT STAVBY	
		Č. ZAK.: 1619-2/19	
		Č. KOPIE: MĚŘÍTKO:	
PERSPEKTIVA		Č. VÝKRESU: D.1.2.c.4	