




- LITÁ EPOXIDOVÁ PODLAHA SE ZVÝŠENÝM PROTISKLUZEM PRO STŘEDNÍ MECHANICKÉ NAMÁHÁNÍ
 - VRCHNÍ KRYCÍ VRSTVA (SPOTŘEBA 0.6kg/m²)
 - PENETRACE (SPOTŘEBA 0.3–0.5kg/m²) SE ZÁSYPEM ČISTÝM SUCHÝM KŘEMIČITÝM PÍSKEM FRAKCE 0.1–0.6mm (SPOTŘEBA 2–2.5kg/m²)
 - NIVELAČNÍ HMOTA PRO PŘÍPADNÉ VYROVNÁNÍ PODKLADU TL.4–8mm (SPOTŘEBA 1.7KG/m²/mm)
- DILATAČNÍ SPÁRY BUDOU VYPLNĚNY NAPŘ. PRUHEM MIRELONU TL.10mm, NÁSLEDUJE PRIMÁRNÍ NÁTĚR PRO ZVÝŠENÍ PŘÍDRŽNOSTI A ZALITÍ SPÁRY PRUŽNÝM PU TMELEM
- ROZNÁŠECÍ BETONOVÁ MAZANINA C25/30 S PLASTIFIKÁTOREM TL.100mm, VYZTUŽENÁ OCELOVOU KARI SÍTÍ S OKY 100x100mm TL.DRÁTU 4mm V OSE DESKY DILATOVANÁ MAX. PO 6m A OD STĚN
- SYSTÉMOVÁ DESKA PRO ULOŽENÍ TRUBEK PODLAHOVÉHO TOPENÍ – EPS PERIMETRICKÁ DESKA TL.50mm PODÉL STĚN UTĚSNĚNA FÓLIÍ
- TEPELNÁ IZOLACE – EPS PERIMETRICKÁ DESKA TL.100mm
- HYDROIZOLACE PROTI ZEMNÍ VLHKOSTI–1x ASFALTOVÝ PÁS TL.4mm S MODIFIKACÍ SBS PLNOPLOŠNĚ NATAVENÝ NA NAPENETROVANÝ POVRCH
- PENETRAČNÍ ASFALTOVÁ EMULZE
- PODKLADNÍ BETONOVÁ MAZANINA C20/25 TL.150mm VYZTUŽENÁ KARI SÍTÍ S OKY 100x100mm TL.DRÁTU 6mm UMÍSTĚNOU U SPODNÍHO POVRCHU S KRYTÍM 50mm
- ŠTĚRKOPÍSKOVÝ PODSYP TL.100 AŽ 600mm HUTNĚNÝ PO VRSTVÁCH MAX.250mm
- ROSTLÁ ZEMINA

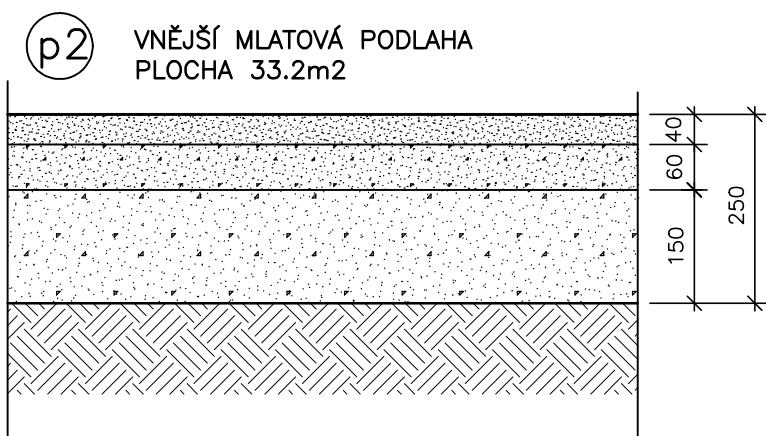


- VRCHNÍ OBRUSNÁ VRSTVA TL.40mm PROSÍVKA FRAKCE 0/4
- PODKLADNÍ NOSNÁ VRSTVA TL.60mm ŠTĚRKODRŤ PROSÍVKA FRAKCE 0/16
- OCHRANNÁ A FILTROVACÍ VRSTVA TL.150mm ŠTĚRKODRŤ PROSÍVKA FRAKCE 0/32
- ROSTLÁ ZEMINA

MLATOVÉ PLOCHY JSOU OHRANIČENY STĚNAMI PAVILONU NEBO DVORKU A BETONOVÝMI OBRUBNÍKY POLOŽENÝMI DO ZAVLHLÉ BETONOVÉ SMĚSI C20/25. DÉLKA OBRUBNÍKŮ 15.2bm

BETONOVÝ OBRUBNÍK
80x250x1000(500)mm

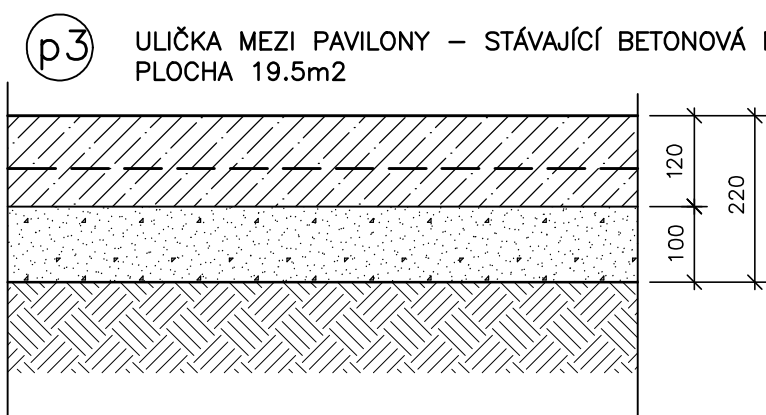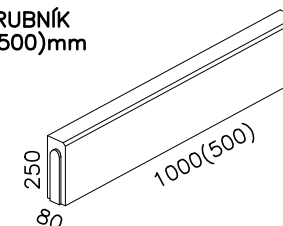

- BETONOVÁ MAZANINA C25/30 TL.120mm VYZTUŽENÁ KARI SÍTÍ S OKY 150x150mm TL.DRÁTU 4mm UMÍSTĚNOU S KRYTÍM 50mm, POVRCH STRŽEN LATÍ
- HUTNĚNÝ ŠTĚRKOPÍSKOVÝ PODSYP TL.100mm
- ROSTLÁ ZEMINA

VYPRACOVAL: ING. MILAN PILEČEK	ZODP. PROJEKTANT: ING.ARCH. V.STRÁNSKÝ	 ARCHITEKTONICKÁ KANCELÁŘ JIŘÍHO Z PODĚBRAD 56/1 DĚČÍN VI * tel. 412 535043	
KRESLIL:	VEDOUcí ARCHITEKT: ING.ARCH. V.STRÁNSKÝ		
KRAJ : ÚSTECKÝ	OBEC: DĚČÍN IV – PODMOKLY	FORMÁT:	2 x A4
INVESTOR: STATUTÁRNÍ MĚSTO DĚČÍN, MÍROVÉ NÁMĚSTÍ 1175/5, DĚČÍN IV		DATUM:	05/2021
Z O O D Ě Č Í N NOVOSTAVBA PAVILONU PRO PUMY NA p.p.č. 426/1, k.ú.PODMOKLY		ÚČEL:	PROJEKT STAVBY
		Č. ZAK.:	1619–2/19
VÝPIS PODLAH		Č. KOPIE:	MĚŘÍTKO: 1:10
		Č. VÝKRESU:	D.1.1.7