
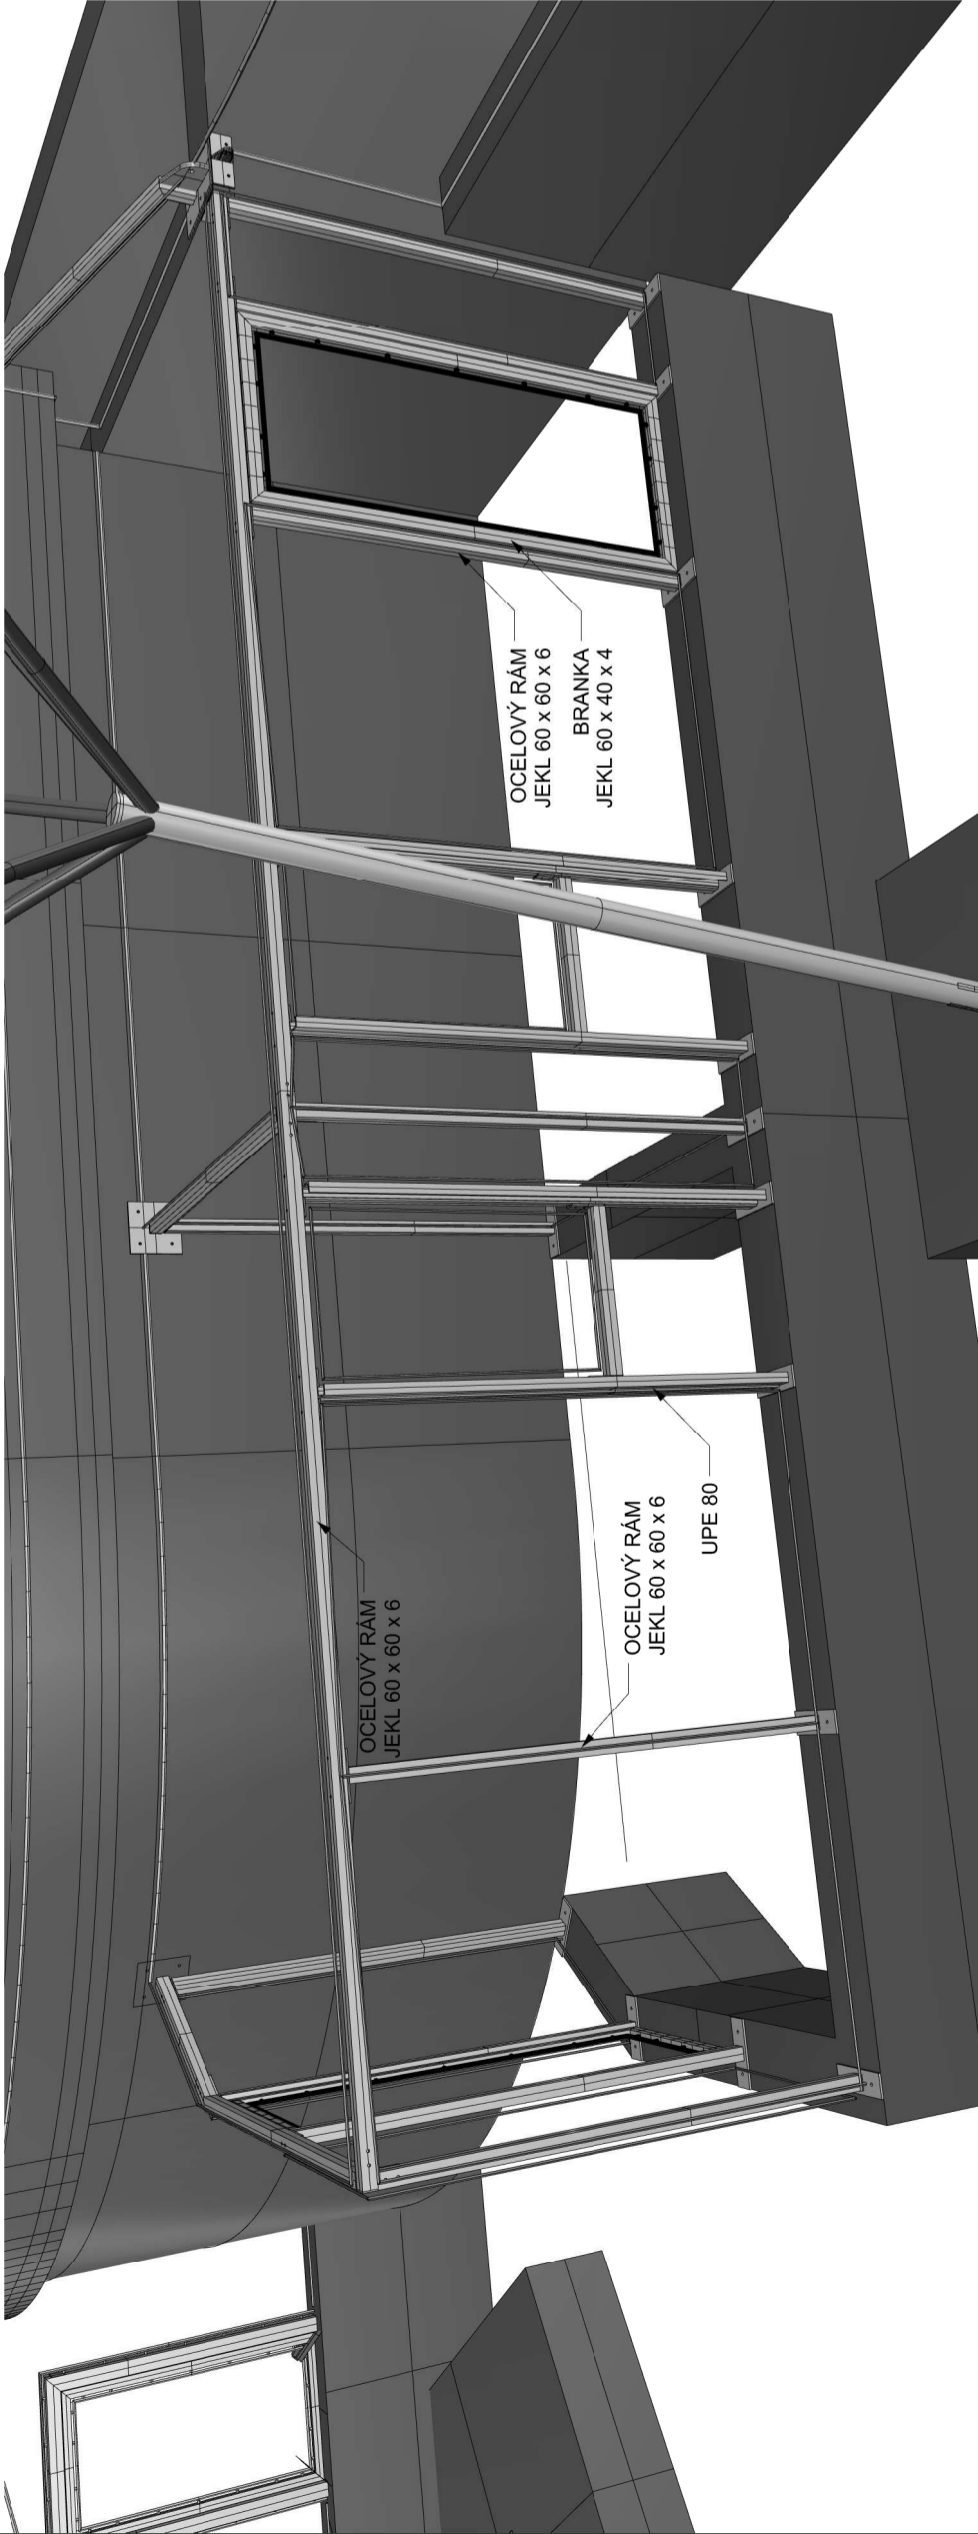


DISPOZICE OCELOVÉ KONSTRUKCE

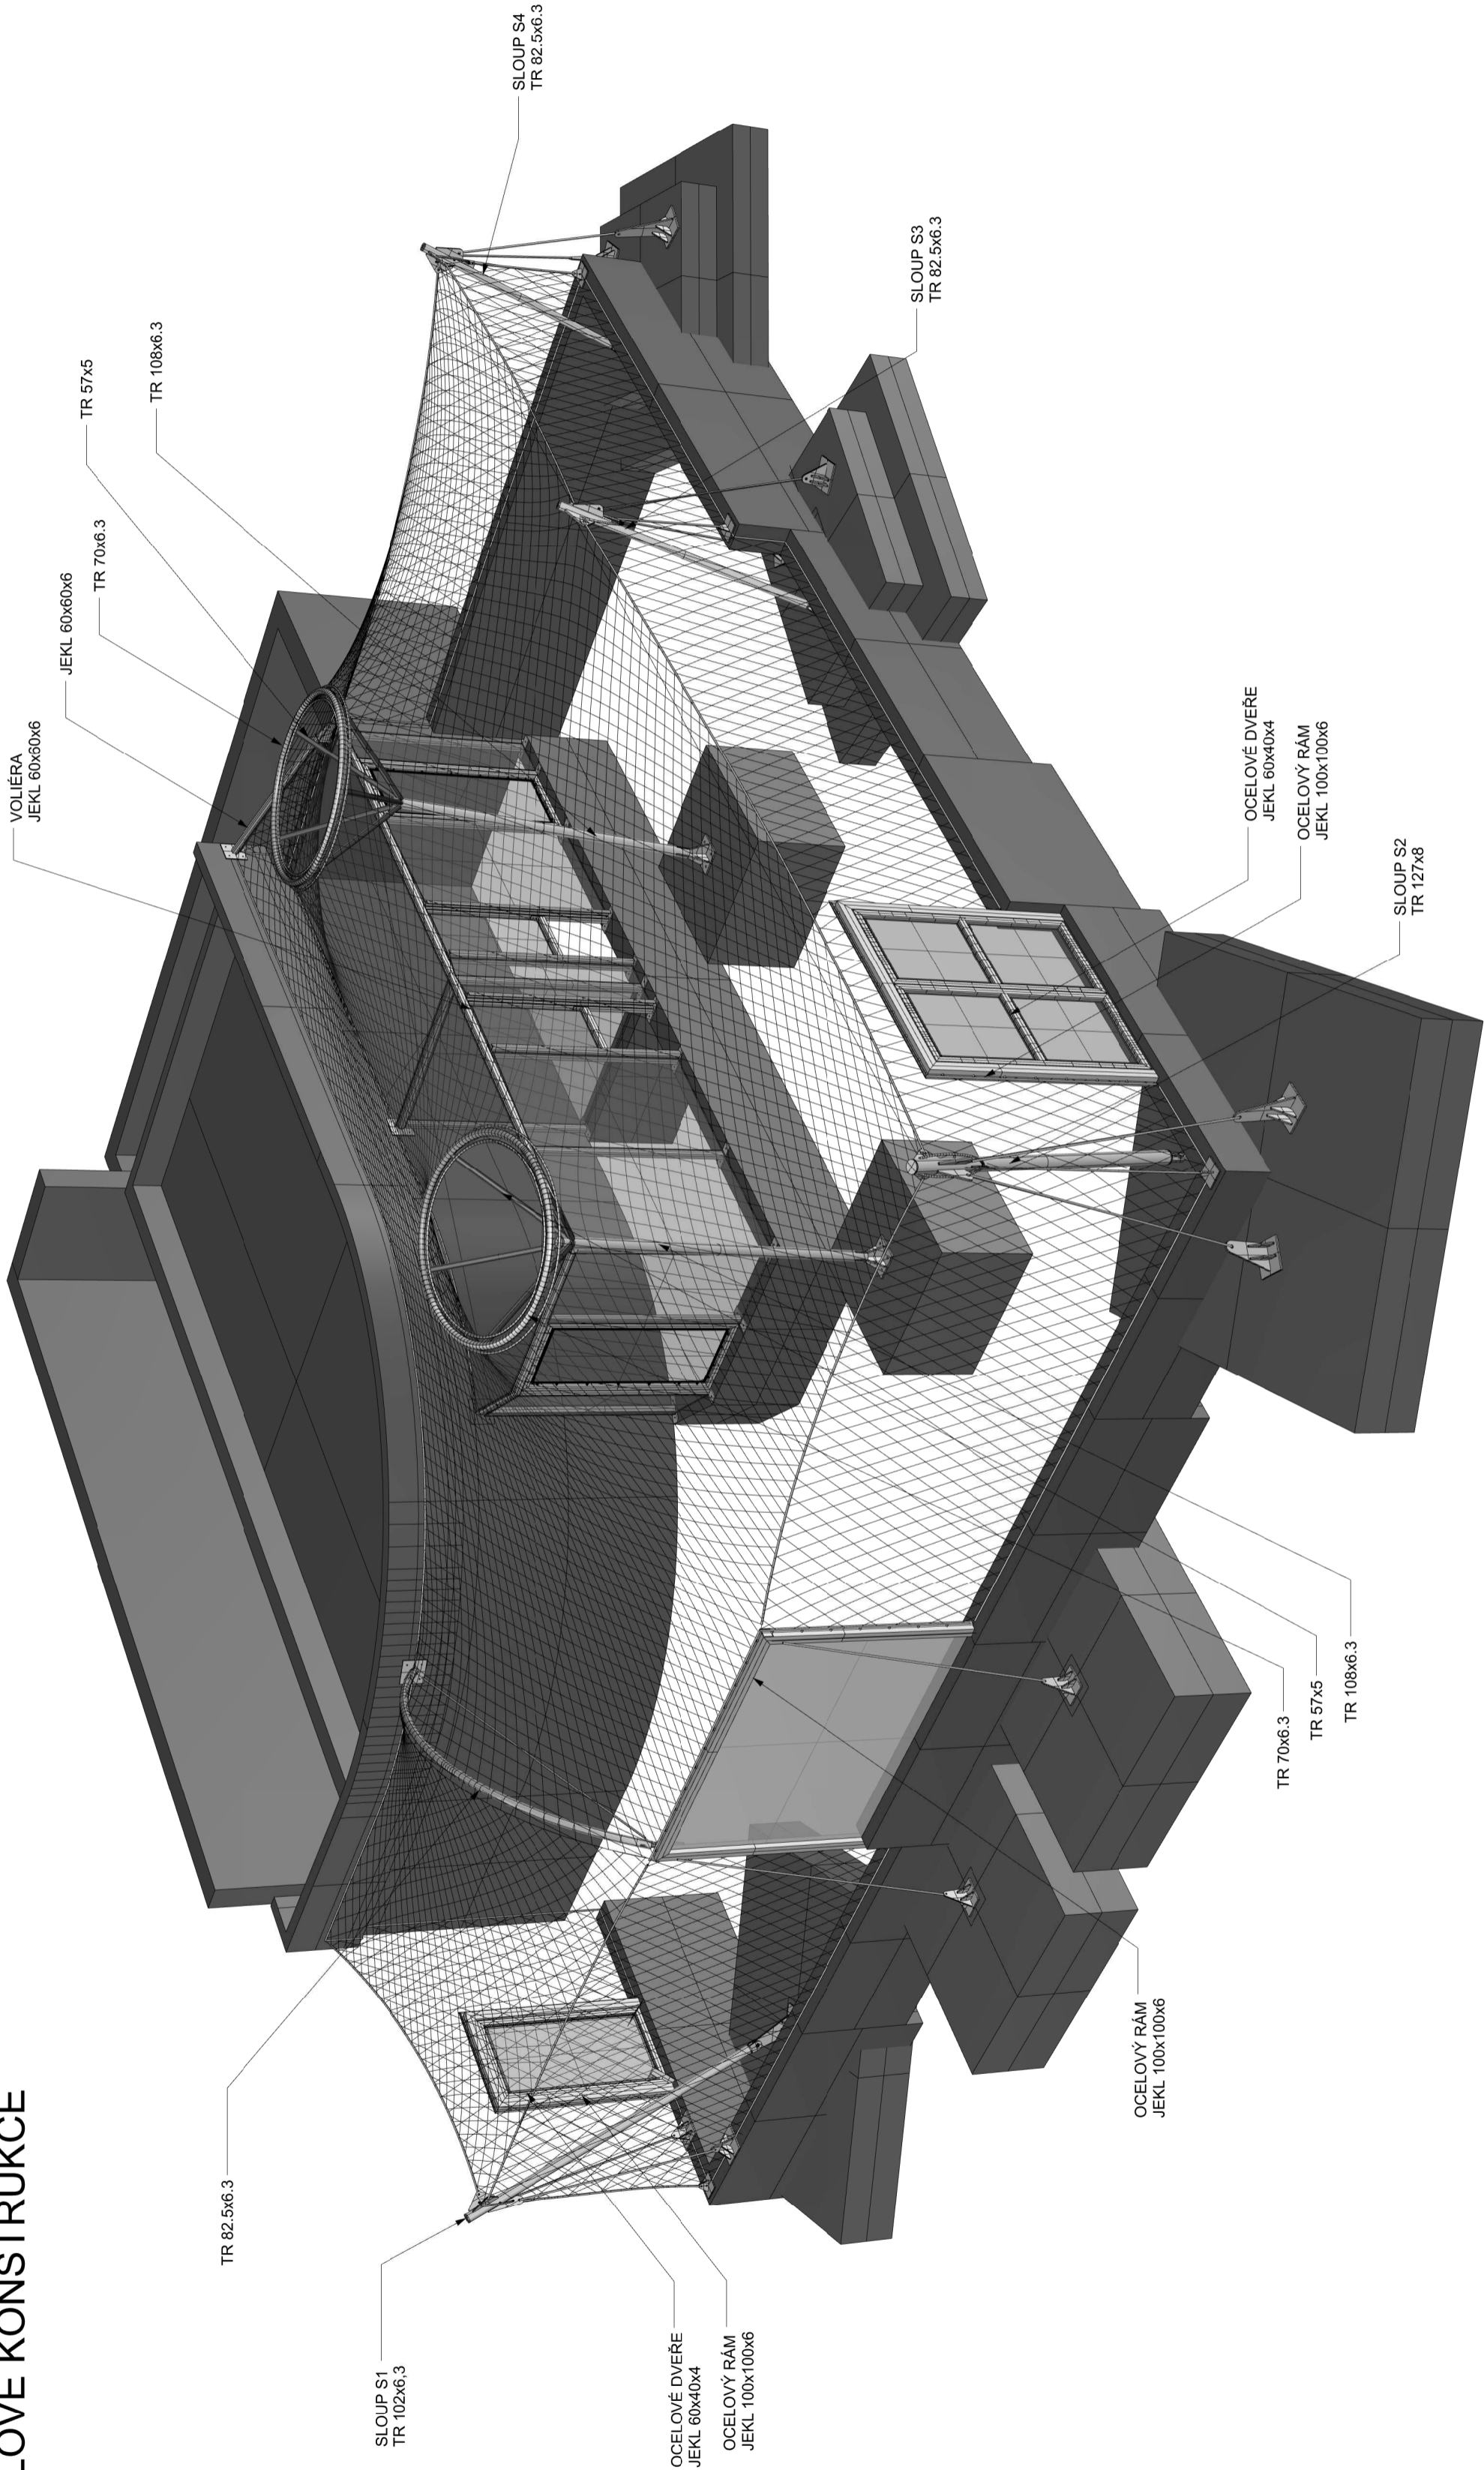

**VÝROBNÍ SKUPINA, MATERIÁL**  
1. MATERIÁL OK DLE ČSN EN 1993-1-4; Hlavní nosná ocelová konstrukce S355J, Doplnkové detaily 1.4301  
2. TŘÍDA PROVĚZENÍ EXC2 DLE ČSN EN 1090-2 VČETNĚ DÍLENSKÉHO SESTAVENÍ  
3. TOLERANCE DLE ČSN EN 1090-2, TŘÍDA FUNKČNÍCH TOLERANCÍ 1  
4. STUPEŇ KVALITY SVARŮ C DLE ČSN EN ISO 5817  
5. POVRCHOVÁ ÚPRAVA NÁTĚR - BARVA KONSTRUKCE - RAL 9005  
  
±0,000 = 232,200 m.n.m. BpV

VYPRACOVAL: ING. VÁCLAV LUZAR	ZODP. PROJEKTANT ING. VÁCLAV LUZAR	ARCHITEKTONICKÁ KANCELÁŘ JÍŘIHO Z PODĚBRAD 56/1 DEČÍN VI • tel. 412 535043
VYPRACOVAL: ING. VÁCLAV LUZAR	VEDOUcí ARCHITEKT: ING. ARCH. V. STRÁNSKÝ	
KRAJ: ÚSTECKÝ	OBEČ: DĚČÍN - PODMOKLY	FORMÁT: A2
INVESTOR: STATUTÁRNÍ MĚSTO DĚČÍN, MÍROVÉ NÁMĚSTÍ 1175/5, DĚČÍN IV		DATUM: 07/2021
		ÚČEL: PROJEKT STAVBY
		Č. ZAK.: 1619-2/19
		Č. KOPIE: MĚŘÍTKO:
		Č. VÝKRESU: D.1.2.c.5

**ZOO DĚČÍN**  
**NOVOSTAVBA PAVILONU PRO PUMY**  
NA p.p.č. 426/1, k.ú. PODMOKLY

**DISPOZICE OCELOVÉ KONSTRUKCE**