


DISPOZICE SÍTÍ

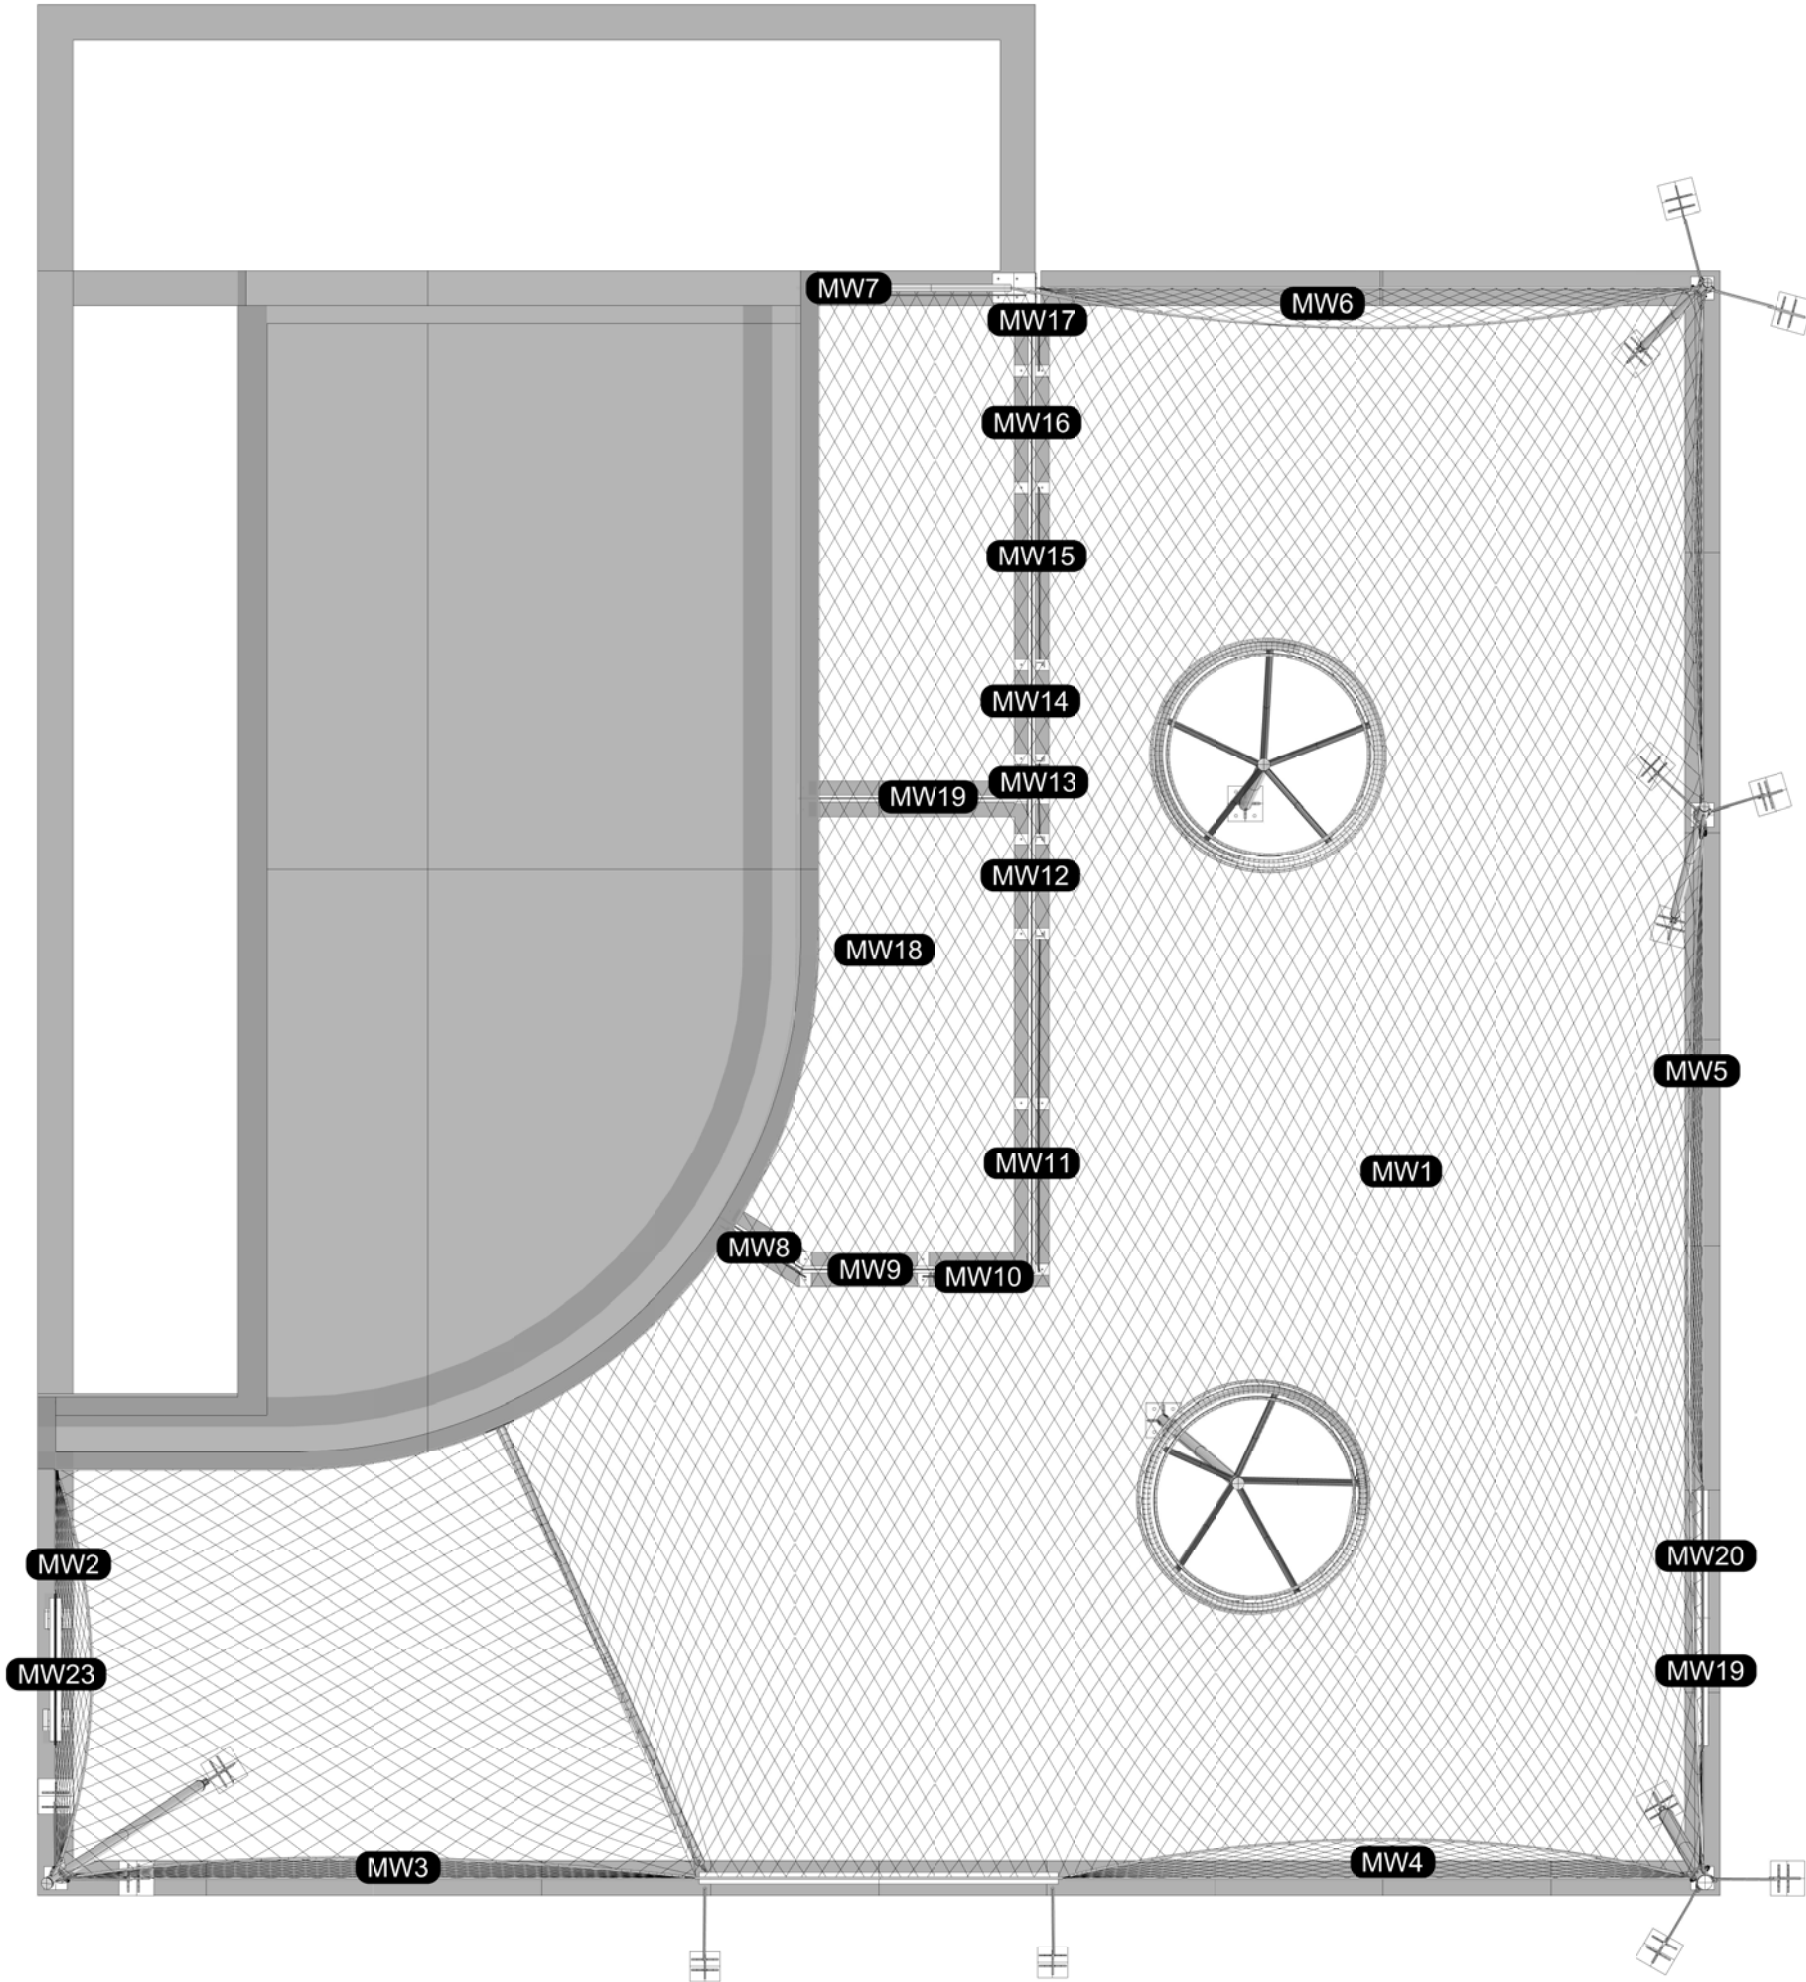

VÝPIS SÍTÍ

OZN	POČET	ČISTÁ PLOCHA	TYP	Ø lanka	MW x MH
	ks	m²			
MW1	1	140,5	CXE	ø2	80 x 139


CELKOVÁ PLOCHA 140,5 m2

OZN	POČET	ČISTÁ PLOCHA	TYP	Ø lanka	MW x MH
	ks	m²			
MW2	1	8,0	CXE	ø2	50 x 87
MW3	1	14,0	CXE	ø2	50 x 87
MW4	1	14,0	CXE	ø2	50 x 87
MW5	1	22,0	CXE	ø2	50 x 87
MW6	1	8,0	CXE	ø2	50 x 87
MW7	1	1,0	CXE	ø2	50 x 87

CELKOVÁ PLOCHA 67,0 m2


OZN	POČET	ČISTÁ PLOCHA	TYP	Ø lanka	MW x MH
	ks	m²			
MW8	1	2,0	CXE	ø2	50 x 87
MW9	1	1,5	CXE	ø2	50 x 87
MW10	1	2,0	CXE	ø2	50 x 87
MW11	1	6,0	CXE	ø2	50 x 87
MW12	1	1,0	CXE	ø2	50 x 87
MW13	1	1,5	CXE	ø2	50 x 87
MW14	1	1,0	CXE	ø2	50 x 87
MW15	1	3,5	CXE	ø2	50 x 87
MW16	1	1,5	CXE	ø2	50 x 87
MW17	1	1,0	CXE	ø2	50 x 87
MW18	1	18,0	CXE	ø2	50 x 87
MW19	1	1,0	CXE	ø2	50 x 87
MW20	1	1,0	CXE	ø2	50 x 87
MW21	1	1,0	CXE	ø2	50 x 87
MW22	1	1,0	CXE	ø2	50 x 87
MW23	1	1,5	CXE	ø2	50 x 87

CELKOVÁ PLOCHA 44,5 m2

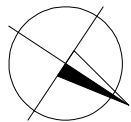

STŘEŠNÍ NEREZOVÁ SÍŤ - VELIKOST OKA 80 mm A Ø LANKA 2 mm  
BOČNÍ A VNITŘNÍ NEREZOVÁ SÍŤ - VELIKOST OKA 50 mm A Ø LANKA 2 mm  
BARVA SÍŤE: ČERNÁ, S OHLEDEM NA BAREVNOU STÁLOST SÍŤE BUDE ČERNÉHO PROVEDENÍ DOSAŽENO POLYMEROVÁNÍM  
CELKOVÁ PLOCHA SÍŤE STŘECHY - 140,5 m2  
CELKOVÁ PLOCHA SÍŤE VOLIÉRY A STĚN - 111,5 m2

±0,000 = 232,200 m.n.m. Bpv

VYPRACOVAL: ING. VÁCLAV LUZAR	ZODP. PROJEKTANT ING. VÁCLAV LUZAR		ARCHITEKTONICKÁ KANCELÁŘ	
VYPRACOVAL: ING. VÁCLAV LUZAR	VEDOUcí ARCHITEKT: ING. ARCH. V. STRÁNSKÝ		JIŘÍHO Z PODĚBRAD 56/1 DĚČÍN VI * tel. 412 535043	
KRAJ: ÚSTECKÝ	OBEC: DĚČÍN - PODMOKLY	FORMÁT:	A2	
INVESTOR: STATUTÁRNÍ MĚSTO DĚČÍN, MÍROVÉ NÁMĚSTÍ 1175/5, DĚČÍN IV		DATUM:	07/2021	
ZOO DĚČÍN NOVOSTAVBA PAVILONU PRO PUMY NA p.p.č. 426/1, k.ú. PODMOKLY		ÚČEL:	PROJEKT STAVBY	
		Č. ZAK.:	1619-2/19	
		Č. KOPIE:	MĚŘÍTKO:	
DISPOZICE SÍTÍ			Č. VÝKRESU: D.1.2.c.9	