
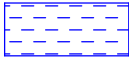
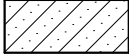


- 

S1


ZATEPLOVACÍ SYSTÉM S TEPELNĚ IZOLAČNÍ DESKOU Z POLYSTYRÉNU EPS 70 F, TL. 140mm A S OMÍTKOU NA VÝZTUŽNOU SÍTKU
- 

S2

MINERÁLNÍ DESKY TL. 140 mm, S OMÍTKOU NA VÝZTUŽNOU SÍTKU
- 

S4

ZATEPLOVACÍ SYSTÉM S TEPELNĚ IZOLAČNÍ DESKOU Z EXTRUDOVANÉHO POLYSTYRÉNU XPS TL. 100mm A S MOZAIKOVOU OMÍTKOU NA VÝZTUŽNOU SÍTKU

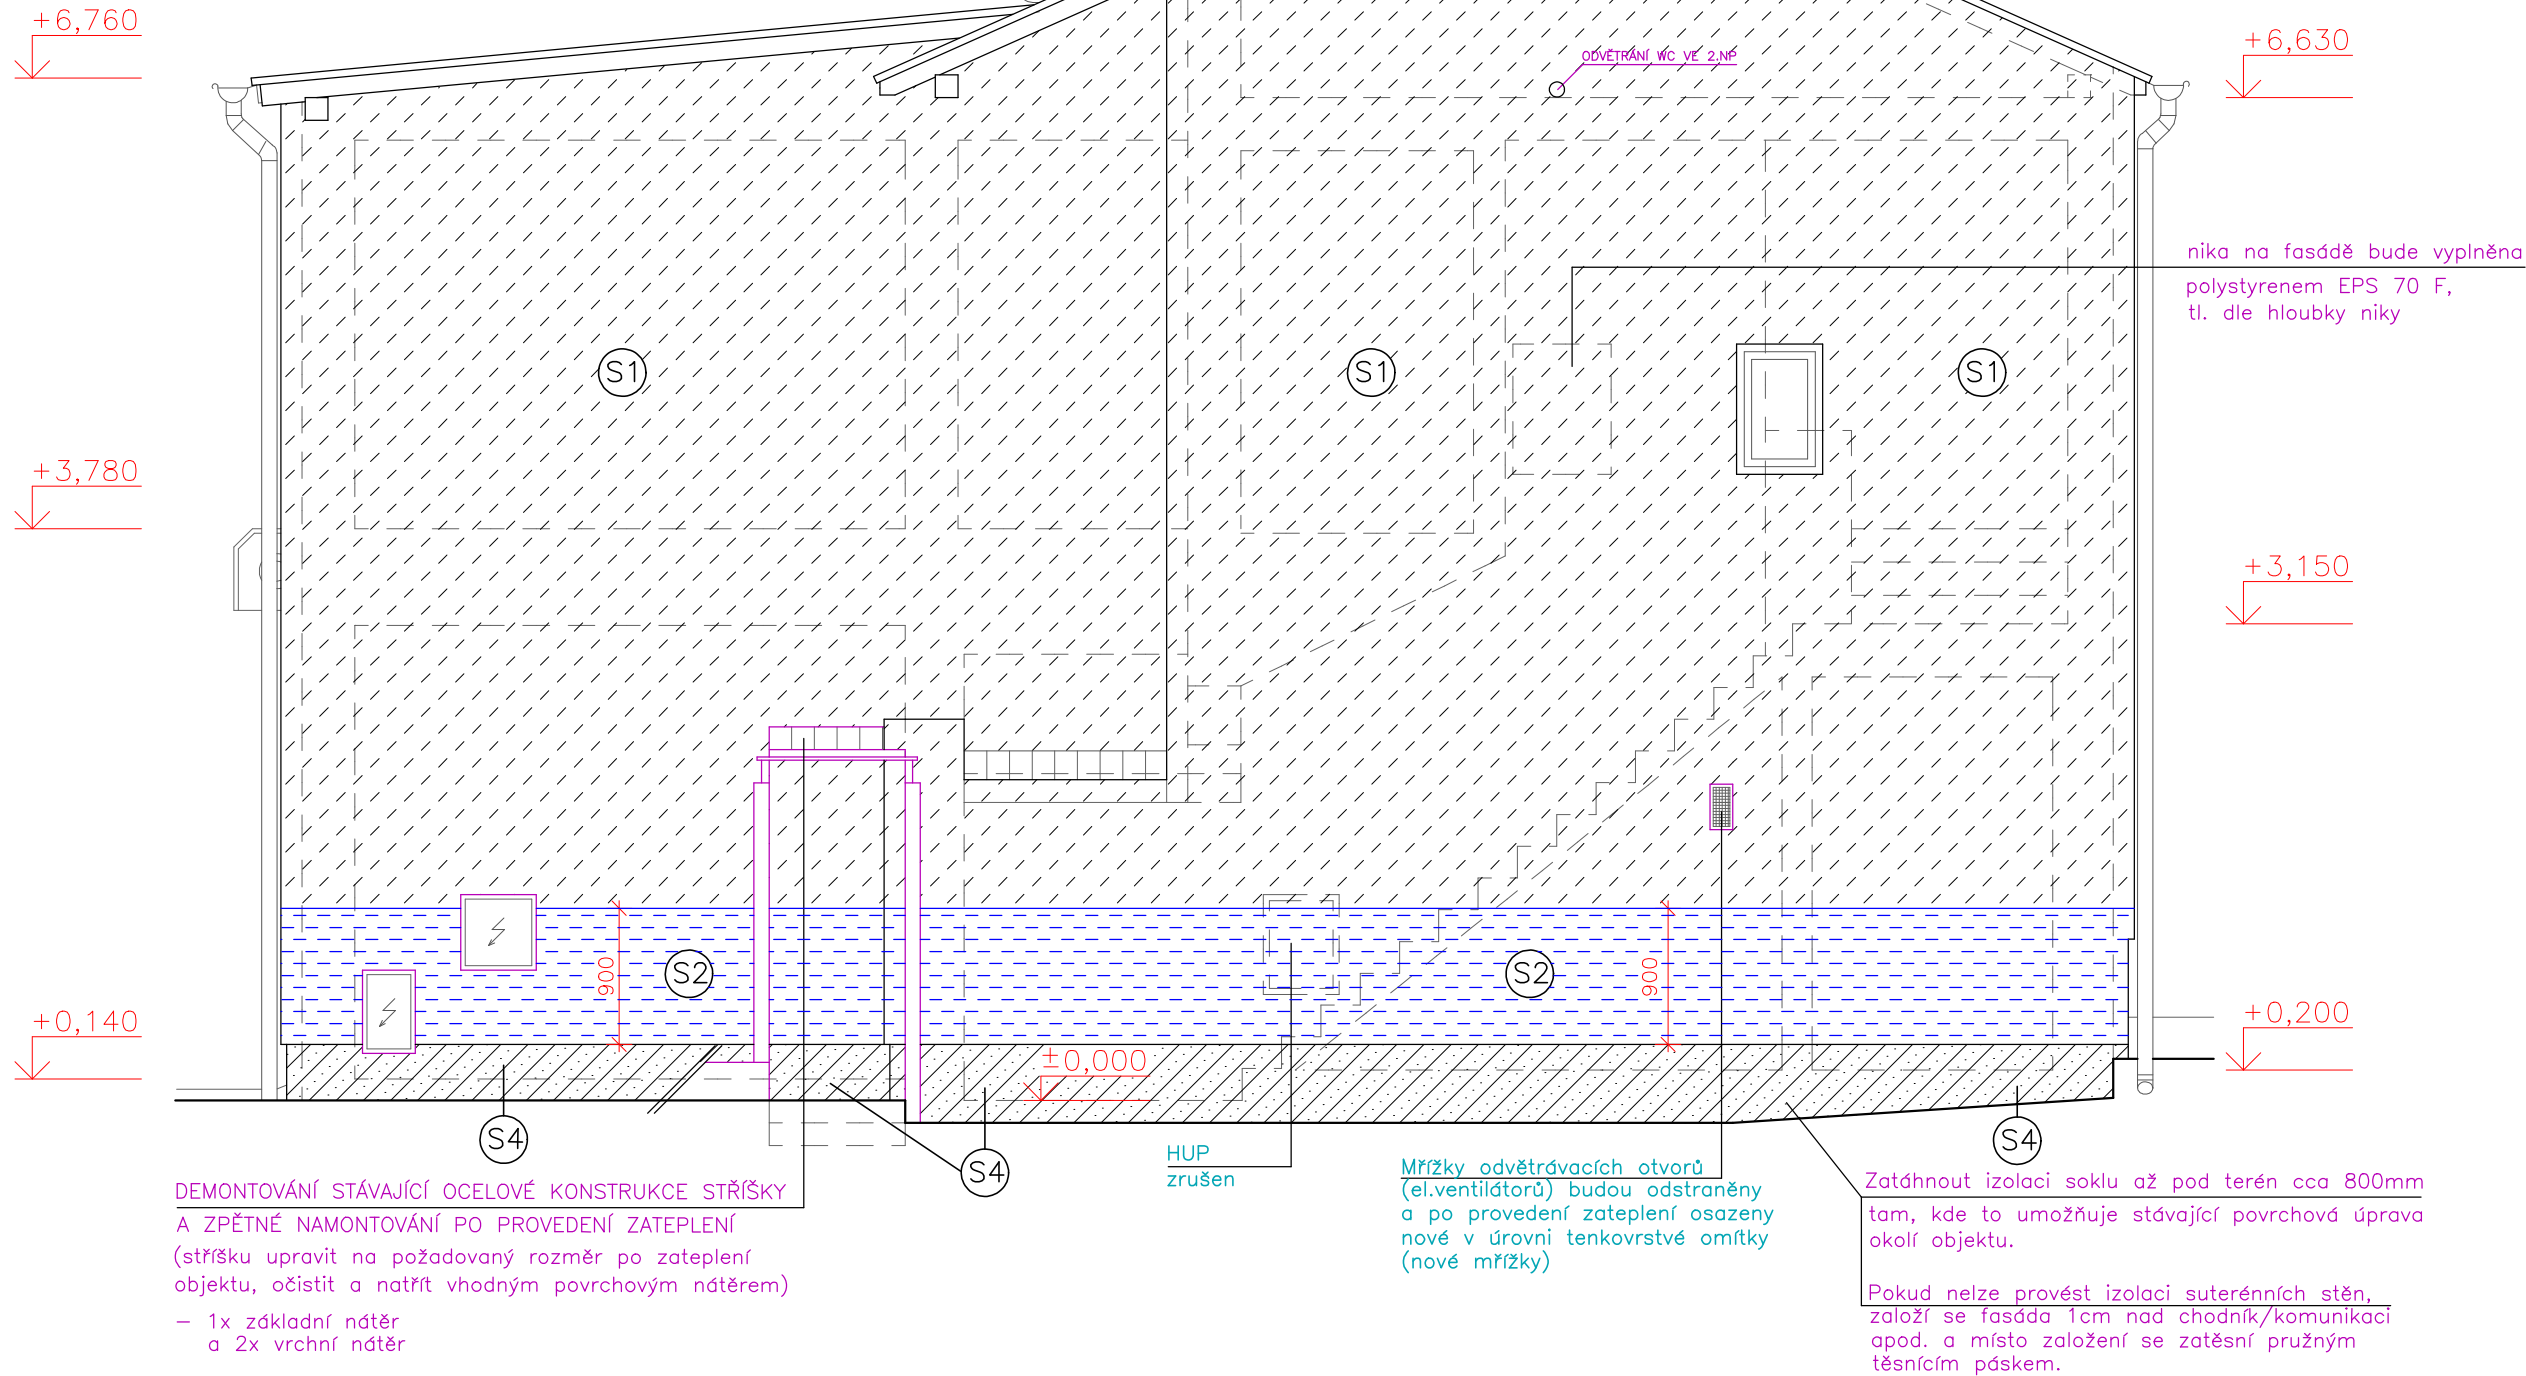

POZNÁMKY:

Na SV obvodové stěně se nachází vyústění odvětrání potrubí od m.č. 202 – wc (nad podlahou půdního prostoru). Toto potrubí nebude demontováno, ale bude pouze "obaleno" zateplovacím systémem. V případě potřeby bude prodlouženo o tloušťku izolantu.

Držáky hromosvodné soustavy, satelitu a další prvky bude nutné před zahájením prací na zateplení objektu demontovat. Před zateplením objektu budou připevněny nové, dostatečně dlouhé úchyty pro tyto prvky.

Před zahájením prací bude nutné demontovat také stávající oplechování parapetů oken a stávající svody na objektu (2ks). Pro svody bude nutné provést nové, dostatečně dlouhé úchyty z pozinkované oceli, které budou připevněny na fasádu v rámci provádění zateplení objektu. Vzhledem k současnému stavu, budou svody zachovány, popřípadě dojde pouze k jejich upravení.

U dešťového svodu, který není sveden na terén, ale do dešťové kanalizace pod zemí, bude nutné provést napojení nově uchyceného svodu do této kanalizace (stávající napojení svodu v zemi je příliš blízko fasádě objektu – počítat s úpravou povrchové vrstvy (asfalt) v okolí objektu v místě napojení svodu do stávající dešťové kanalizace v zemi).

VYPRACOVAL: ING.ARCH. J.LORENCOVÁ		ZODP. PROJEKTANT: ING. M. KUBÍK		PROJEKČNÍ ATELIÉR ING. MIROSLAV KUBÍK Jiřího z Poděbrad 1840/11, 40502 DĚČÍN VI IČ: 13335758, TEL. 602410465	
KRAJ: ÚSTECKÝ		OBEC: DĚČÍN			
INVESTOR: Statutární město Děčín, Mírové nám. 1175/5, Děčín IV–Podmokly					
ZATEPLENÍ OBJEKTU POŽÁRNÍ ZBROJNICE č.p. 415, NA st.p.č. 271/2 DĚČÍN III – STARÉ MĚSTO				FORMÁT:	2 x A4
				DATUM:	05/2020
POHLED SEVEROVÝCHODNÍ				ÚČEL:	PDSP
				Č. ZAK.:	233/20–1
				Č. KOPIE:	MĚŘÍTKO: 1:50
					Č. VÝKRESU: 6