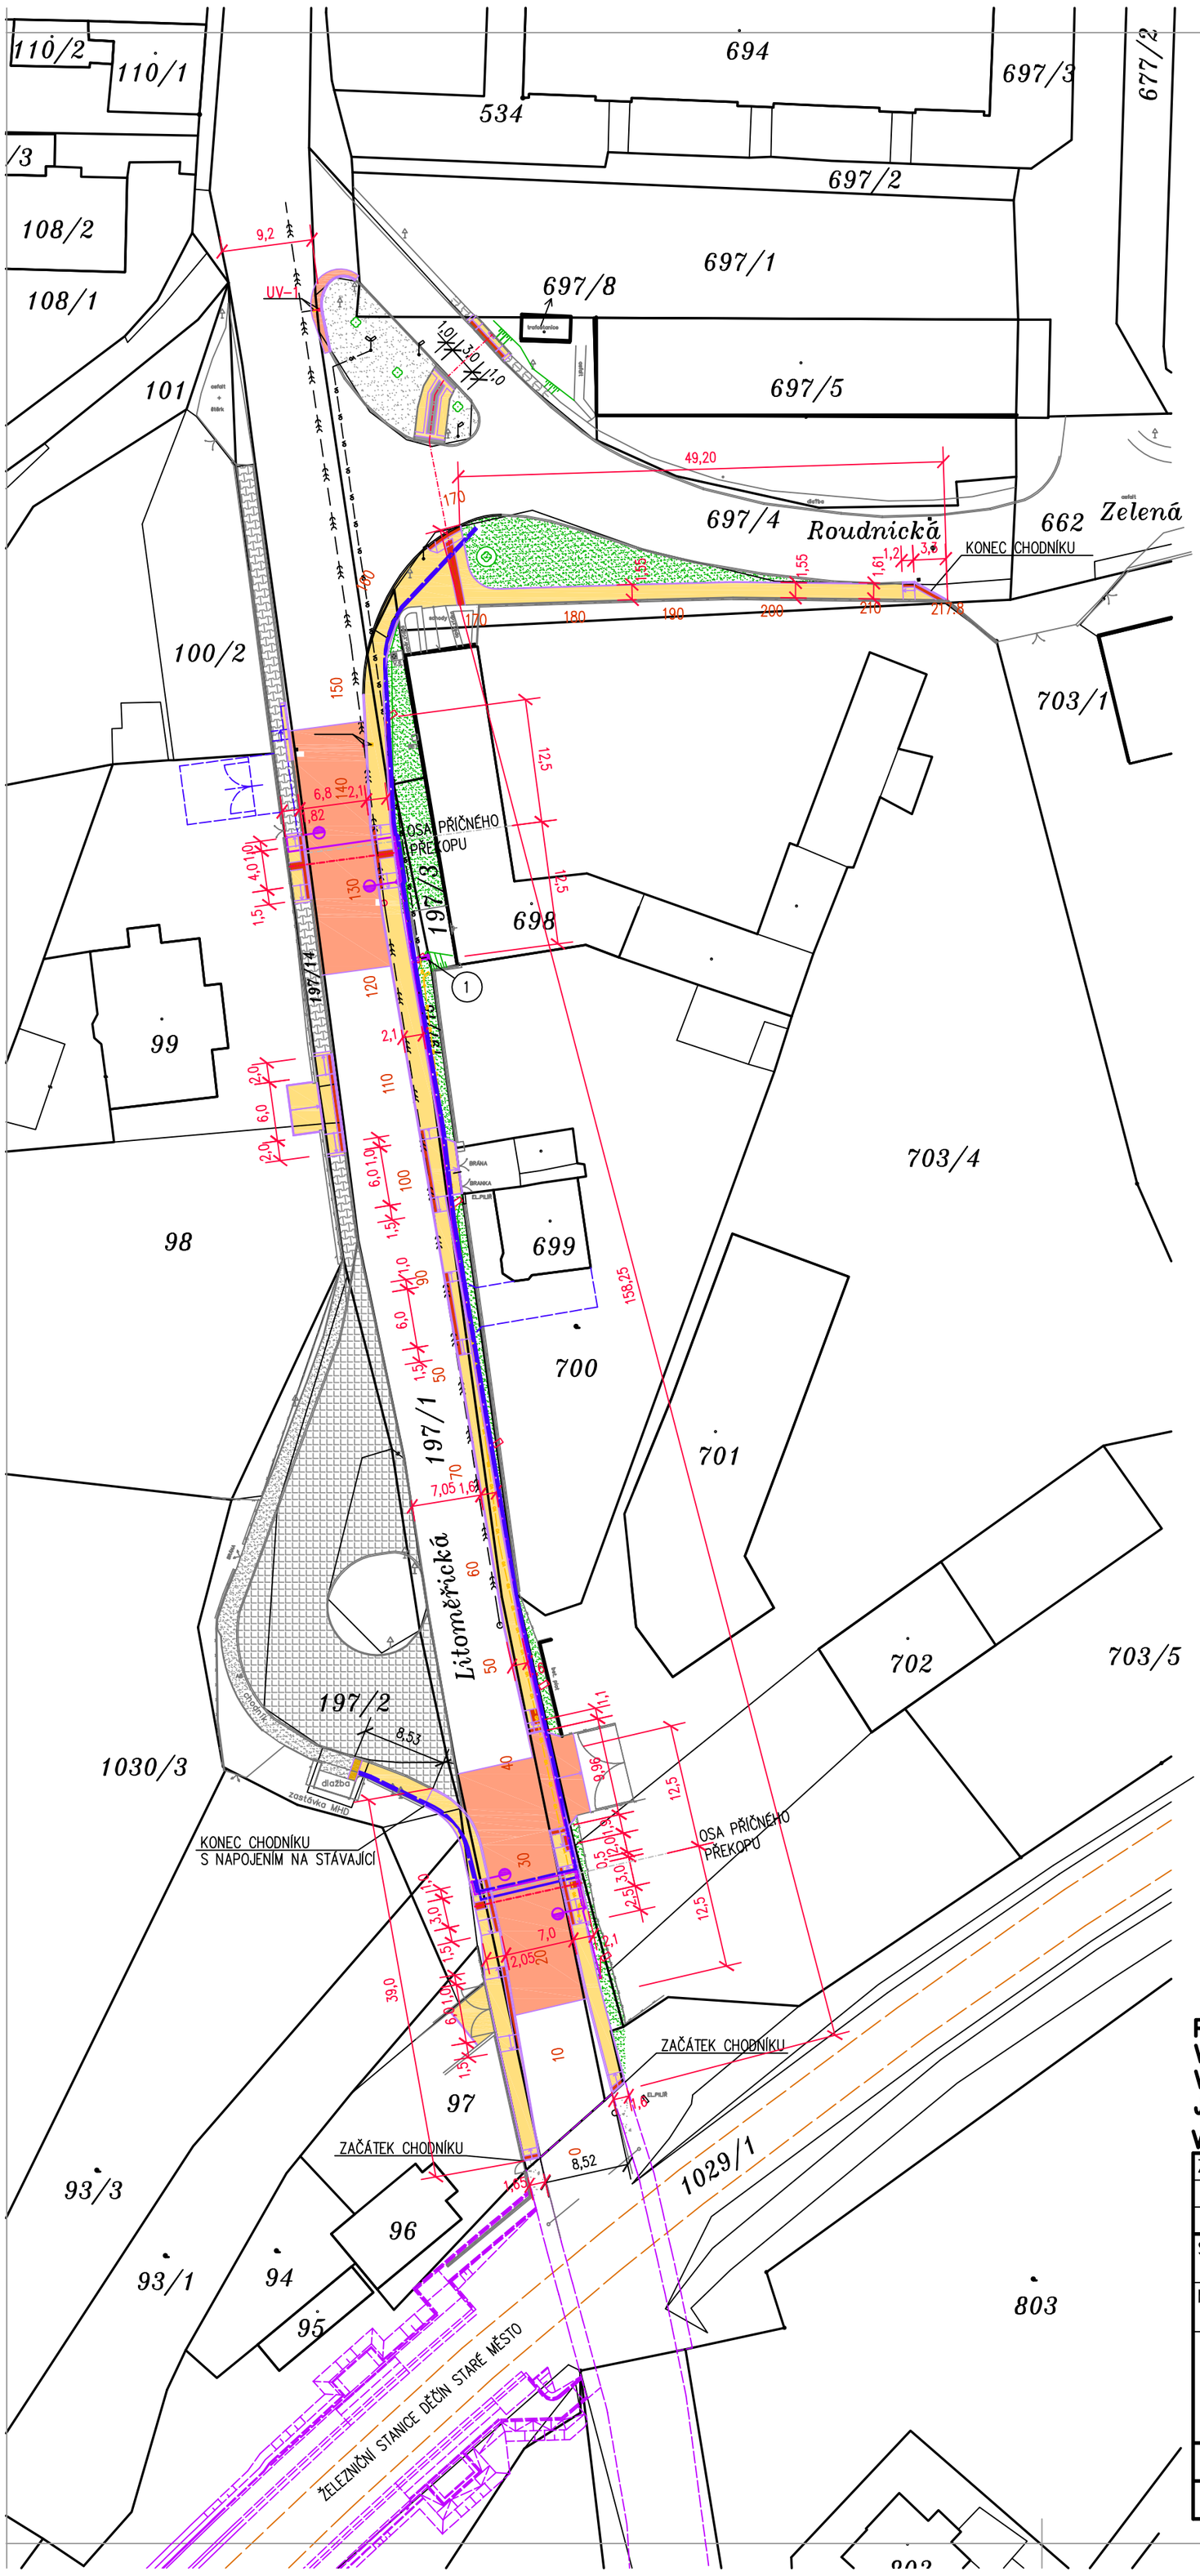

LEGENDA

- STÁVAJÍCÍ TOČNA AUTOBUSŮ S POVRCHEM Z KAMENNÉ DLAŽBY
- STÁVAJÍCÍ CHODNÍKY Z POVRCHEM Z BETONOVÉ DLAŽBY
- STÁVAJÍCÍ CHODNÍKY Z ŽIVIČNÝM POVRCHEM
- ÚPRAVA STÁVAJÍCÍCH A NOVÉ ZPEVNĚNÉ PLOCHY S POVRCHEM Z AB
  ROZŠÍŘENÍ VOZOVKY V MÍSTĚ KŘIŽOVATKY
  OPRAVA VOZOVKY V MÍSTĚ PŘÍČNÉHO PŘEKOPU PRO NOVÁ VEDENÍ V.O. A METROPOLITNÍ SÍTĚ
  OPRAVA A ÚPRAVA STÁVAJÍCHO VJEZDU DO SBĚRNÝCH SUROVIN
  (OPRAVA VOZOVKY PODÉL OBRUBNÍKŮ NENÍ PRO PŘEHLEDNOST ZAKRESLENA)
- ÚPRAVA STÁVAJÍCÍCH A NOVÉ ZPEVNĚNÉ PLOCHY S POVRCHEM Z BETONOVÉ DLAŽBY
  – NOVÉ CHODNÍKY
  – ÚPRAVA STÁVAJÍCÍCH CHODNÍKŮ V MÍSTĚ STÁVAJÍCÍCH SJEZDŮ
  – ÚPRAVA STÁVAJÍCÍCH SJEZDŮ
  – ÚPRAVA STÁVAJÍCÍCH CHODNÍKŮ V MÍSTĚ PŘECHODU PRO CHODCE
  – OPRAVA STÁVAJÍCÍCH CHODNÍKŮ V MÍSTĚ NAPOJENÍ NOVÝCH CHODNÍKŮ
  – OPRAVA STÁVAJÍCÍCH CHODNÍKŮ DLE POŽADAVKŮ NIPI – DLE POŽADAVKŮ VYHLÁŠKY 398/2009
- NOVÉ ZPEVNĚNÉ PLOCHY Z BETONOVÉ DLAŽBY – "SLEPECKÁ" – BARVA ČERVENÁ
  – SIGNÁLNÍ A VAROVNÝ PÁS U PŘECHODU PRO CHODCE
  – SIGNÁLNÍ A VAROVNÝ PÁS U MÍSTA PRO PŘECHÁZENÍ
  – VAROVNÉ PÁSY U SJEZDŮ NA POZEMKY A V MÍSTĚ UKONČENÍ CHODNÍKŮ
- OPRAVA STÁVAJÍCÍCH CHODNÍKŮ Z ŽIVIČNÝM POVRCHEM
- ÚPRAVA STÁVAJÍCÍCH A NOVÉ NEZPEVNĚNÉ, ZATRAVNĚNÉ PLOCHY
- OSA NOVÉHO PŘECHODU PRO CHODCE, OSA NOVÉHO A STÁVAJÍCÍHO MÍSTA PRO PŘECHÁZENÍ
- 210 STANIČENÍ

ÚPRAVA ZASTÁVKY ŽEL. STANICE DĚČÍN STARÉ MĚSTO

(JE PŘEDMĚTEM SAMOSTATNÉ PD A ŘÍZENÍ – PŘEVZATA Z PD SUDOP ÚSTÍ NAD LABEM)

- BUDOUCÍ ÚPRAVA NÁSTUPIŠŤ Ž.ST. DĚČÍN STARÉ MĚSTO A ÚPRAVA ŽELEZNIČNÍHO PŘEJEZDU
  VČETNĚ DOPLNĚNÍ KORIDORU PRO CHODCE – PŘEVZATA Z PD SUDOP 2017
  OPTIMALIZACE TRAŤOVÉHO ÚSEKU ÚSTÍ NAD LABEM–STŘEKOV – DĚČÍN VÝCHOD

NOVÉ SJEZDY na p.p.č.98 a p.p.č. 700

- NOVÉ SJEZDY POVOLENÉ SAMOSTATNOU PD (ING. OUZKÝ) A ROZHODNUTÍM O PŘIPOJENÍ
  OBRYS ÚPRAV VNĚ PŮDORYSU NOVÉHO CHODNÍKU
  OBRYS ÚPRAV V PŮDORYSU STÁVAJÍCÍHO CHODNÍKU

NOVÝ SJEZD NA p.p.č. 98 – pan Jiří JANŮ
ÚPRAVU CHODNÍKU PRO POTŘEBY SJEZDU DLE PD DOPRAVNÍHO PŘIPOJENÍ VČETNĚ OSAZENÍ DĚLENÝCH CHRÁNIČEK NA VEDENÍ ČD–TELEMATIKA, ČEZ DISTRIBUCE, ČEZ ICT A CETIN. BUDE PROVEDENO POUZE DLE POŽADAVKU MAJITELE NA ZÁKLADĚ SAMOSTATNÉ SOD – JEDNÁ SE O NOVÝ SJEZD NA NÁKLADY MAJITELE NEMOVTOSTI
V PŘÍPADĚ REALIZACE SJEZDU BUDE UPRAVENO NAPOJENÍ NA CHODNÍK V MÍSTĚ PŘECHODU DLE SAMOSTATNÉ PD DOPRAVNÍHO PŘIPOJENÍ A ROZHODNUTÍ O PŘIPOJENÍ

NOVÝ SJEZD NA p.p.č. 700 – pan Jan SLUŤÁK
NOVÝ CHODNÍK V MÍSTĚ NOVÉHO SJEZDU BUDE PŘIPRAVEN PRO POTŘEBY NOVÉHO SJEZDU vč. OSAZENÍ SNÍŽENÉHO SNÍŽENÉHO OBRUBNÍKU. OSAZENÍ DĚLENÉ CHRÁNIČKY NA VEDENÍ CETIN A VLASTNÍ SJEZD VNĚ PŮDORYSU NOVÉHO CHODNÍKU NENÍ PŘEDMĚTEM TÉTO PD – PROVEDE MAJITEL NEMOVITOSTI NA SVÉ NÁKLADY NEBO ZHOTOVITEL NA ZÁKLADĚ SAMOSTATNÉ SOD, DLE SAMOSTATNÉ PD DOPRAVNÍHO PŘIPOJENÍ A ROZHODNUTÍ O PŘIPOJENÍ

INŽENÝRSKÉ STÁVAJÍCÍ

Z DŮVODU PŘEHLEDNOSTI JSOU ZAKRESLENY POUZE STÁVAJÍCÍ INŽENÝRSKÉ SÍTĚ S DOTYKEM NA NOVÉ INŽENÝRSKÉ SÍTĚ V ZÁJMOVÉM ÚZEMÍ. VŠECHNY STÁVAJÍCÍ INŽENÝRSKÉ SÍTĚ V ÚZEMÍ JSOU ZAKRESLENY VE VÝKRESE C.3. – KOORDINAČNÍ SITUAČNÍ VÝKRES

- JEDNOTNÁ KANALIZACE – SČVK, a.s.
- PODZEMNÍ KABELY ROZVODŮ VEŘEJNÉHO OSVĚTLENÍ – TECHNICKÉ SLUŽBY DĚČÍN, a.s.

INŽENÝRSKÉ SÍTĚ NOVÉ A ÚPRAVA STÁVAJÍCÍCH

(JSOU PŘEMĚTEM SAMOSTATNÉ PD A POVOLENY ROZHODNUTÍM O UMÍSTĚNÍ STAVBY)

ÚPRAVY STÁVAJÍCÍ DEŠŤOVÉ KANALIZACE

- UV–1 PŘELOŽKA STÁVAJÍCÍ ULIČNÍ VPUSTI DO NOVÉ POLOHY
  – STÁVAJÍCÍ ULIČNÍ VPUST ZRUŠIT
  – NOVÁ ULIČNÍ VPUST V NOVÉ (ROZŠÍŘENÉ) ČÁSTI VOZOVKY
  VČETNĚ NOVÉHO ÚSEKU DEŠŤOVÉ KANALIZACE PVC DN 150
  S NAPOJENÍM NA STÁVAJÍCÍ KANALIZACI OD RUŠENÉ VPUSTI
- UV–2 PŘELOŽKA STÁVAJÍCÍ ULIČNÍ VPUSTI DO NOVÉ POLOHY
  – STÁVAJÍCÍ ULIČNÍ VPUST ZRUŠIT
  – NOVÁ ULIČNÍ VPUST V NOVÉ POLOZE (U NOVÉ OBRUBY)
  VČETNĚ NOVÉHO ÚSEKU DEŠŤOVÉ KANALIZACE PVC DN 150
  S NAPOJENÍM NA STÁVAJÍCÍ KANALIZACI OD RUŠENÉ VPUSTI
- NOVÉ VĚTVE DEŠŤOVÉ KANALIZACE PVC DN 150

ÚPRAVY VEŘEJNÉHO OSVĚTLENÍ A NOVÉ VEŘEJNÉ OSVĚTLENÍ

- RUŠENÁ SVÍTIDLA V.O.
- RUŠENÉ VEDENÍ V.O.
- NOVÁ ULIČNÍ SVÍTIDLA V UL. LITOMĚŘICKÁ
- NOVÁ PŘECHODOVÁ SVÍTIDLA :
  – U NOVÉHO PŘECHODU PRO CHODCE
  – U NOVÉHO MÍSTA PRO PŘECHÁZENÍ
- NOVÉ VEDENÍ V.O. PODZEMNÍM KABELEM
- (1) NOVÁ PŘÍPOJKOVÁ SKŘÍŇ VEŘEJNÉHO OSVĚTLENÍ

NOVÉ VEDENÍ METROPOLITNÍ DATOVÉ SÍTĚ

- NOVÉ VEDENÍ METROPOLITNÍ DATOVÉ SÍTĚ DĚČÍN
- NOVÉ KABELOVÉ VEDENÍ NAPOJENÍ BODŮ METROPOLITNÍ SÍTĚ 1–CYKY(J) 3*6mm2

S

PŘED ZAHÁJENÍM ZEMNÍCH PRACÍ JE NUTNO PROVÉST VYTÝČENÍ VŠECH STÁVAJÍCÍCH INŽENÝRSKÝCH SÍTÍ V TRASE NOVÉ STAVBY. V PŘÍPADĚ KOLIZE NOVÉ STAVBY S INŽENÝRSKÝMI SÍTĚMI BUDE PŘIZVÁN JEJICH SPRÁVCE, KTERÝ NAŘÍDÍ OPATŘENÍ PRO JEJICH OCHRANU

VÝŠKOVÝ SYSTÉM – BALT PO VYROVNÁNÍ

ZODP.PROJEKTANT	VYPRACOVAL	KRESLIL	KONTROLOVAL
Ing.V.POLDA	Ing.V.POLDA	Ing.V.POLDA	Ing.Josef VLK

Ing. Vladimír POLDA
projektová činnost ve výstavbě
IČ 87820641
DVOŘÁKOVA 1318/13
405 02 Děčín 2
tel.732 469 463, v.poldinek@seznam.cz

STAVEBNÍK	STATUTÁRNÍ MĚSTO DĚČÍN Mírové nám. 1175/5, Děčín, Děčín IV–Podmokly, 405 38
MÍSTO STAVBY	p.p.č. 97, 98, 197/1, 197/2, 197/14, 197/15, 697/4. 703/4, 1029/1, k.ú. DĚČÍN–STARÉ MĚSTO

DOKUMENTACE PRO VÝBĚR ZHOTOVITELE

PŘECHOD PRO CHODCE, MÍSTO PRO PŘECHÁZENÍ
NOVÉ CHODNÍKY
ul. LITOMĚŘICKÁ, DĚČÍN III

ČÁST PD : C SITUACE

KATASTRÁLNÍ SITUAČNÍ VÝKRES

DATUM	12/2021
STUPEŇ	PD PRO VÝBĚR ZHOTOVITELE
MĚŘÍTKO	1 : 500
Č. ZAKÁZKY	05/2017
Č. KOPIE	Č. VÝKRESU : C.2.