







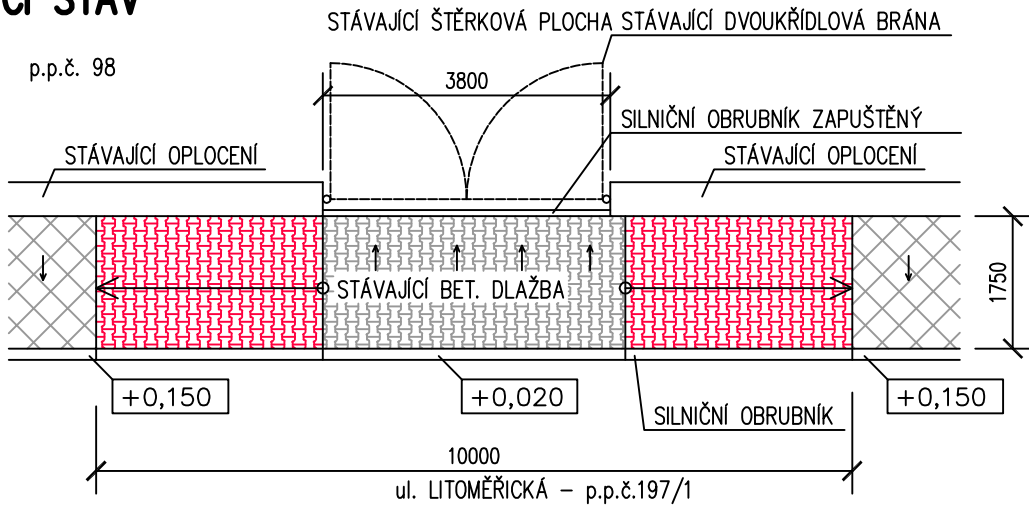


STÁVAJÍCÍ STAV

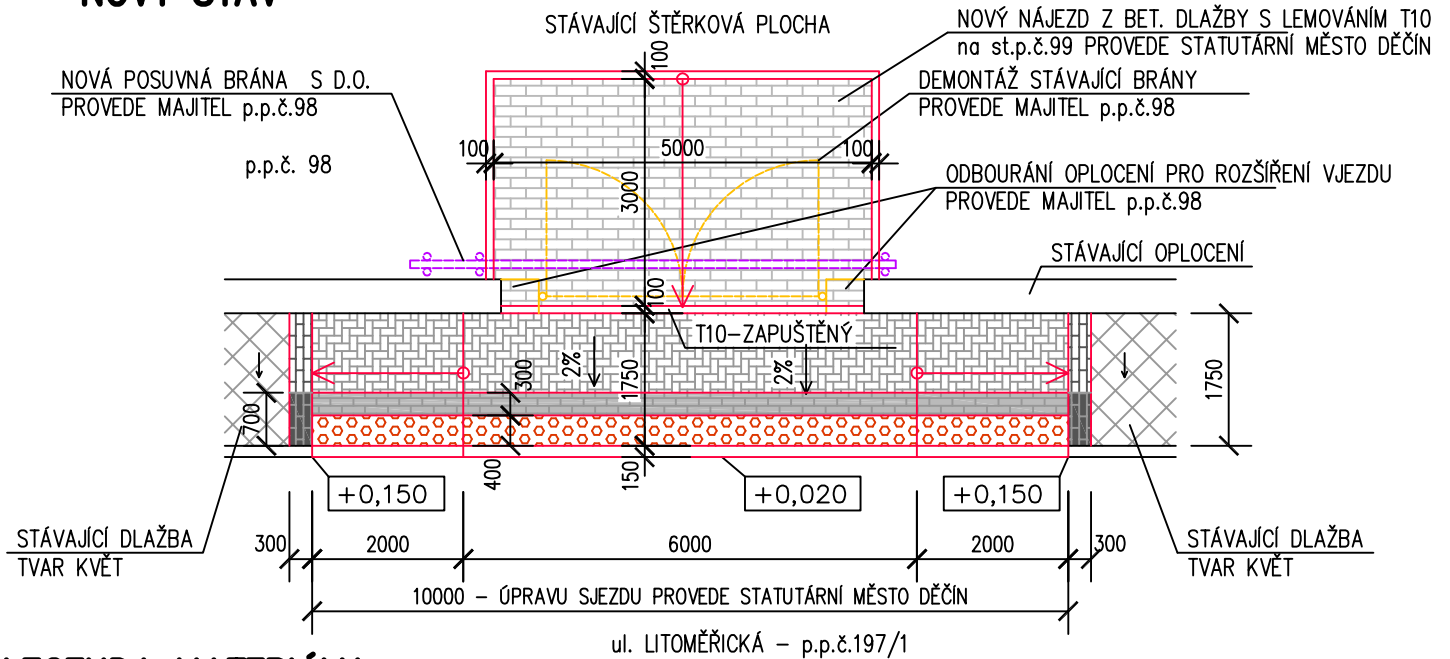

NOVÝ STAV



LEGENDA MATERIÁLU :

	STÁVAJÍCÍ BETONOVÁ DLAŽBA PŘÍRODNÍ BETON TVAR KVĚT – BEZ ÚPRAV		NOVÁ DLAŽBA – CIHLA 200x100x80 mm PŘÍRODNÍ BETON, POKLÁDKA VE TVARU PARKET
	NOVÁ DLAŽBA – CIHLA 200x100x80 mm ČERVENÁ, "SLEPECKÁ"		NOVÁ DLAŽBA – CIHLA 200x100x80 mm ANTRACIT – PODÉLNÁ POKLÁDKA
	NOVÁ DLAŽBA – CIHLA 200x100x80 mm PŘÍRODNÍ BETON, STANDARDNÍ POKLÁDKA		NOVÁ DLAŽBA – CIHLA 200x100x80 mm S ROVNÝMI HRANAMI ANTRACIT – PODÉLNÁ POKLÁDKA
			NOVÁ DLAŽBA – CIHLA 200x100x80 mm S ROVNÝMI HRANAMI PŘÍRODNÍ BETON – PODÉLNÁ POKLÁDKA

ZODP.PROJEKTANT	VYPRACOVAL	KRESLIL	KONTROLOVAL	Ing. Vladimír POLDA <i>projektová činnost ve výstavbě</i> IČ 87820641 DVORÁKOVA 1318/13 405 02 Děčín 2 tel.732 469 463, v.poldinek@seznam.cz	
Ing.V.POLDA	Ing.V.POLDA	Ing.V.POLDA	Ing.Josef VLK		
STAVEBNÍK	STATUTÁRNÍ MĚSTO DĚČÍN Mírové nám. 1175/5, Děčín, Děčín IV–Podmokly, 405 38			DATUM	12/2021
MÍSTO STAVBY	p.p.č. 97, 98, 197/1, 197/2, 197/14, 197/15, 697/4. 703/4, 1029/1, k.ú. DĚČÍN–STARÉ MĚSTO			STUPEŇ	PD PRO VÝBĚR ZHOTOVITELE
DOKUMENTACE PRO VÝBĚR ZHOTOVITELE PŘECHOD PRO CHODCE, MÍSTO PRO PŘECHÁZENÍ NOVÉ CHODNÍKY ul. LITOMĚŘICKÁ, DĚČÍN III				MĚŘÍTKO	1 : 100
				Č. ZAKÁZKY	05/2017
				Č. KOPIE	Č. VÝKRESU :
ČÁST PD : D.1. STAVEBNÍ ČÁST				<div style="font-size: 2em; text-align: center;">06</div>	
ÚPRAVA STÁVAJÍCÍHO SJEZDU na p.p.č.98					