

# **SOUHLAS S ÚPRAVOU STÁVAJÍCÍHO SJEZDU na p.p.č. 98, k.ú. DĚČÍN-STARÉ MĚSTO**

majitel p.p.č.98, k.ú. Děčín-Staré město : Janů Jiří, Jičínská 201, 50743 Sobotka

Jako vlastník pozemku p.p.č.98, k.ú. DĚČÍN-STARÉ MĚSTO dotčeného úpravou sjezdu v rámci akce :  
**PŘECHOD PRO CHODCE, MÍSTO PRO PŘECHÁZENÍ, NOVÉ CHODNÍKY, ul.  
LITOMĚŘICKÁ, DĚČÍN III**

## **SOUHLASÍM S ÚPRAVOU SJEZDU na p.p.č.98, k.ú. DĚČÍN-STARÉ MĚSTO**

Vše v rozsahu dle PD vypracované Ing. Vladimírem Poldou z roku 2019 a přílohy ( výkresu ) tohoto souhlasu : ÚPRAVA STÁVAJÍCÍHO SJEZDU na p.p.č.98

Dále se zavazuji, že nejpozději v době realizace úpravy sjezdu provedu na své náklady :

- demontáž stávající brány
- rozšíření stávajícího sjezdu – vybourání části oplocení včetně jeho začistění
- přípravu pro montáž nové posuvné brány, která by kolidovala s úpravou sjezdu


Statutární město Děčín provede na své náklady :

- úpravu chodníku v místě nového sjezdu
- zpevněnou plochu na p.p.č. 98 v rozsahu dle přílohy ( výkresu ) tohoto souhlasu


.....  
  
**Janů Jiří**

V Děčíně, dne 29.05.2019

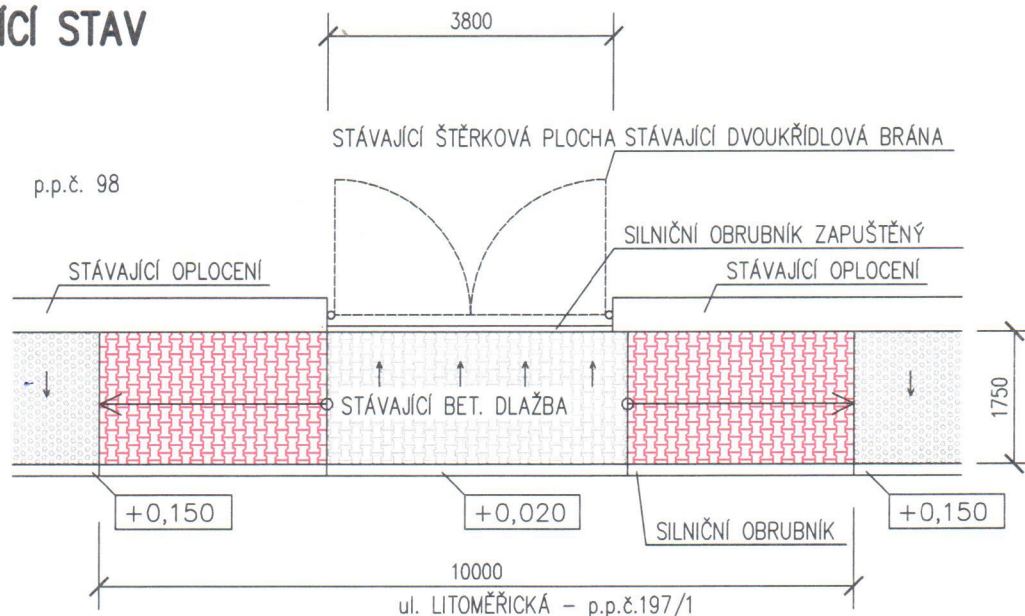


# STÁVAJÍCÍ STAV

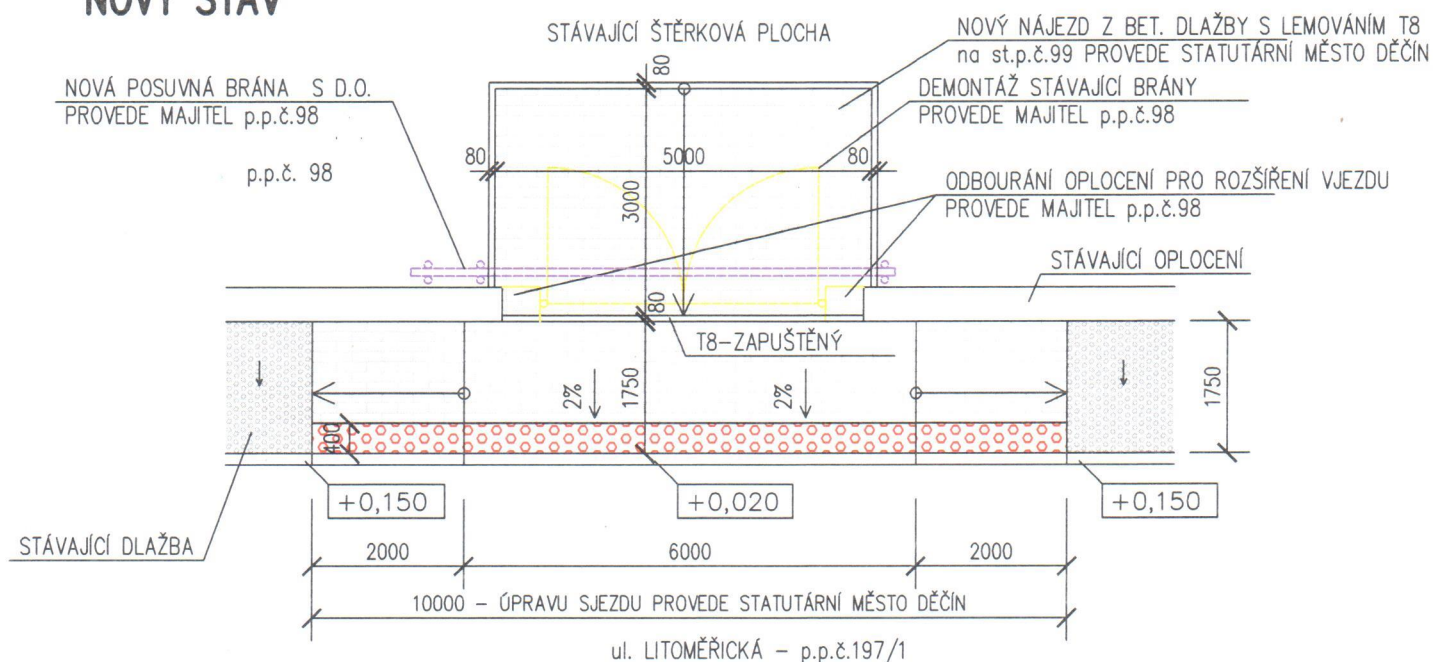

# NOVÝ STAV



## LEGENDA MATERIÁLU :

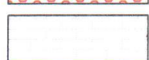-  STÁVAJÍCÍ BETONOVÁ DLAŽBA BEZ ÚPRAV
-  NOVÁ DLAŽBA – CIHLA 200x100x80 mm – ČERVENÁ, "SLEPECKÁ)
-  NOVÁ DLAŽBA – CIHLA 200x100x80 mm – PŘÍRODNÍ BETON

ZODP.PROJEKTANT	VYPRACOVAL	KRESLIL	KONTROLOVAL	Ing. Vladimír POLDA projektová činnost ve výstavbě IČ 87820641 RIEGROVA 658/79 405 01 Děčín 2 tel.732 469 463, v.poldinek@seznam.cz	
Ing.V.POLDA	Ing.V.POLDA	Ing.V.POLDA	Ing.Josef VLK		
STAVEBNÍK	STATUTÁRNÍ MĚSTO DĚČÍN Mírové nám. 1175/5, Děčín, Děčín IV–Podmokly, 405 38			DATUM	05/2019
MÍSTO STAVBY	p.p.č.197/1, 197/2, 197/14, 197/15, 697/4, 703/4, 1029/1, k.ú. DĚČÍN–STARÉ MĚSTO			STUPEŇ	DSP
DOKUMENTACE PRO STAVEBNÍ ŘÍZENÍ <b>PŘECHOD PRO CHODCE, MÍSTO PRO PŘECHÁZENÍ NOVÉ CHODNÍKY ul. LITOMĚŘICKÁ, DĚČÍN III</b> na p.p.č.197/1,197/2,197/14,197/15,697/4,k.ú.DĚČÍN–STARÉ MĚSTO				MĚŘÍTKO	1 : 100
				Č. ZAKÁZKY	05/2017
				Č. KOPIE	Č. VÝKRESU :
				<b>PŘÍLOHA</b>	
<b>ÚPRAVA STÁVAJÍCÍHO SJEZDU na p.p.č.98</b>					