

SOUHLAS S ÚPRAVOU STÁVAJÍCÍHO SJEZDU na p.p.č. 97, k.ú. DĚČÍN-STARÉ MĚSTO

majitel p.p.č.97, k.ú. Děčín-Staré město :
Kolářová Mária, Litoměřická 89/128, Děčín III-Staré Město, 40502 Děčín


Jako vlastník pozemku p.p.č.97, k.ú. DĚČÍN-STARÉ MĚSTO dotčeného úpravou sjezdu v rámci akce :
**PŘECHOD PRO CHODCE, MÍSTO PRO PŘECHÁZENÍ, NOVÉ CHODNÍKY, ul.
LITOMĚŘICKÁ, DĚČÍN III**

SOUHLASÍM S ÚPRAVOU SJEZDU na p.p.č.97, k.ú. DĚČÍN-STARÉ MĚSTO

Vše v rozsahu dle PD vypracované Ing. Vladimírem Poldou z roku 2021 a přílohy (výkresu č.07)
tohoto souhlasu : ÚPRAVA STÁVAJÍCÍHO SJEZDU na p.p.č.97

Statutární město Děčín provede na své náklady :


- novou zpevněnou plochu na p.p.č.97 s jejím napojením na sjezd na p.p.č.97
- úpravu stávající brány pro potřeby úprav sjezdu

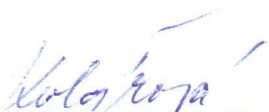


Kolářová Mária

V Děčíně, dne 16.01.2021


STÁVAJÍCÍ STAV

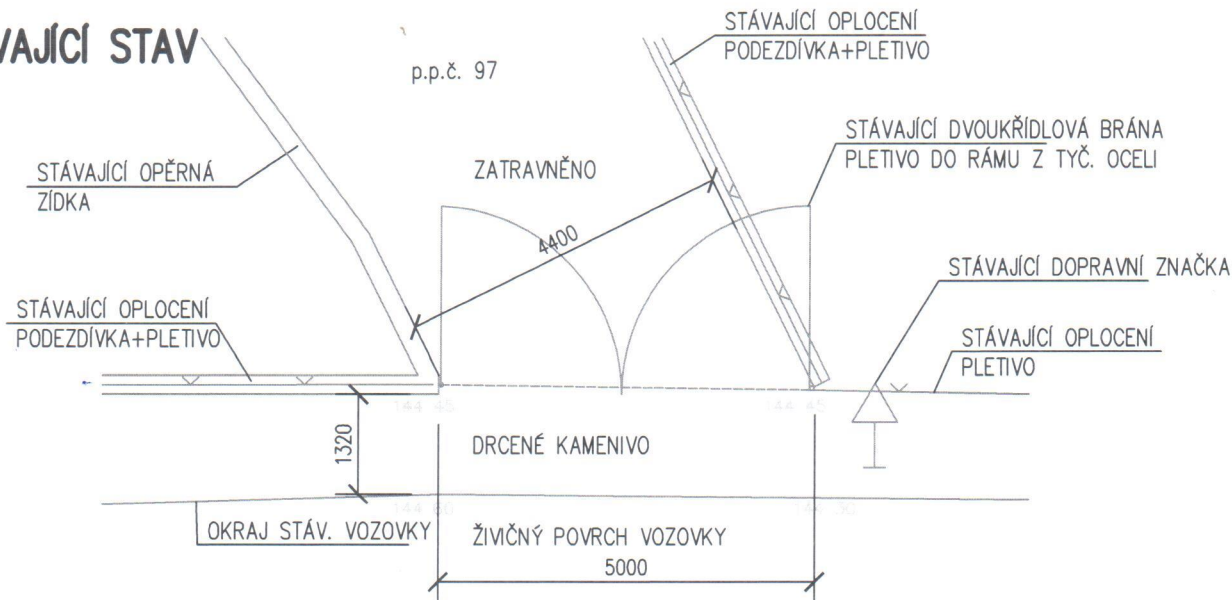

NOVÝ STAV

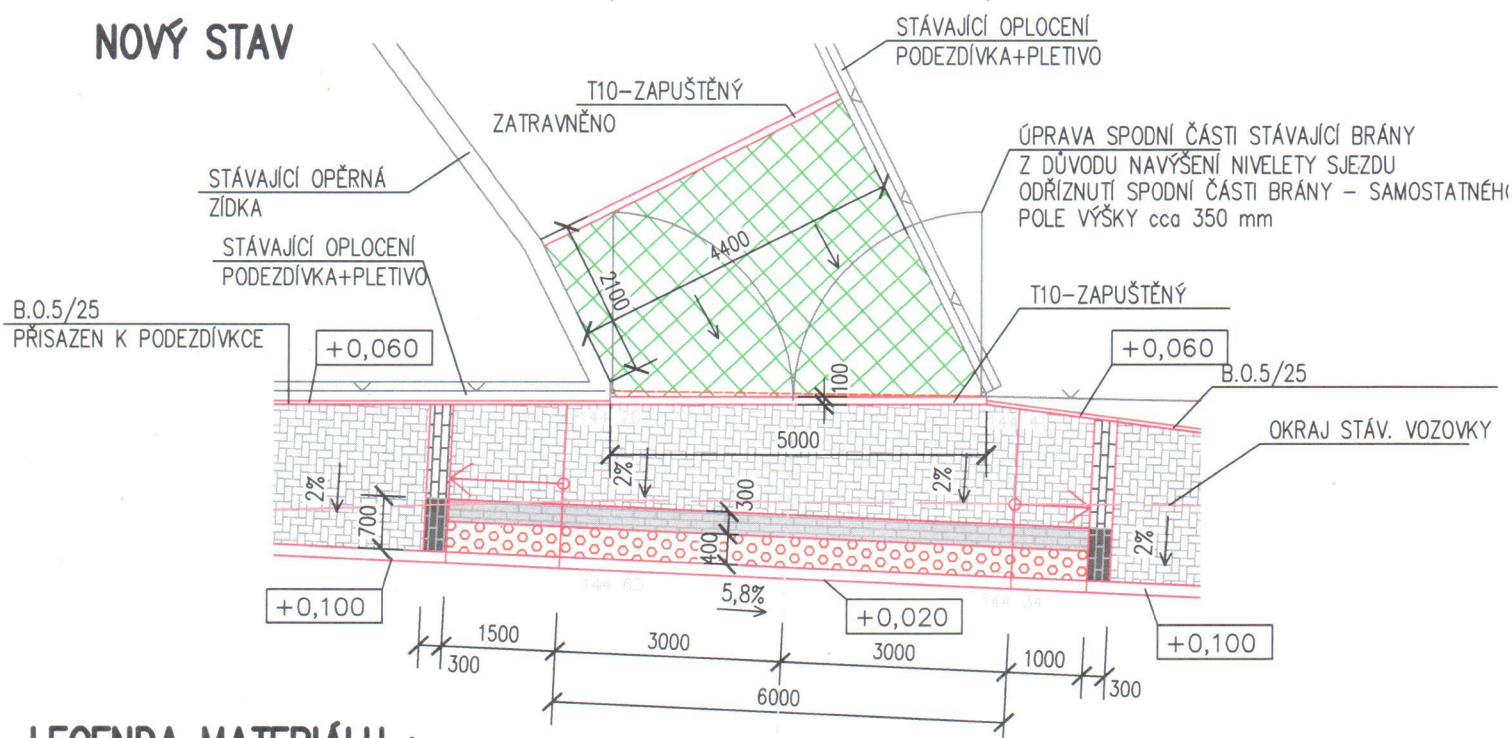


LEGENDA MATERIÁLU :

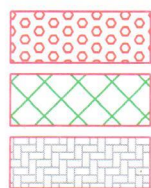

NOVÁ DLAŽBA – CIHLA 200x100x80 mm
ČERVENÁ, "SLEPEČKA"

NOVÁ DLAŽBA POLOVEGETAČNÍ CSB ERBO
PŘÍRODNÍ BETON, STANDARDNÍ POKLÁDKA

NOVÁ DLAŽBA – CIHLA 200x100x80 mm
PŘÍRODNÍ BETON, POKLÁDKA VE TVARU PARKET

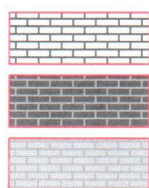

NOVÁ DLAŽBA – CIHLA 200x100x80 mm
ANTRACIT – PODÉLNÁ POKLÁDKA

NOVÁ DLAŽBA – CIHLA 200x100x80 mm S ROVNÝMI HRANAMI
ANTRACIT – PODÉLNÁ POKLÁDKA

NOVÁ DLAŽBA – CIHLA 200x100x80 mm S ROVNÝMI HRANAMI
PŘÍRODNÍ BETON – PODÉLNÁ POKLÁDKA

ZODP.PROJEKTANT	VYPRACOVAL	KRESLIL	KONTROLOVAL	Ing. Vladimír POLDA projektová činnost ve výstavbě IČ 87820641 DVORÁKOVA 1318/13 405 02 Děčín 2 tel.732 469 463, v.poldinek@seznam.cz	
Ing.V.POLDA	Ing.V.POLDA	Ing.V.POLDA	Ing.Josef VLK		
STAVEBNÍK	STATUTÁRNÍ MĚSTO DĚČÍN Mírové nám. 1175/5, Děčín, Děčín IV–Podmokly, 405 38			DATUM	12/2021
MÍSTO STAVBY	p.p.č. 97, 98, 197/1, 197/2, 197/14, 197/15, 697/4, 703/4, 1029/1, k.ú. DĚČÍN–STARÉ MĚSTO			STUPEŇ	PD PRO VÝBĚR ZHOTOVITELE
DOKUMENTACE PRO VÝBĚR ZHOTOVITELE PŘECHOD PRO CHODCE, MÍSTO PRO PŘECHÁZENÍ NOVÉ CHODNÍKY ul. LITOMĚŘICKÁ, DĚČÍN III				MĚŘÍTKO	1 : 100
				Č. ZAKÁZKY	05/2017
				Č. KOPIE	Č. VÝKRESU :
				07	
ČÁST PD : D.1. STAVEBNÍ ČÁST					
ÚPRAVA STÁVAJÍCÍHO SJEZDU na p.p.č.97					