



 1:5

LABSKÉ NÁBŘEŽÍ

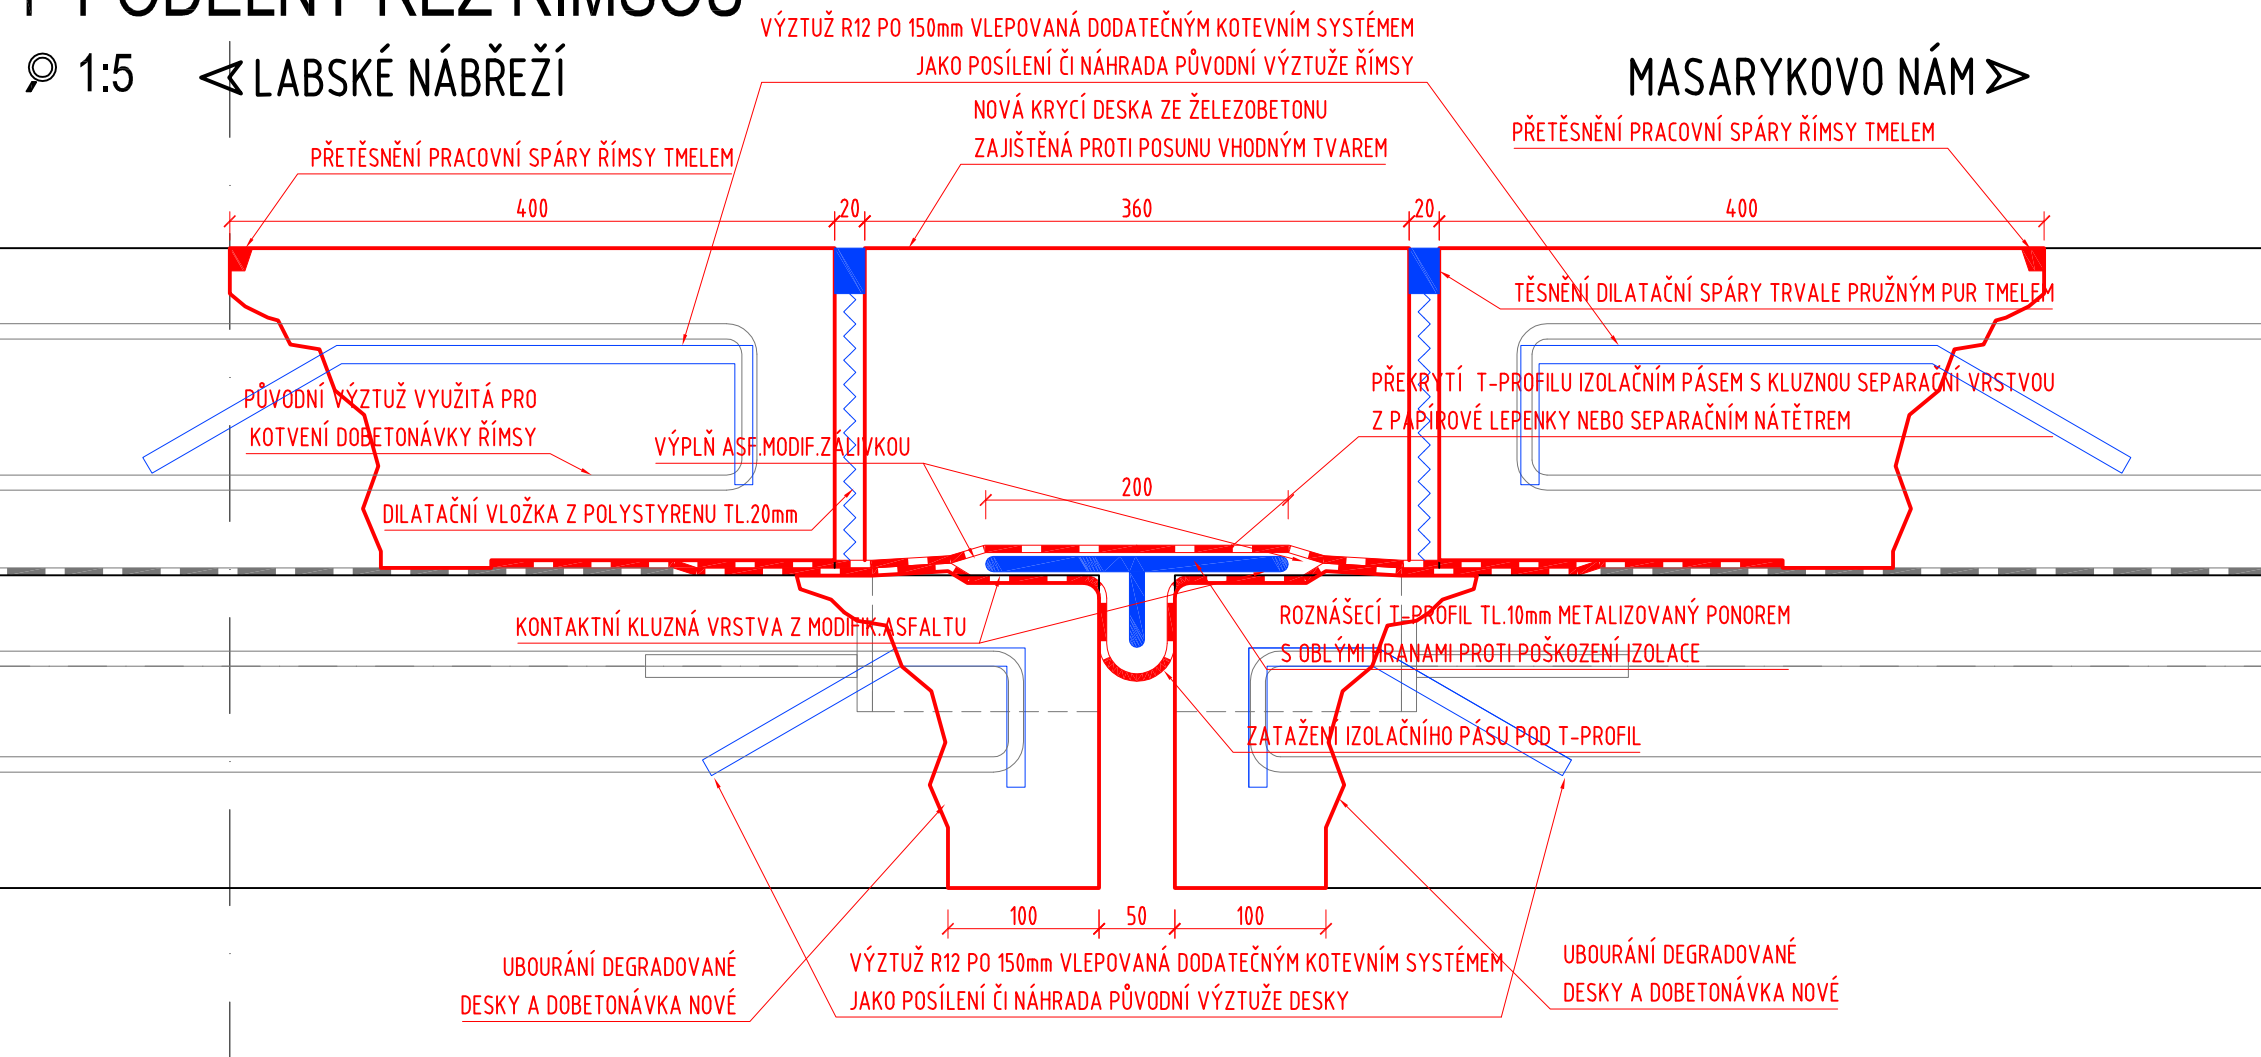


 1:5

LABSKÉ NÁBŘEŽÍ

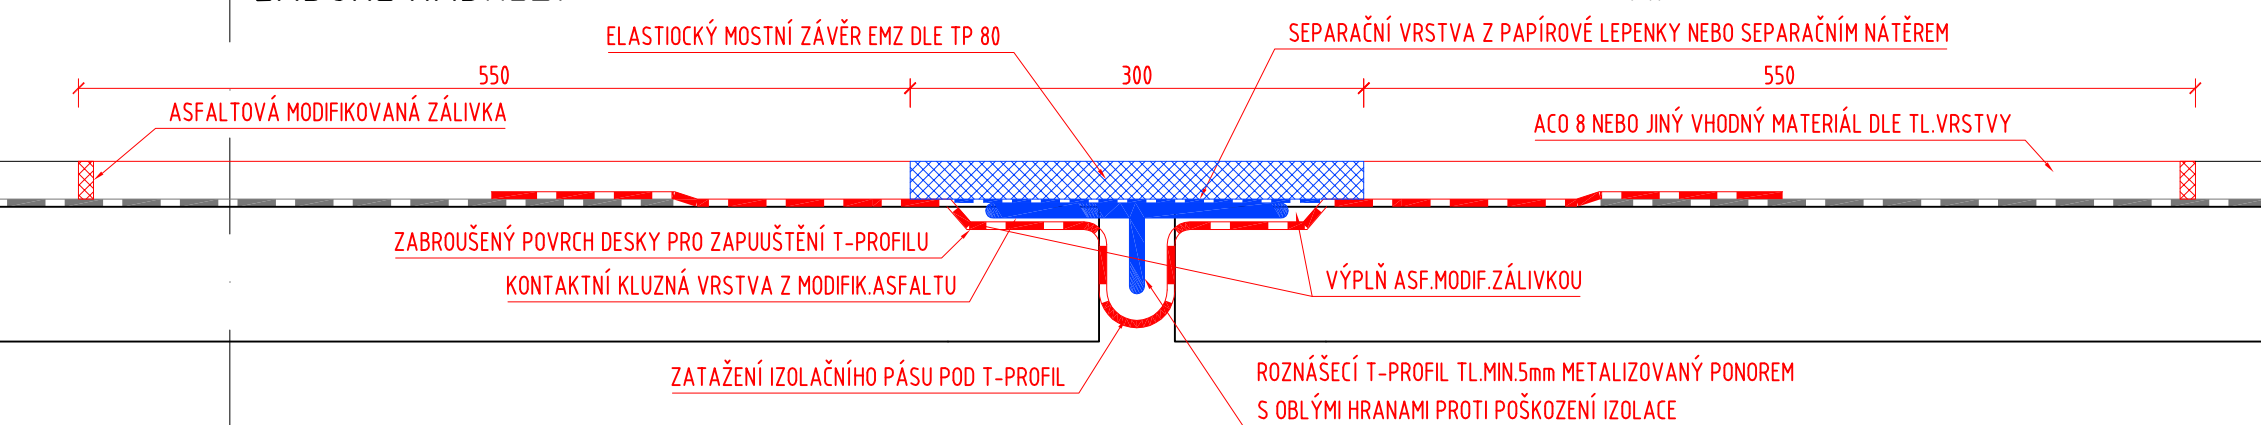

 1:5

◀ LABSKÉ NÁBŘEŽÍ

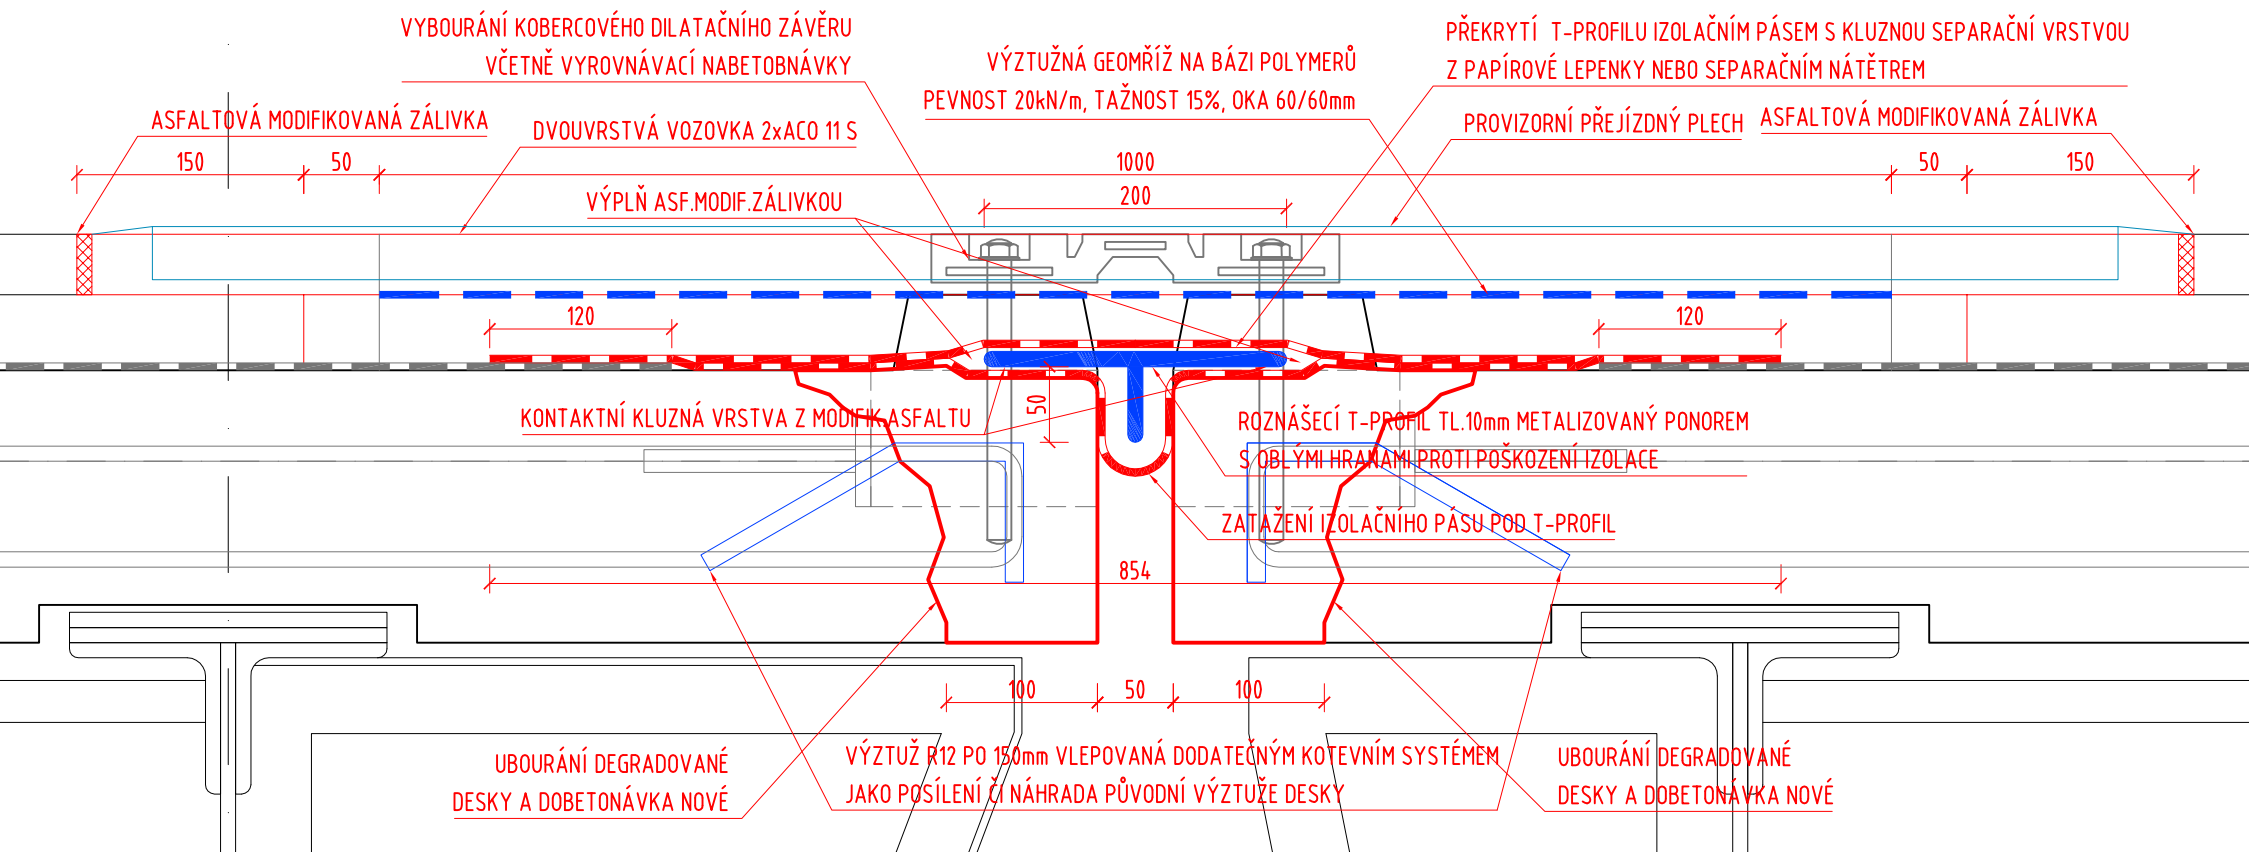

- VÝMĚNA DILATACE BUDE PROVÁDĚNA PO POLOVINÁCH SE ZACHOVÁNÍM ALESPŮŇ KYVADLOVÉHO PROVOZU (VYBOURÁNÍ KONSTRUKCÍ, PŘÍPRAVA PODKLADU A BEDNĚNÍ, VYTUŽTÝ BETONÁ)
- PO DOBU TECHNOLOGICKÉ PŘESTÁVKY PRO ZRÁNÍ BETONU BUDE PROVOZ UMOŽNĚN PŘEKRYTÍM PŘEJÍZDNÝMI PLECHY (PŘÍ ROZPĚTÍ 1,2m VYHOVUJE PLECH T 36mm Z OCELI S 350)
- PŘÍ BOURÁNÍ ČÁSTÍ DESKY BUDE POSTUPOVÁNO S OHLEDEM NA POLOHU KOTEV PŘEDPĚTÍ Z MONOSTRANDŮ TAK, ABY NEDOŠLO KE ZNEHODNOCENÍ VLIVU PŘEDPĚTÍ
- V PŘÍPADĚ MALÉ TLOUŠTKY LITÉHO ASFALTU V CHGODNÍKU TDS ROZHODNE O ZPŮSOBU NAVÝŠENÍ TLOUŠTKY PRO OBRUSNOU VRSTVU A DÉLKU VYROVNÁNÍ S OHLEDEM NA ROVINATOST POVRCHU
- VEŠKERÉ ZPŘÍSTUPNĚNÉ PLOCHY OCELOVÉ KONSTRUKCE U DILATACE BUDOU OČIŠTĚNY A BUDE OBNOVEBNA PLNÁ SKLADBA PROTIKOROZNÍ OCHRANY A TO I V MÍSTĚCH, KTERÁ NEVYKAZUJÍ POŠKOZENÍ PROTIKOROZNÍ OCHRANY
- OBNOVA VOZOVKY A ODVODŇOVACÍHO PROUŽKU BUDE PROVEDENA DLE SKUTEČNÉHO ŘEŠENÍ STÁVAJÍCÍCH VOZOVKOVÝCH VRSTEV A VČETNĚ PŘÍPADNÉHO NAPOJENÍ DRENÁŽNÍ VRSTVY

Název akce :

DĚČÍN TYRŠŮV MOST EV.Č.DC-100 - VÝMĚNA DILATACE


Investor :

STATUTÁRNÍ MĚSTO DĚČÍN

Magistrát města Děčína

Mírové nám. 1175/5

405 38 Děčín IV



Název části / objektu :

DILATACE NAD PRAVOBŘEŽNÍM PILÍŘEM Č.3

Ozn.části / objektu :

D.1 SO 201

VANER

s. r. o.

PROJEKTOVÁ KANCELÁŘ

Adresa : V Horkách 101/1

460 07 Liberec 9

tel.: 485 152 532

Vypracoval

ING.T.HUMPAL

Zodp. projektant

ING.T.HUMPAL

Techn. kontrola

ING.J.VANER

Investor

STATUTÁRNÍ MĚSTO DĚČÍN

Příloha :

DETAILNÍ ŘEŠENÍ DILATACE

zak. číslo

21-03-014

datum

05/2021

stupeň

DOS-DPS

měřítko

1:5

č. přílohy:

3

paré: