


PODÉLNÝ ŘEZ ŘÍMSOU

1:5


LABSKÉ NÁBŘEŽÍ

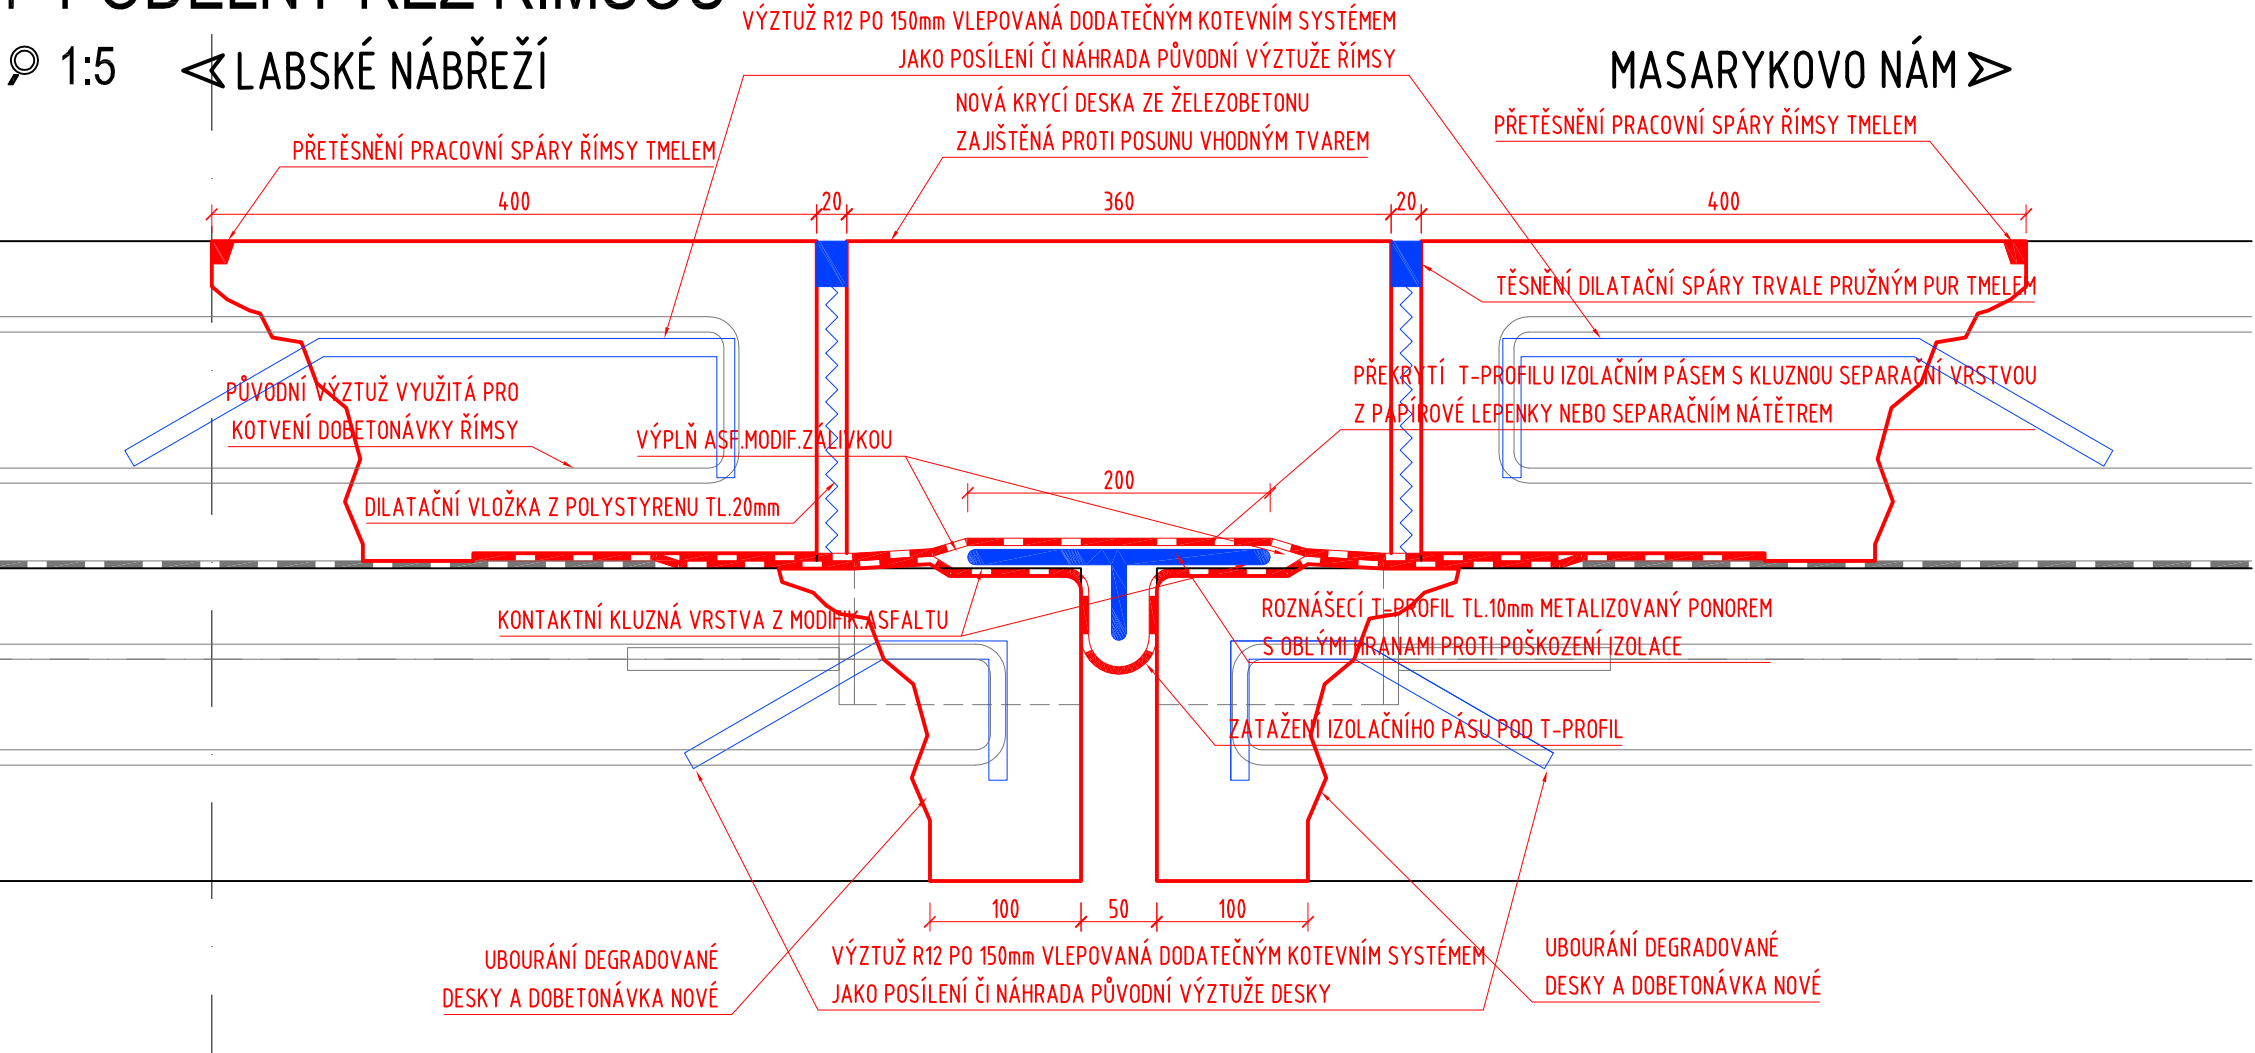

PODÉLNÝ ŘEZ ŘÍMSOU

1:5


LABSKÉ NÁBŘEŽÍ

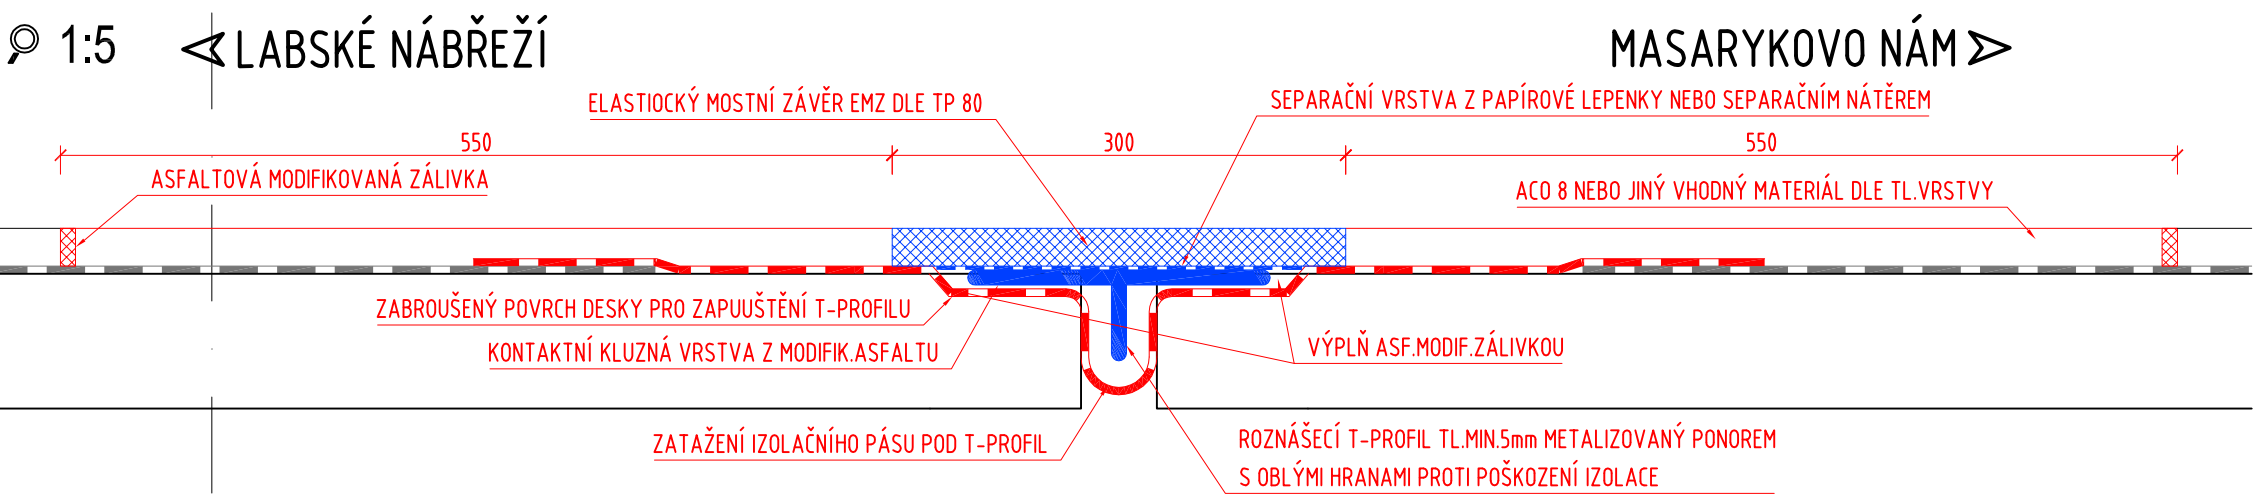



PODÉLNÝ ŘEZ VOZOVKOU

1:5

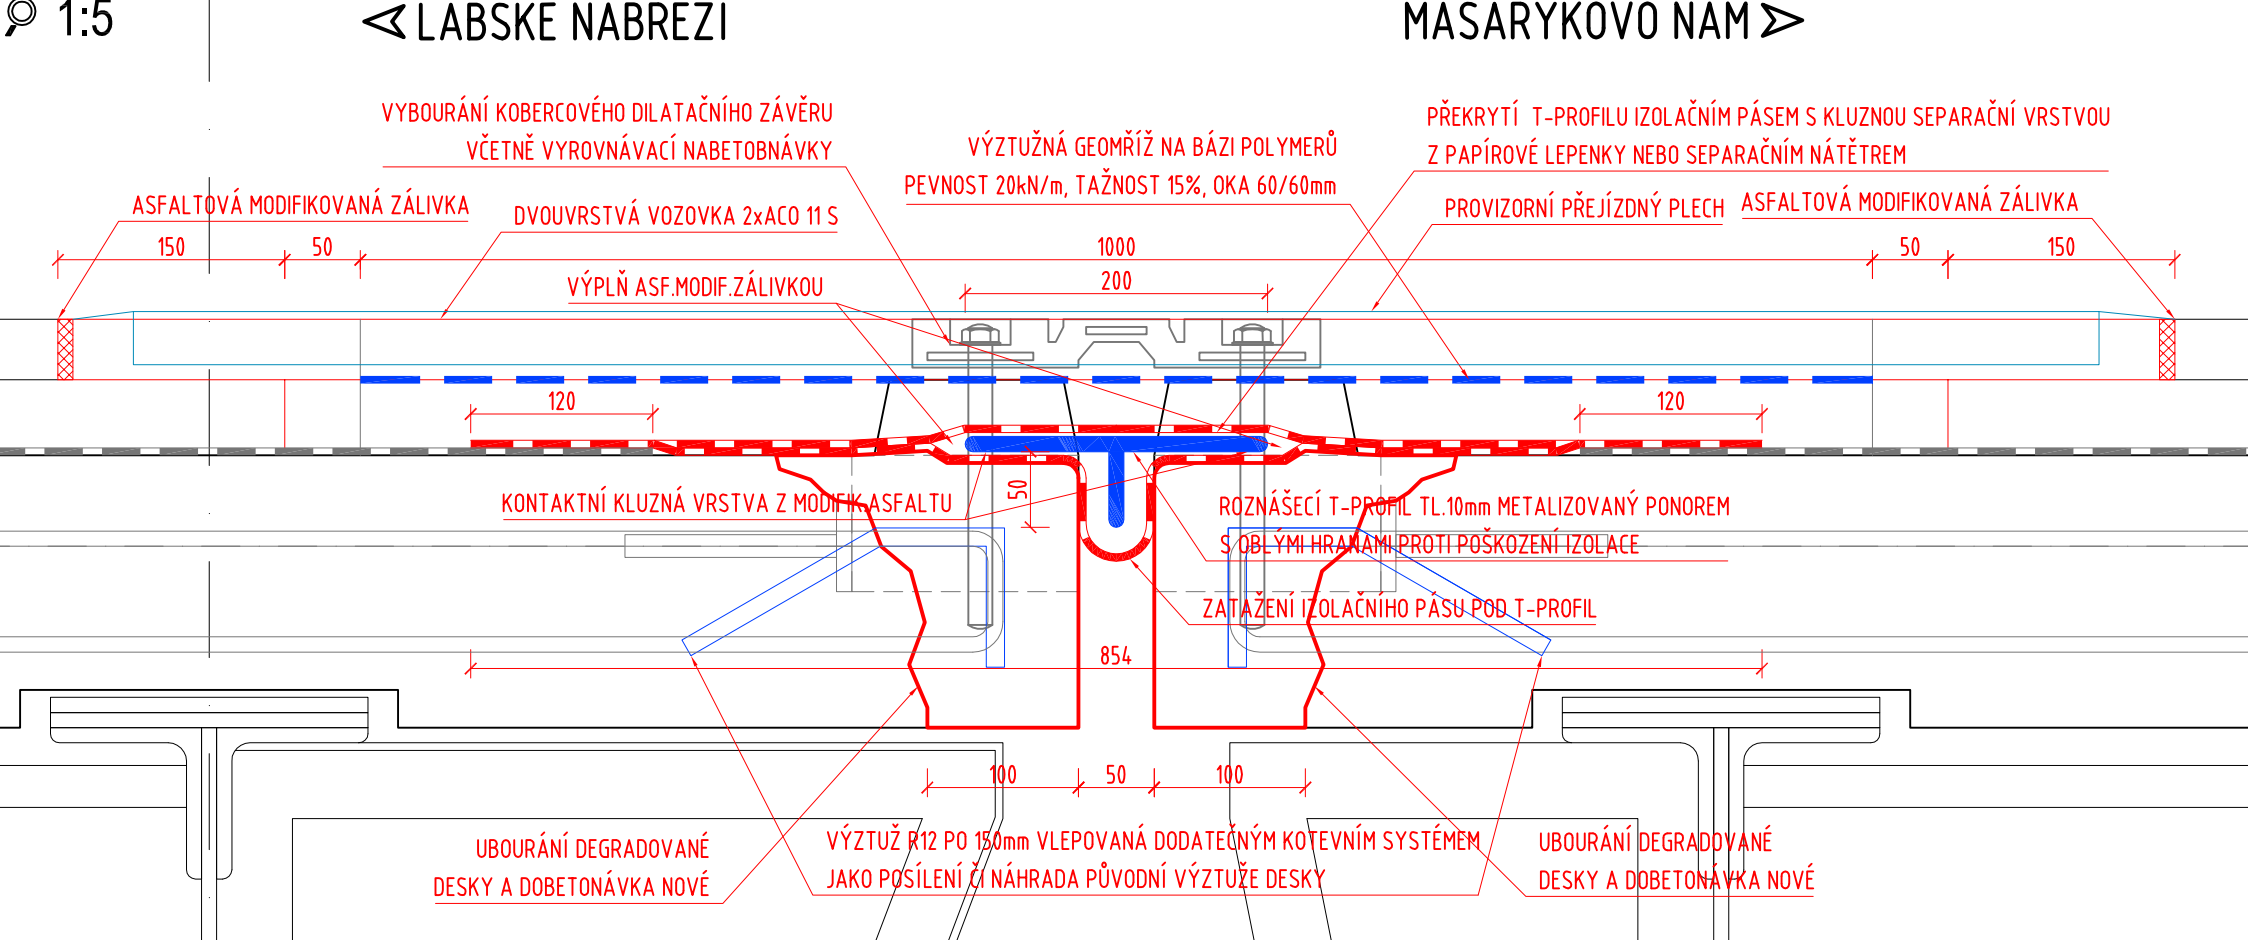LABSKÉ NÁBŘEŽÍ



POZNÁMKY:
-VÝMĚNA DILATACE BUDE PROVÁDĚNA PO POLOVINÁCH SE ZACHOVÁNÍM ALESPŇ KYVADLOVÉHO PROVOZU (VYBOURÁNÍ KONSTRUKCÍ, PŘÍPRAVA PODKLADU A BEDNĚNÍ, VÝZTUŽ, BETONÁ)
-PO DOBU TECHNOLOGICKÉ PŘESTÁVKY PRO ZRÁNÍ BETONU BUDE PROVOZ UMOŽNĚN PŘEKRYTÍM PŘEJÍZDNÝMIO PLECHY (PŘÍ ROZPĚTÍ 12m VYHOVUJE PLECH TL.36mm Z OCELI S 350)
-PŘI BOURÁNÍ ČÁSTÍ DESKY BUDE POSTUPOVÁNO S OHLEDEM NA POLOHU KOTEV PŘEDPĚTÍ Z MONOSTRANDŮ TAK, ABY NEDOŠLO KE ZNEHODNOCENÍ VLIVU PŘEDPĚTÍ
-V PŘÍPADĚ MALÉ TLOUŠŤKY LITÉHO ASFALTU V CHGDONÍKU TDS ROZHODNE O ZPŮSOBU NAVÝŠENÍ TLOUŠŤKY PRO OBRUSNOU VRSTVU A DÉLKU VYROVNÁNÍ S OHLEDEM NA ROVINATOST POVRCHU
-VEŠKERÉ ZPŘÍSTUPNĚNÉ PLOCHY OCELOVÉ KONSTRUKCE U DILATACE BUDOU OČIŠTĚNY A BUDE OBNOVENA PLNÁ SKLADBA PROTIKOROZNÍ OCHRANY A TO I V MÍSTECH, KTERÁ NEVYKAZUJÍ POŠKOZENÍ PROTIKOROZNÍ OCHRANY
-OBNOVA VOZOVKY A ODVODŇOVACÍHO PROUŽKU BUDE PROVEDENA DLE SKUTEČNÉHO ŘEŠENÍ STÁVAJÍCÍCH VOZOVKOVÝCH VRSTEV A VČETNĚ PŘÍPADNÉHO NAPOJENÍ DRENÁŽNÍ VRSTVY

Název akce : DĚČÍN TYRŠŮV MOST EV.Č.DC-100 - VÝMĚNA DILATACE					
Investor : STATUTÁRNÍ MĚSTO DĚČÍN Magistrát města Děčína Mírové nám. 1175/5 405 38 Děčín IV					
Název části / objektu : DILATACE NAD PRAVOBŘEŽNÍM PILÍŘEM Č.3		Ozn.části / objektu : D.1 SO 201			
 PROJEKTOVÁ KANCELÁŘ	Vypracoval	ING.T.HUMPAL	zak. číslo	21-03-014	
	Zodp. projektant	ING.T.HUMPAL	datum	05/2021	
	Techn. kontrola	ING.J.VANER	stupeň	DOS	
	Investor	STATUTÁRNÍ MĚSTO DĚČÍN		měřítko	1:5
	Adresa : V Horkách 101/1 460 07 Liberec 9 tel.: 485 152 532		Příloha : DETAILNÍ ŘEŠENÍ DILATACE		č. přílohy: 3 paré: