



Váš dopis zn.:
ze dne: 10. 6. 2021
Naše značka: O21690066891/UTPCUL/Se
Vyřizuje: Ing. Pavlína Sedlmaierová
Datová schránka: f7rf9ns
Telefon: 840 111 111
Email: info@scvk.cz
Datum: 22. 6. 2021

Pan
Ing. Ladislav Fuchs
Wintrova 486/14
460 01 Liberec

Vyjádření společnosti Severočeské vodovody a kanalizace, a.s.

Název akce:	„Děčín Tyršův most ev.č.DC-100 – výměna dilatace“ k.ú. Děčín
Účel vyjádření:	K dokumentaci pro ohlášení stavby
Zájmové území:	Okres: Děčín
	Obec: Děčín
	Část obce, ulice, č.p.: Děčín
	Katastrální území, parcelní číslo: Děčín, p.p.č. 3008/5 a související (viz přílohu)
Žadatel:	Ing. Ladislav Fuchs
Adresa, tel., e-mail	Wintrova 486/14, 460 01 Liberec, tel.: + 420 602 437 498, Ladislav.Fuchs@seznam.cz
Investor:	Statutární město Děčín
Adresa, tel., e-mail	Mírové nám. 1175/5, 405 02 Děčín
Projektant:	VANER s.r.o.
Vlastník dotčené IS	SVS
Předchozí vyjádření a rozhodnutí	Byly splněny podmínky předcházejících vyjádření a vydaných rozhodnutí ANO/NE – předchozí podmíněné vyjádření dosud nebylo vydáno
Platnost vyjádření:	jeden rok ode dne vyhotovení (v případě, že Váš zájem nadále trvá, požádejte před uplynutím této lhůty o prodloužení platnosti vyjádření)

Popis navrženého řešení:

Projektová dokumentace řeší náhradu stávajících dilatací podpovrchovými mostními závěry ve vozovce a elastickými mostními závěry na chodnících, a to nad pravobřežním pilířem Tyršova mostu. Bude odstraněna vozovka v blízkosti dilatace, současně bude demontován kobercový mostní závěr. Následně bude částečně odbourána degradovaná část desky mostovky pod vozovkou. Ubouraná deska mostovky pod vozovkou bude dobetonována do požadovaného tvaru za využití původní výztuže doplněné vlepanou výztuží. Deska pod chodníkem bude jen zbroušena a očištěna. Pod mostem na vtokové straně podhledu pod vozovkou je zavěšeno vedení vodovodu ve správě společnosti SČVK, a.s.

Toto stanovisko neobsahuje vyjádření k přeložkám stávající vodohospodářské infrastruktury. V případě, že předložená dokumentace obsahuje návrh přeložky, je na stavbu přeložky vydáno samostatné vyjádření.

Typ 9

strana 1 / 2

Severočeské vodovody a kanalizace, a.s.

Přítkovská 1689 • 415 50 Teplice

Tel.: 601 267 267, Tel.: 840 111 111 • E-mail: info@scvk.cz • www.scvk.cz

Společnost je zapsána v obchodním rejstříku oddíl B, vložka 465, u Krajského soudu v Ústí nad Labem
IČ: 49099451 • DIČ: CZ49099451

Člen skupiny Severočeská voda



S obsahem dokumentace pro ohlášení výše uvedené stavby **souhlasíme**

za předpokladu dodržení následujících podmínek:

- 1) Zahájení prací nám bude 15 dní předem písemně nebo e-mailovou poštou oznámeno včetně jména a telefonického spojení na stavební dozor a zhotovitele stavby.
- 2) Před započatím prací požádá stavebník o vytýčení vodohospodářského zařízení. Vytýčení skutečného umístění zařízení ve správě společnosti Severočeské vodovody a kanalizace, a.s. je nutné objednat na tel. 840 111 111; info@scvk.cz.
- 3) V případě nejasností budou provedeny kopané sondy či vytýčení inspekční kamerou. Stavebník je povinen neprodleně ohlásit případné poškození vodohospodářského zařízení provozovateli. Stavebník odpovídá za eventuální škodu na vodohospodářském zařízení způsobenou svojí činností.
- 4) Případná existence vodovodních či kanalizačních přípojek není předmětem tohoto stanoviska. Naše společnost není jejich správcem (viz § 3, odst. 3 zákona č. 274/2001 Sb. Zákona o vodovodech a kanalizacích v platném znění), se žádostí o informaci o existenci přípojek se obraťte na jejich vlastníky, tedy na vlastníky nemovitostí, jejichž pozemky budou stavbou dotčeny.
- 5) Při realizaci inž. sítí požadujeme dodržení ČSN 73 6005 „Prostorové uspořádání sítí technického vybavení a zákonů pro ukládání inž. sítí. Při umístění jakýchkoliv staveb, včetně oplocení (HUP, kiosky nn, opěrné zdi, pergoly) je nutné respektovat ochranné pásmo vodovodního řádu a kanalizační stoky dle zákona č. 274/2001 Sb. Zákon o vodovodech a kanalizacích v platném znění.
- 6) Jakákoli změna oproti schválené dokumentaci musí být předložena ke schválení naší společnosti před dalším postupem prací.
- 7) V případě, že dojde při realizaci stavby k nalezení dalšího vodohospodářského zařízení, které není uvedeno v dokumentaci stavby, požadujeme provést samostatné jednání o způsobu ochrany zařízení nebo o jeho eventuální přeložce nebo zrušení.
- 8) **Požadujeme být přizváni ke každé činnosti v ochranném pásmu námi provozovaného zařízení.**
- 9) **Výkopové práce v blízkosti inž. sítí je nutno provádět ručně se zvýšenou opatrností, aby nedošlo k jejich narušení.**

Technické standardy vodohospodářských staveb Severočeské vodárenské společnosti a. s. jsou k dispozici na www.svs.cz. Obecné technické podmínky pro zpracování projektové dokumentace jsou k dispozici na www.scvk.cz.

Severočeské vodovody a kanalizace, a.s.

415 50 Teplice, Přitkovská 1689

IČ: 49099451 DIČ: CZ49099451


164

Ing. Pavlína Sedlmaierová
referent technickoprovozní činnosti

Příloha:

1. Situace a orientační zakres s vyznačeným zařízením provozovaným společností Severočeské vodovody a kanalizace, a.s.
2. Situace stavby z PD

SITUACE
p 1:500

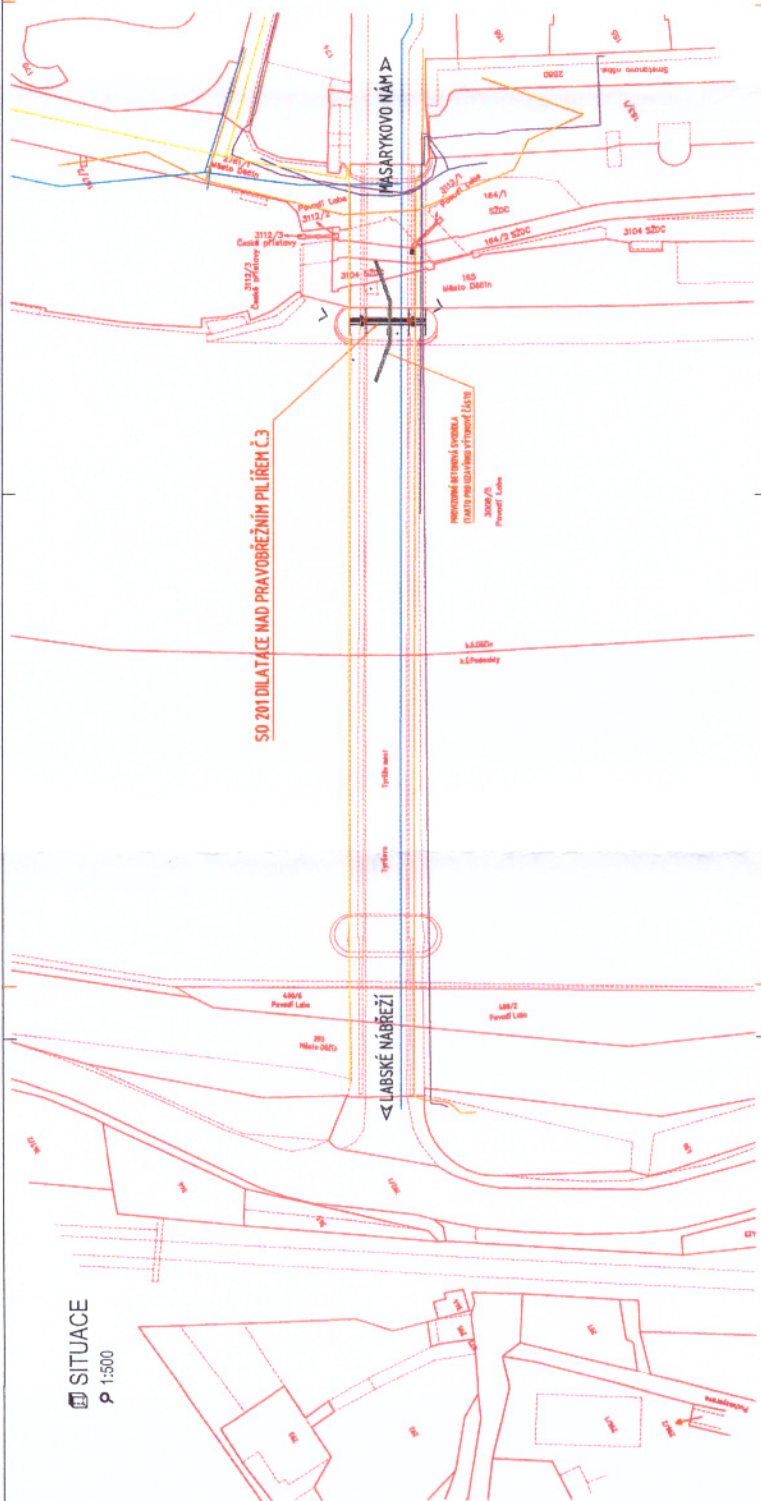

Název akce : DEČÍN TYRŠŮV MOST EV.Č.DC-100 - VÝMĚNA DILATACE	
Investor : STATUTÁRNÍ MĚSTO DEČÍN Městské nádraží Dečín Městský úřad Dečín 405 38 Dečín IV	
Název části / objemu : SITUAČNÍ VÝKRESY	
Ověřeno / odesláno : C	
VANEP	Výpracoval : ING. J. HANÁČEK
Zadavatel : MĚSTO DEČÍN	zak. číslo : 7-405-014
Technická kontrola : ING. J. HANÁČEK	datum : 15.02.2011
Investor : STATUTÁRNÍ MĚSTO DEČÍN	mapa : DOB
Průběh : KATASTRÁLNÍ A KOORDINAČNÍ SITUACE	měřeno : 1996
Adresa : Václavská 1081 250 02 Praha 1 tel. 224 155 533	č. přílohy : C.2 C.3 příl. :