



## ŘEZ A – A'

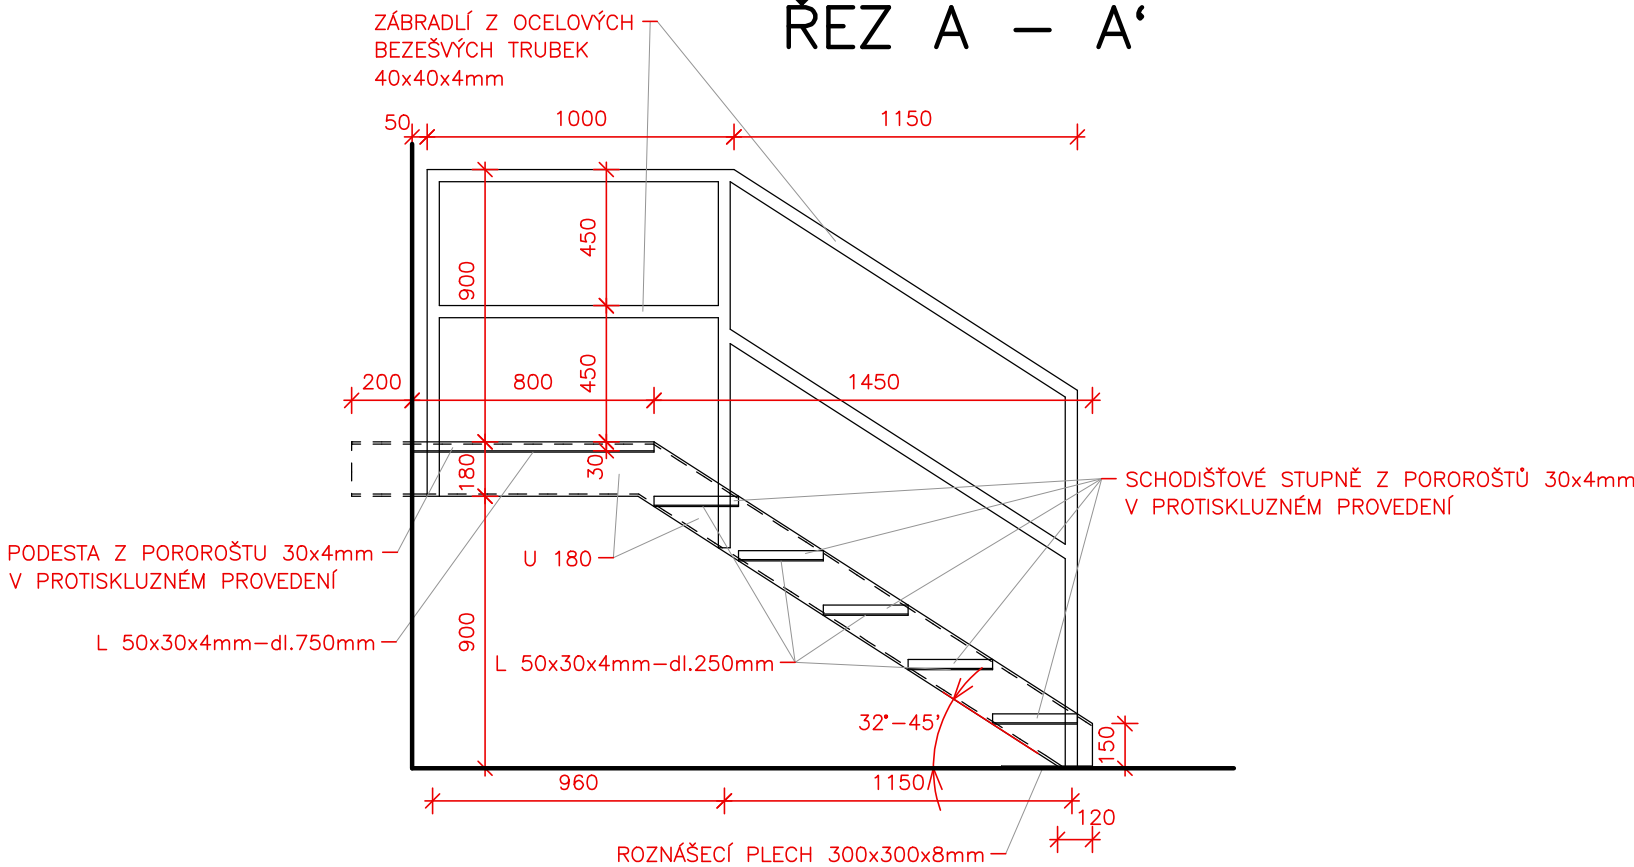

## DETAIL UCHYCENÍ POROROŠTU A ZÁBRADLÍ M 1:5

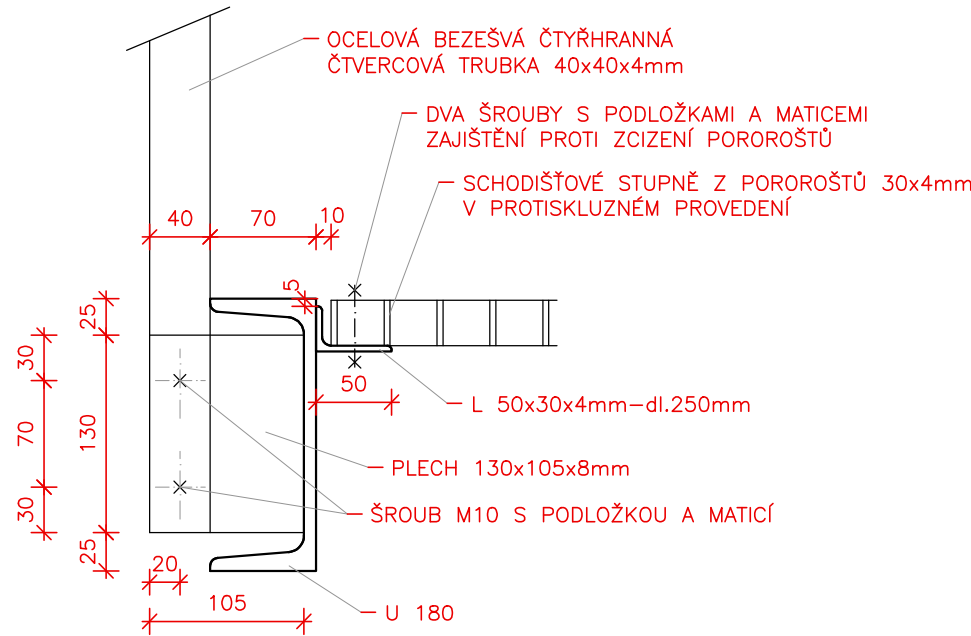

VŠECHNY PRVKY SCHODNICE, VČETNĚ ROZNÁŠECÍHO PLECHU, ÚHELNÍKŮ PRO OSAZENÍ POROROŠTŮ A PLECHŮ PRO OSAZENÍ ZÁBRADLÍ (S VYVRTANÝMI OTVORY PRO ŠROUBY), BUDOU SVAŘENY PŘED ŽÁROVÝM ZINKOVÁNÍM

VŠECHNY OCELOVÉ PRVKY SCHODIŠŤE A ZÁBRADLÍ BUDOU ŽÁROVĚ ZINKOVÁNY  
OCELOVÉ PRVKY BUDOU SVAŘENY PŘED ŽÁROVÝM ZINKOVÁNÍM KOUTOVÝMI SVÁRY TL.8mm

VYPRACOVAL: ING. M. KUBÍK		ZODP. PROJEKTANT: ING. M. KUBÍK		PROJEKČNÍ ATELIÉR ING. MIROSLAV KUBÍK Malá Veleň 88, 405 02 Děčín 2 IČ: 13335758, TEL. 602410465	
KRAJ: ÚSTECKÝ		OBEC: DĚČÍN			
INVESTOR: STATUTÁRNÍ MĚSTO DĚČÍN, MÍROVÉ NÁMĚSTÍ 1175/5, DĚČÍN IV					
OPRAVA FASÁDY A IZOLACE SOKLU OBJEKTU MÍROVÉ NÁM. 242/4, VILA TEREZA, k.ú. PODMOKLY  SCHODIŠŤE DO DVORA				FORMÁT:	6 x A4
				DATUM:	02/2021
				ÚČEL:	PDOS
				Č. ZAK.:	243/21
				Č. KOPIE:	MĚŘÍTKO: 1:25, 1:5
				Č. VÝKRESU:	11