


KATASTRÁLNÍ SITUAČNÍ VÝKRES 1:100

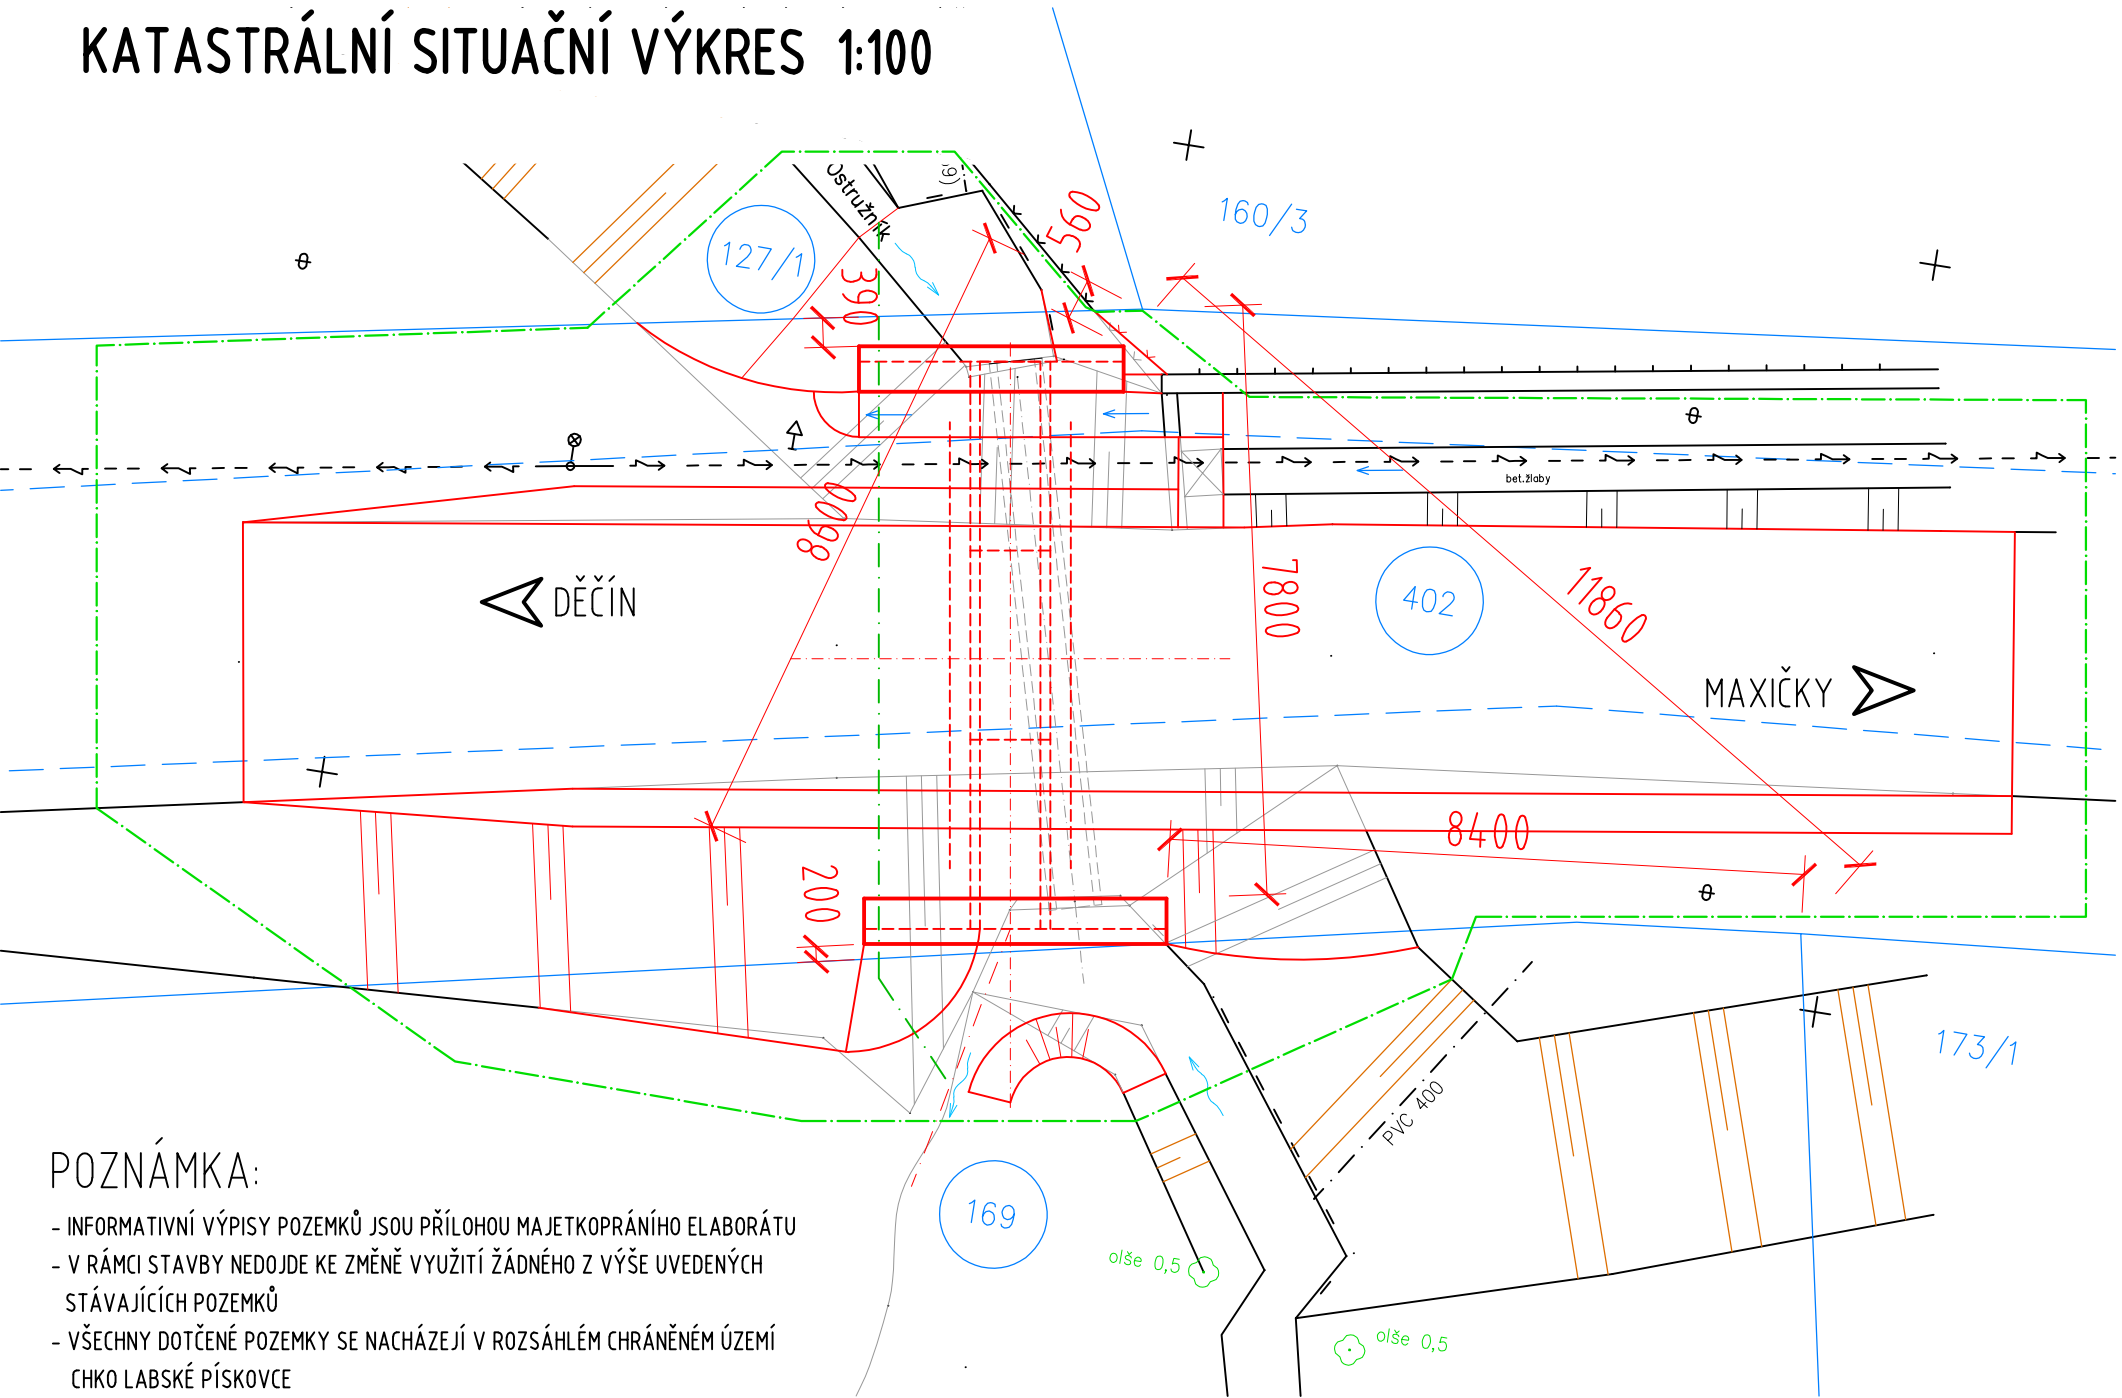

- POZNÁMKA:
- INFORMATIVNÍ VÝPISY POZEMKŮ JSOU PŘÍLOHOU MAJETKOPRÁVNÍHO ELABORÁTU
  - V RÁMCI STAVBY NEDOJDE KE ZMĚNĚ VYUŽITÍ ŽÁDNÉHO Z VÝŠE UVEDENÝCH STÁVAJÍCÍCH POZEMKŮ
  - VŠECHNY DOTČENÉ POZEMKY SE NACHÁZEJÍ V ROZSÁHLÉM CHRÁNĚNÉM ÚZEMÍ CHKO LABSKÉ PÍSKOVCE
  - V RÁMCI STAVBY NEDOJDE K TRVALÝM ZÁBORŮM
  - PROVIZORNÍ OBJÍZDNÁ KOMUNIKACE POVEDE PO STÁVAJÍCÍ NEZPEVNĚNÉ CESTĚ V MAJETKU INVESTORA (SM DĚČÍN) - V RÁMCI STAVBY NEBYLO PROVEDENO GEODETICKÉ ZAMĚŘENÍ SO 191 - PROVIZORNÍ OBJÍZDNÁ KOMUNIKACE

KATASTRÁLNÍ ÚZEMÍ: MAXIČKY (625272)

PARCELNÍ Č.	VLASTNICKÉ PRÁVO	ZPF	VÝMĚRA (m2)	ZPŮSOB VYUŽITÍ
127/1	KOŇAR PAVEL NA KOPEČKU 1419/10, 405 02 DĚČÍN	ANO	5 052	TRV.TRAVNÍ POROST
169	ARMEX OIL S.R.O. MÁNEŠOVA 2022/13, 405 02 DĚČÍN	NE	10 069	SPORT.+REKRE.PL./OST.PL.
402	STATUTÁRNÍ MĚSTO DĚČÍN MIROVÉ NÁMĚSTÍ 1175/5, 405 02 DĚČÍN	NE	10 662	SILNICE/OSTATNÍ PLOCHA
427/1	STATUTÁRNÍ MĚSTO DĚČÍN MIROVÉ NÁMĚSTÍ 1175/5, 405 02 DĚČÍN	NE	3117	OST.KOMUNIKACE./OST.PL.
427/6	STATUTÁRNÍ MĚSTO DĚČÍN MIROVÉ NÁMĚSTÍ 1175/5, 405 02 DĚČÍN	NE	375	OST.KOMUNIKACE./OST.PL.
427/7	STATUTÁRNÍ MĚSTO DĚČÍN MIROVÉ NÁMĚSTÍ 1175/5, 405 02 DĚČÍN	NE	504	OST.KOMUNIKACE./OST.PL.

SOUŘADNICOVÝ SYSTÉM: S-JTSK  
VÝŠKOVÝ SYSTÉM: Bpvn



<div><div>RAI</div><div>PROJEKT</div><div>MOSTY A INŽENÝRSKÉ KONSTRUKCE</div></div> <div>Pod Vodárnou 4746 466 05 Jablonec nad Nisou +420 734 158 363</div>	vypracoval	ING.R.LOUTHANOVÁ	investor	SM DĚČÍN
	zodp. projektant	ING.R.LOUTHANOVÁ	zak. číslo	19-051
	akce : <div>Oprava propustku přes tok Ostružník, Děčín - Maxičky</div>		datum	03/2021
			stupeň	DSP, PDPS
			měřítko	1:100
			č. přílohy:	paré:
	příloha:	Katastrální situační výkres	C.2.	