



PŮDORYS

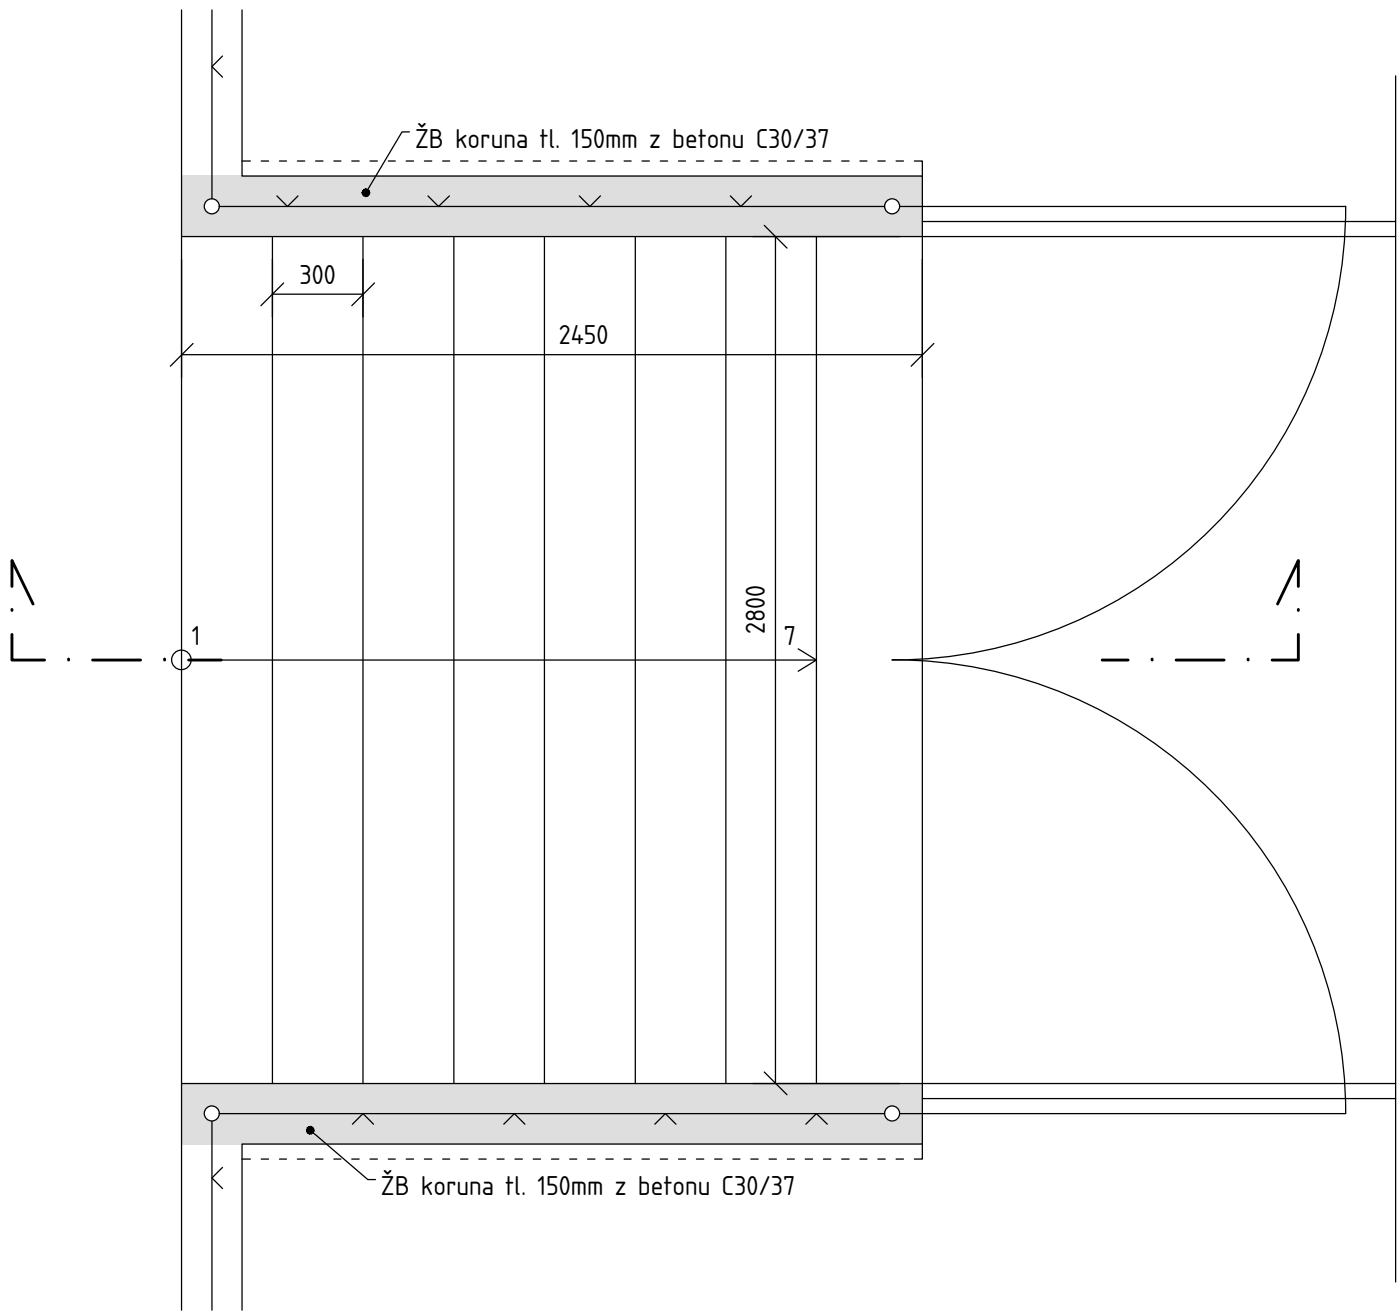

- Skladba **(A)** :
- Dlažba tvar obdélník betonová 200 x 100 x 60mm, přírodní
 - Kladeč vrstva ze štěrkodrti vel. 4 – 8mm, tl. 40mm
 - Podklad ze štěrkodrti vel. 0 – 32mm, po zhuštění tl. 150mm
 - Upravená pláň se zhuštěním

- Skladba **(E)** :
- Schodišťový stupeň DS06 CSB – DUO STEP, povrch – EXCELLENT IW, barva – bílá
 - Lože z cementové malty tl. 30 mm
 - elezobetonová konstrukce schodiště vyztužená kari sítí průměr 8 mm, oka 100 x 100 mm
 - Lože ze štěrkopísku tl. 100 mm
 - Upravená pláň se zhuštěním

ŘEZ

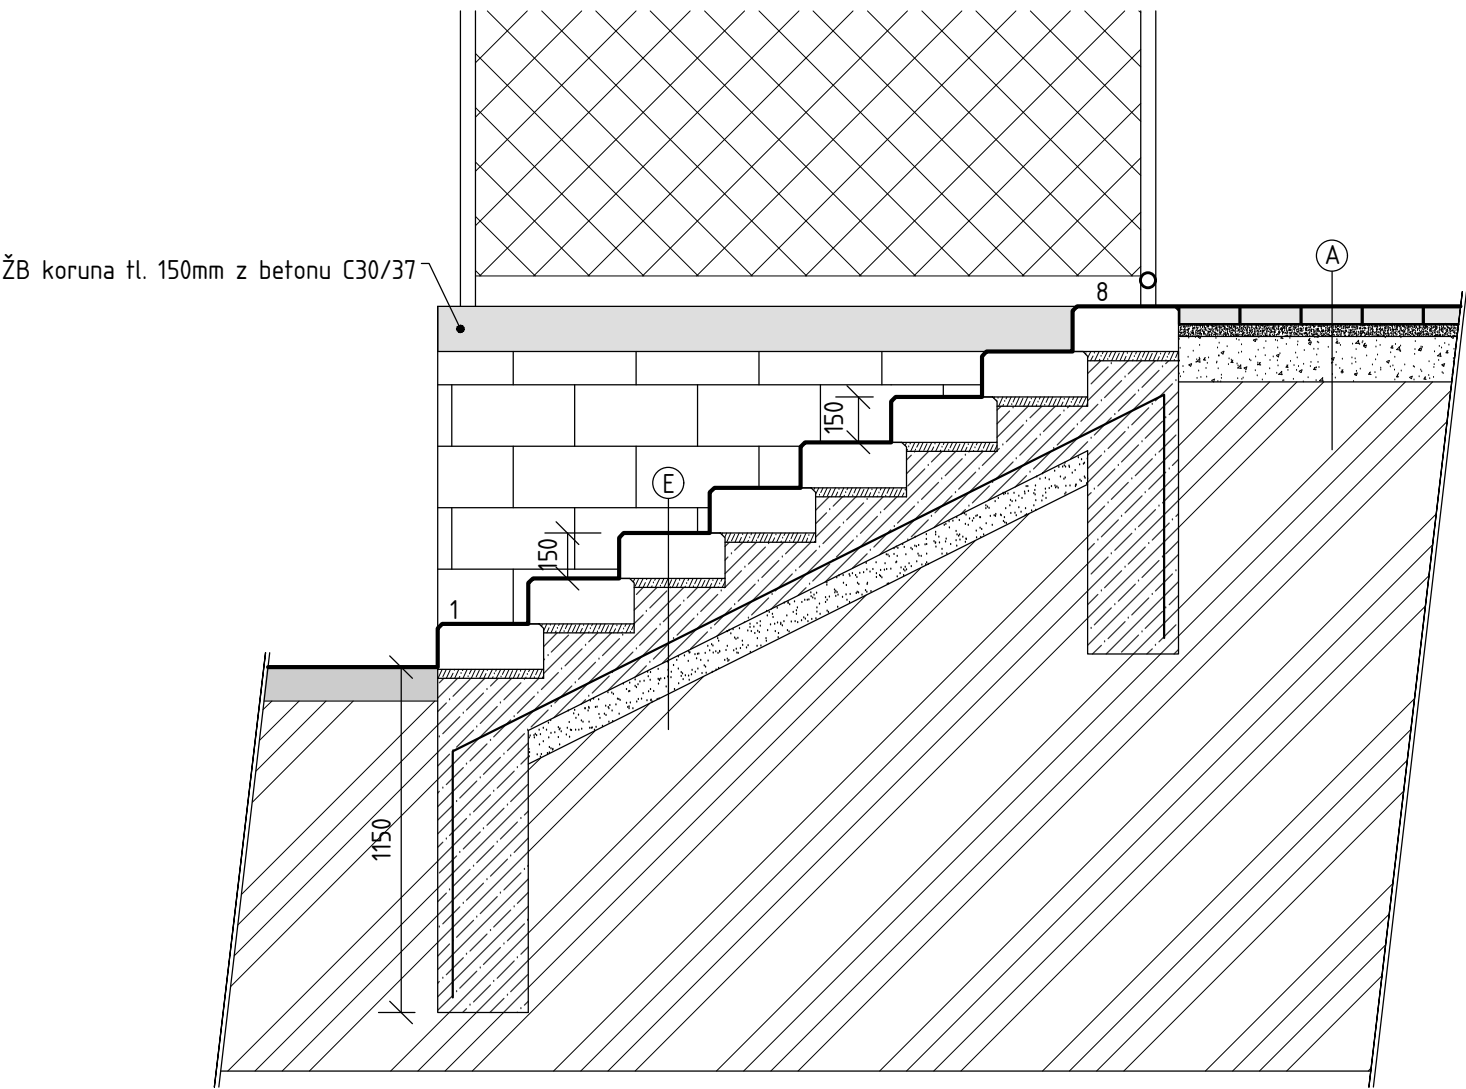

POZNÁMKA:
- ODKAZ NA KONKRÉTNÍ VÝROBEK, MATERIÁL, TECHNOLOGII, OBCHODNÍ FIRMU NEBO NÁZEV – MÁ SE ZA TO, ŽE SE JEDNÁ O VYMEZENÍ POŽADOVANÝCH VLASTNOSTÍ MATERIÁLU. V TOMTO PŘÍPADĚ JE ÚČASTNÍK OPRÁVNĚN V NABÍDCE UVÉST I JINÉ ROVNOCENNÉ ŘEŠENÍ.

Projektant	Vypracoval	Kontroloval	Vladimír Vidai	
Vladimír Vidai	Ing. Vojtěch Vidai	Vladimír Vidai	Březiny 185, Děčín XXVII	
			Telefon: +420 607 947 223	
Investor	Statutární město Děčín		E-mail: vlada.vidai@volny.cz	
Místo stavby	p.p.č. 276/3, k.ú. Březiny u Děčína		Datum	06/2021
Rekonstrukce zpevněných ploch DDM Březiny			Formát/Měřítko	A3/1:25
			Stupeň PD	DZS
			ČVÝKRESU:	ČKOPIE:
Schodiště u branky			6	