


PŮDORYS

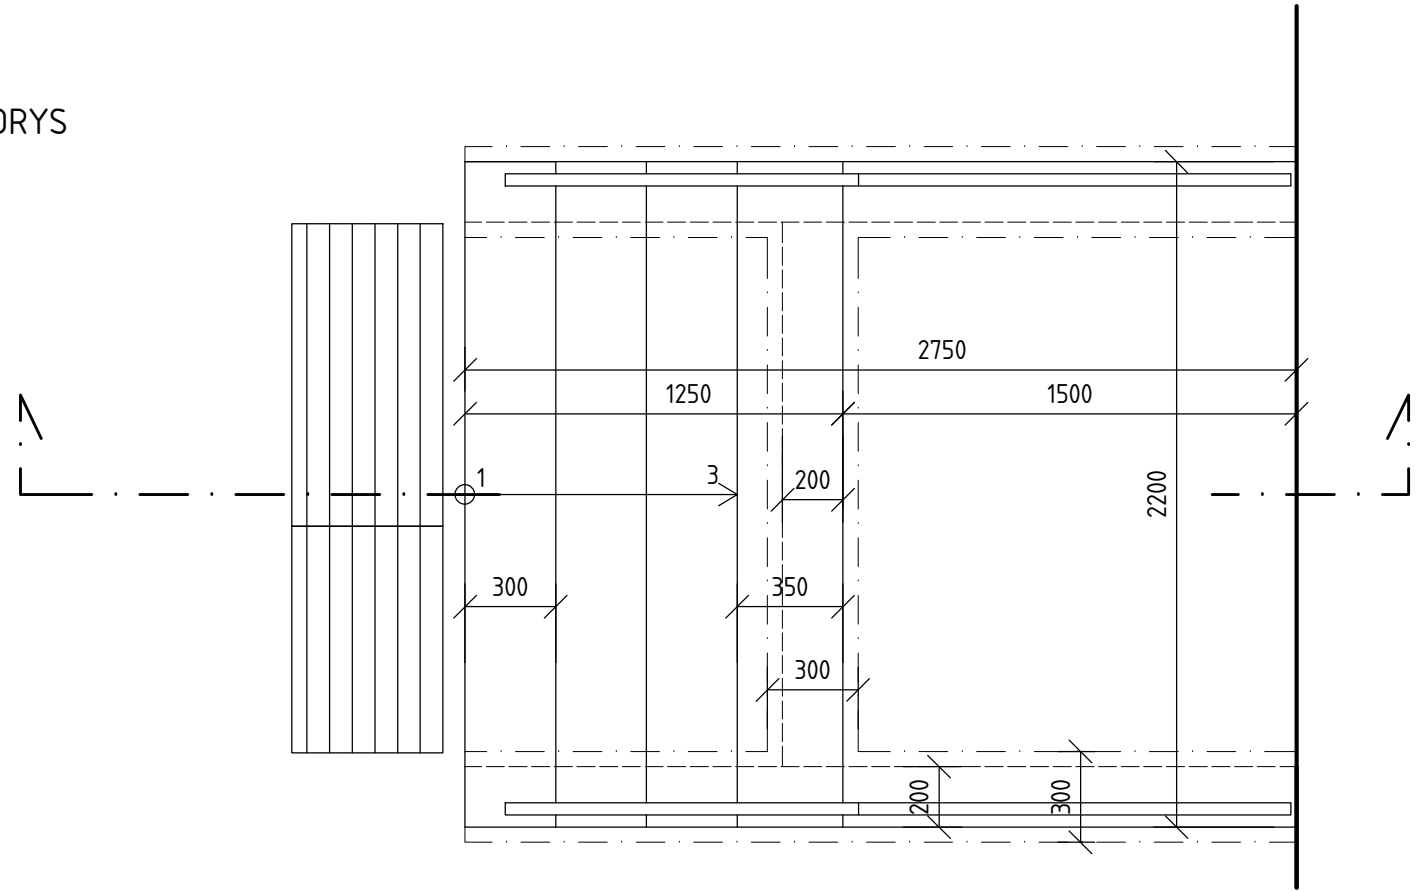


- Skladba ① :
- Dlažba tvar obdélník betonová 200 x 100 x 60mm, přírodní
 - Kladecí vrstva ze štěrkodrti vel. 4 - 8mm, tl. 40mm
 - Podklad ze štěrkodrti vel. 0 - 32mm, po zhutnění tl. 150mm
 - Upravená pláň se zhutněním

- Skladba ④ :
- Dlažba tvar obdélník betonová 200 x 100 x 60mm, přírodní
 - Kladecí vrstva ze štěrkodrti vel. 4 - 8mm, tl. 40mm
 - Podklad ze štěrkodrti vel. 0 - 32mm, po zhutnění tl. 150mm
 - Zásyp ze štěrkodrti vel. 0 - 63 mm
 - Upravená pláň se zhutněním

- Skladba ⑤ :
- Schodišťový stupeň DS06 CSB - DUO STEP, povrch - EXCELLENT IW, barva - bílá
 - Lože z cementové malty tl. 30 mm
 - Železobetonová konstrukce schodiště vyztužená kari sítí průměr 8 mm, oka 100 x 100mm
 - Lože ze štěrkopísku tl. 100 mm
 - Upravená pláň se zhutněním

- Skladba ⑥ :
- ACO SELF VARIO 1000 x 500mm a ACO SELF VARIO 750 x 500mm z polymerbetonu s rohoží ACO SELF VARIO, plsť - antracit + kartáč, AL
 - Lože z betonu prostého
 - Upravená pláň se zhutněním

ŘEZ

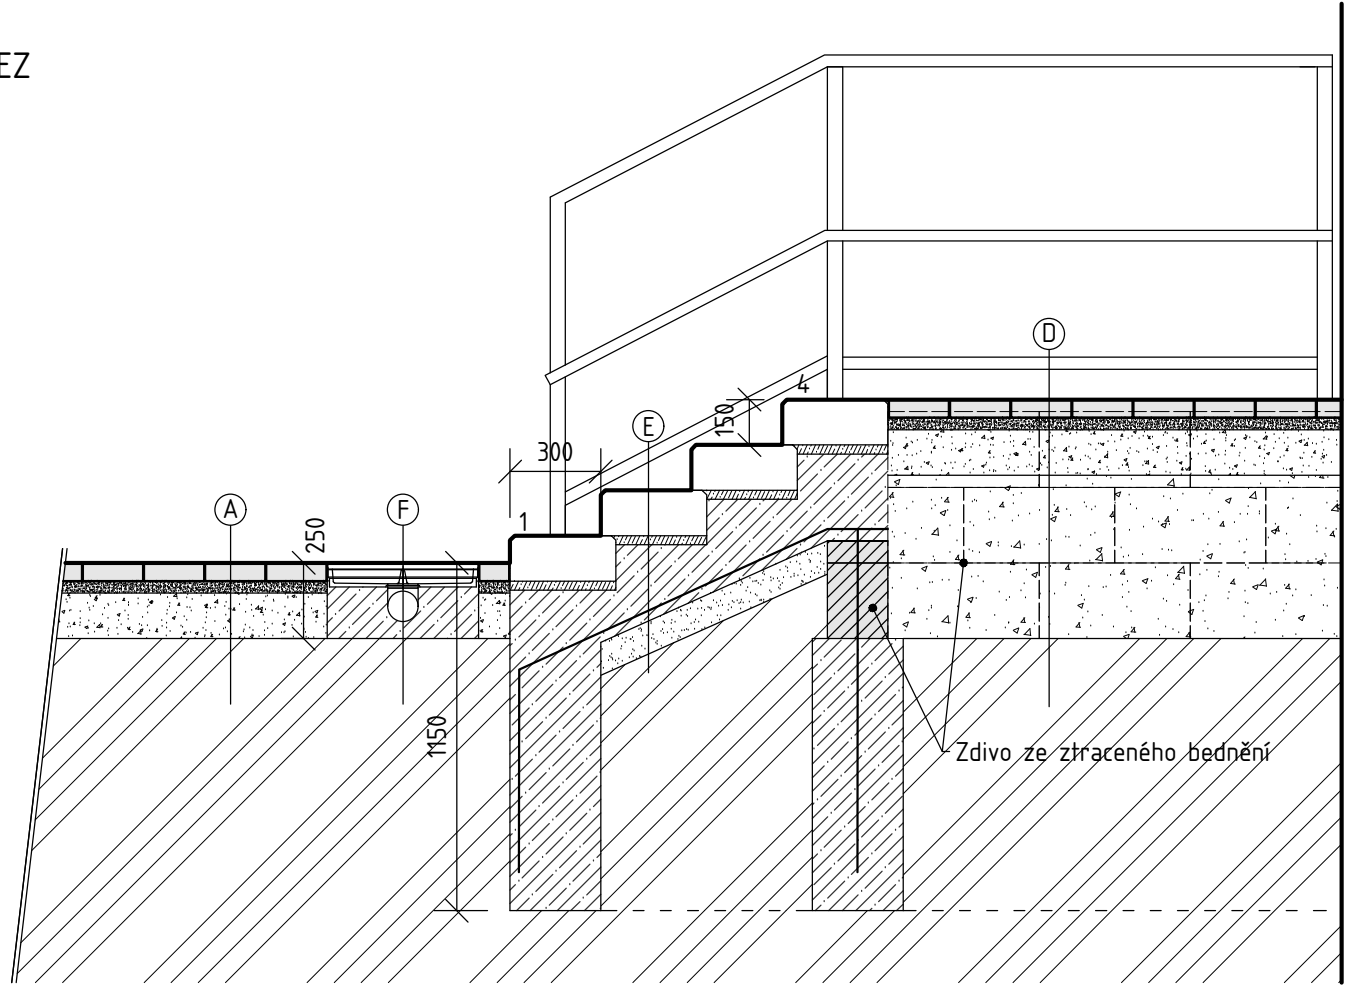

POZNÁMKA:

- ODKAZ NA KONKRÉTNÍ VÝROBEK, MATERIÁL, TECHNOLOGII, OBCHODNÍ FIRMU NEBO NÁZEV - MÁ SE ZA TO, ŽE SE JEDNÁ O VYMEZENÍ POŽADOVANÝCH VLASTNOSTÍ MATERIÁLU. V TOMTO PŘÍPADĚ JE ÚČASTNÍK OPRÁVNĚN V NABÍDCE UVÉST I JINÉ ROVNOCENNÉ ŘEŠENÍ.

Projektant	Vypracoval	Kontroloval	Vladimír Vidai Březiny 185, Děčín XXVII Telefon: +420 607 947 223 E-mail: vlada.vidai@volny.cz		
Vladimír Vidai	Ing. Vojtěch Vidai	Vladimír Vidai			
Investor	Statutární město Děčín		Datum06/2021 Formát/MěřítkoA3/1:25 Stupeň PDZS ČVÝKRESU: ČKOPIE:		
Místo stavby	p.p.č. 276/3, k.ú. Březiny u Děčína				
Rekonstrukce zpevněných ploch DDM Březiny					
		Schodiště u vstupu do budovy			
		5			