



PŮDORYS M1:50

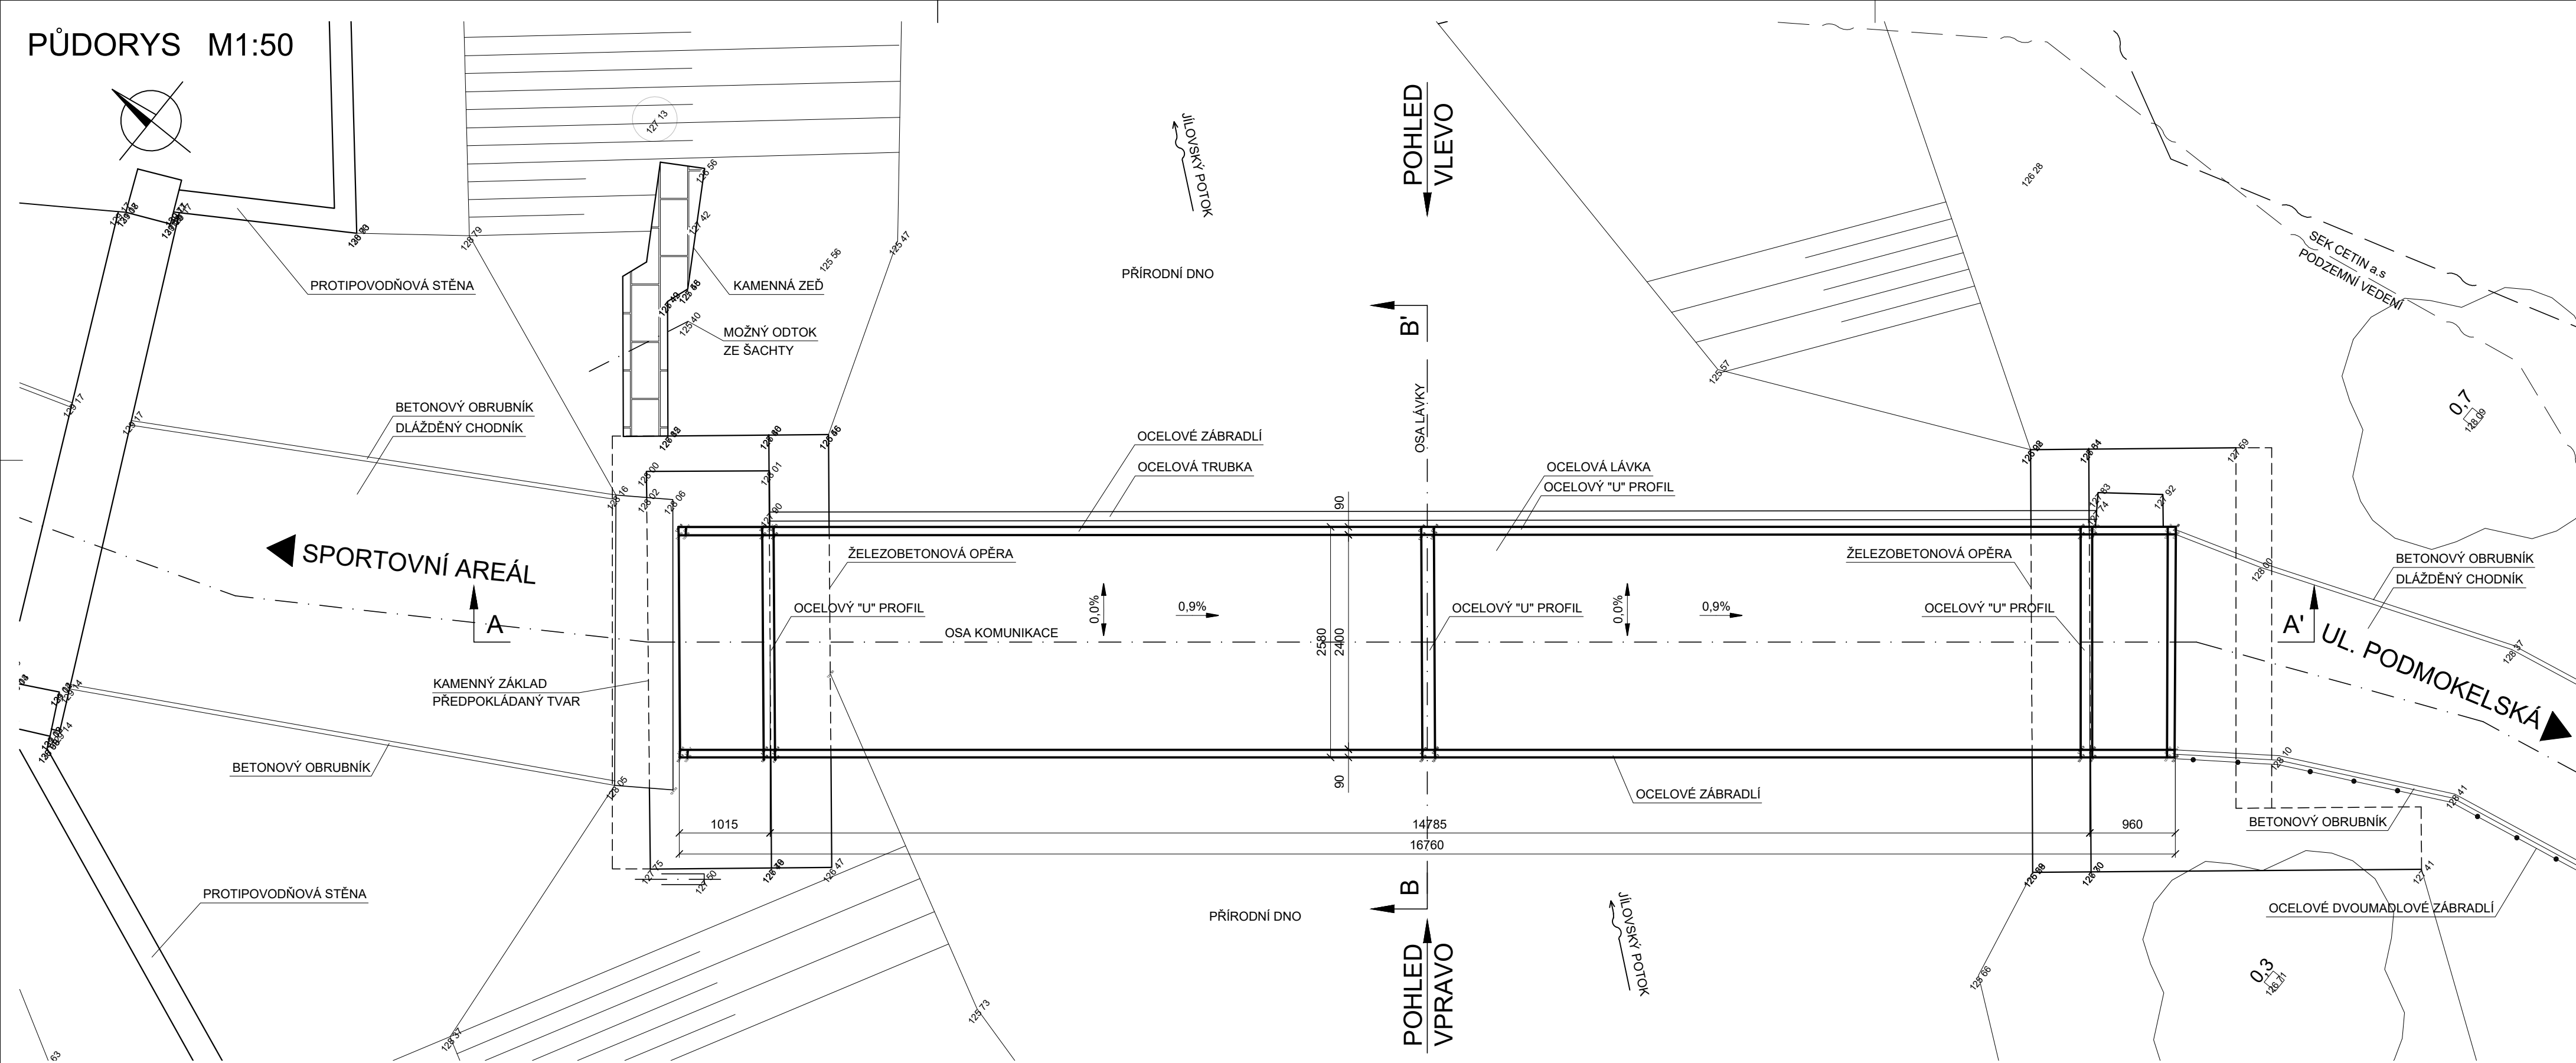


PODÉLNÝ ŘEZ A-A' M1:50

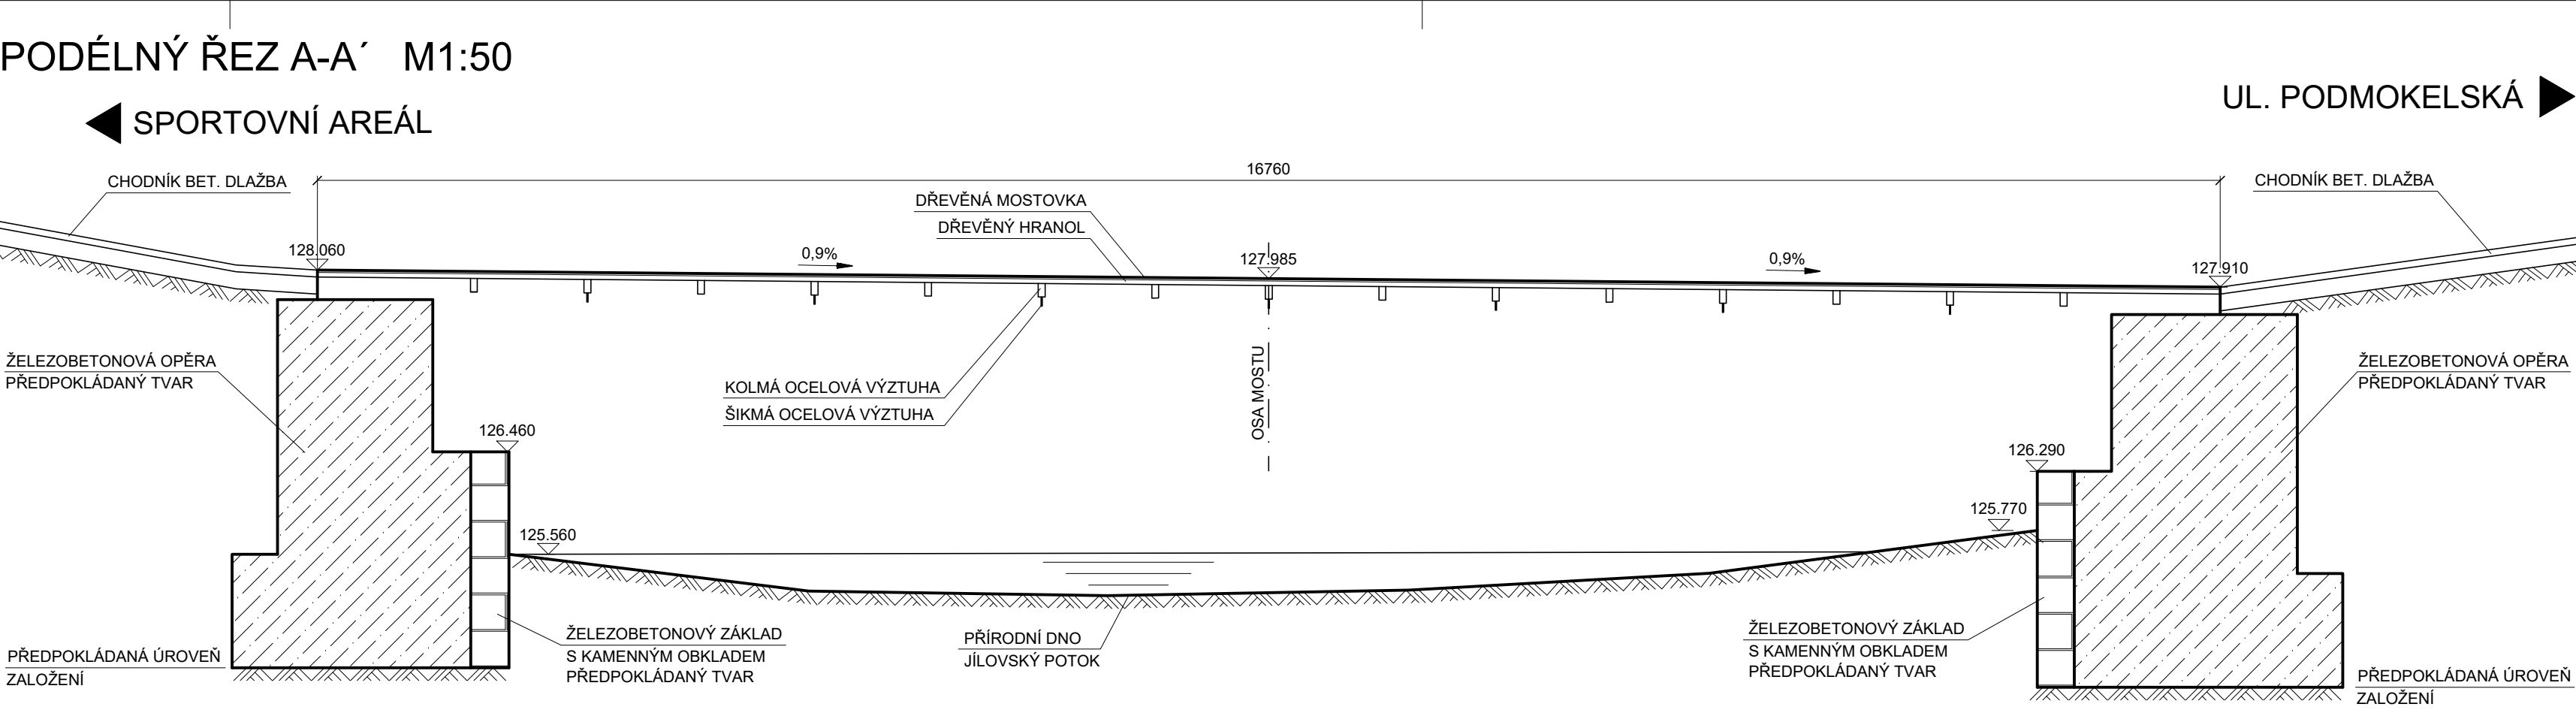


PŘÍČNÝ ŘEZ B-B' M1:25



POHLED VLEVO M1:50

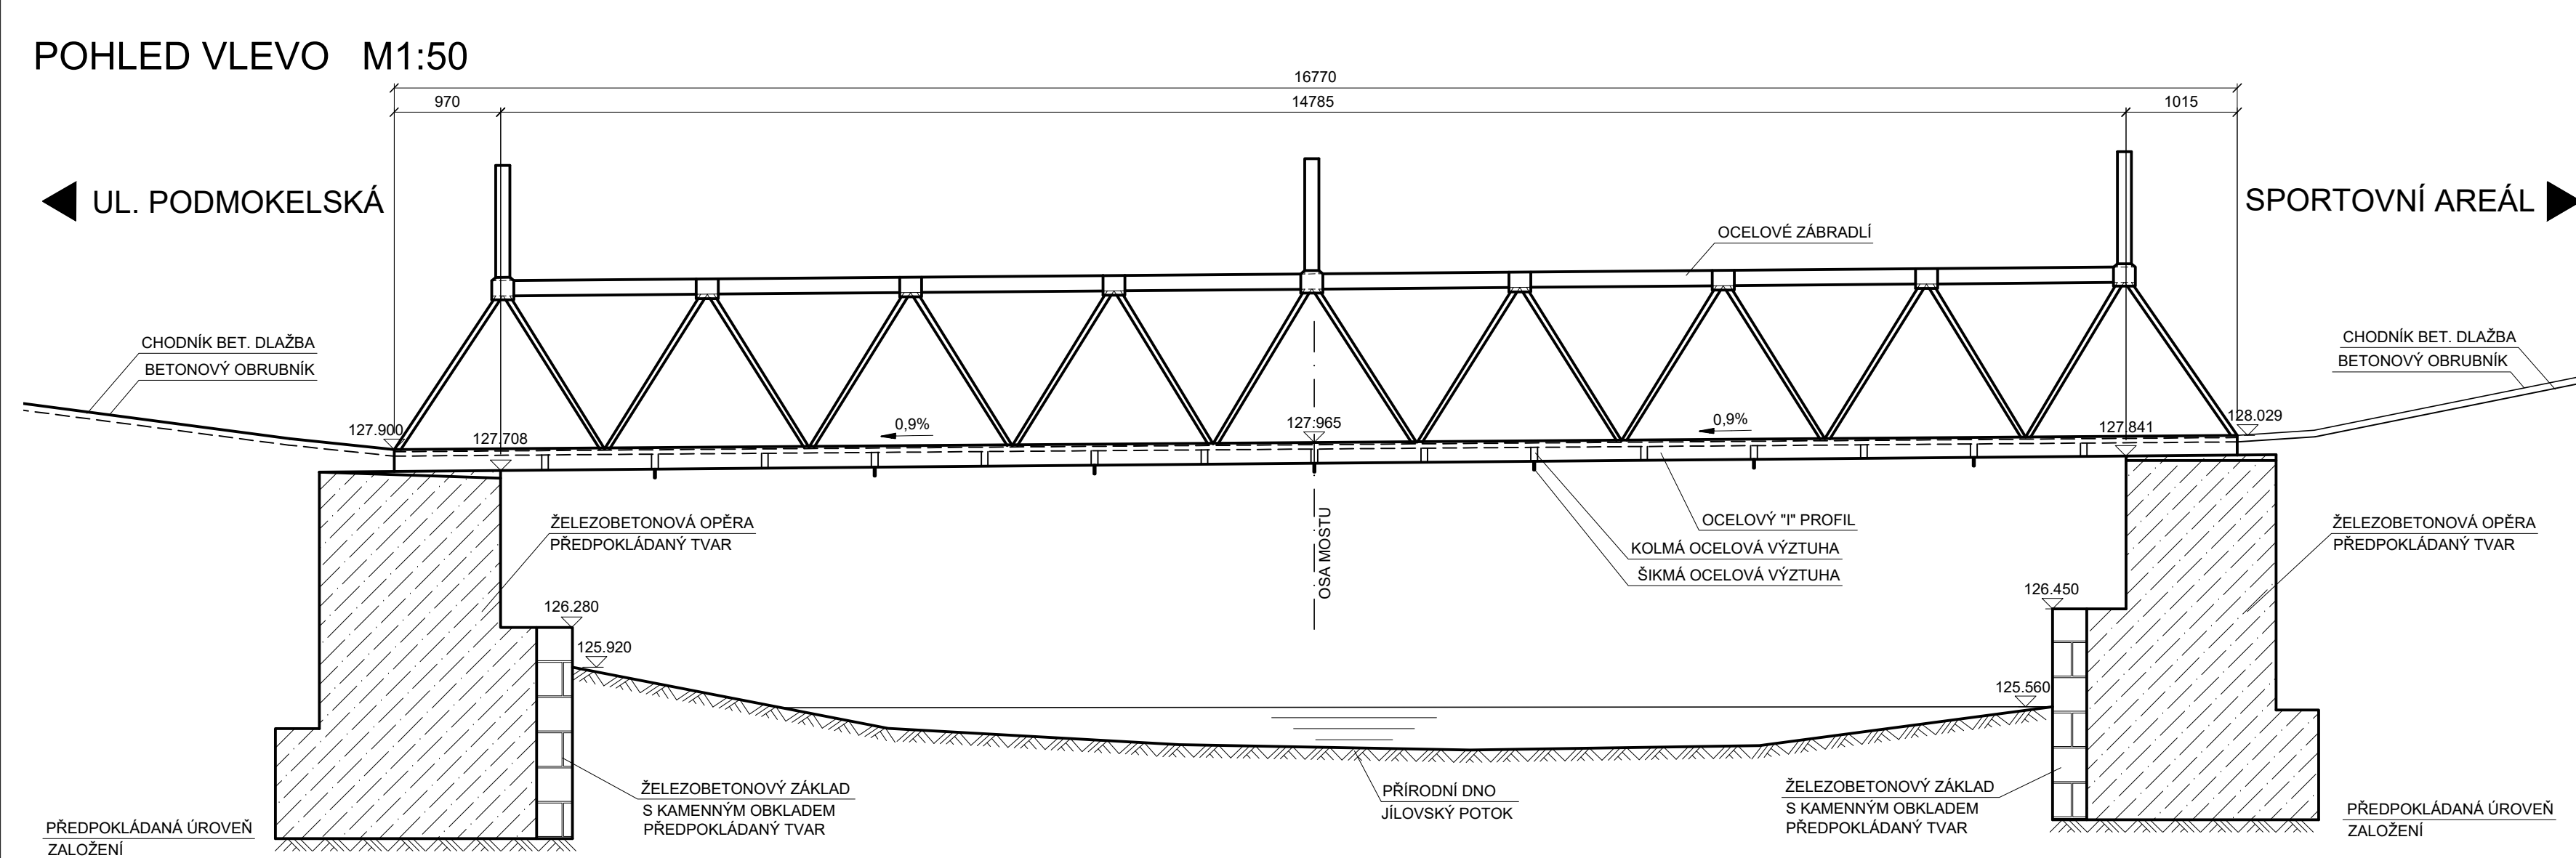

POHLED VPRAVO M1:50

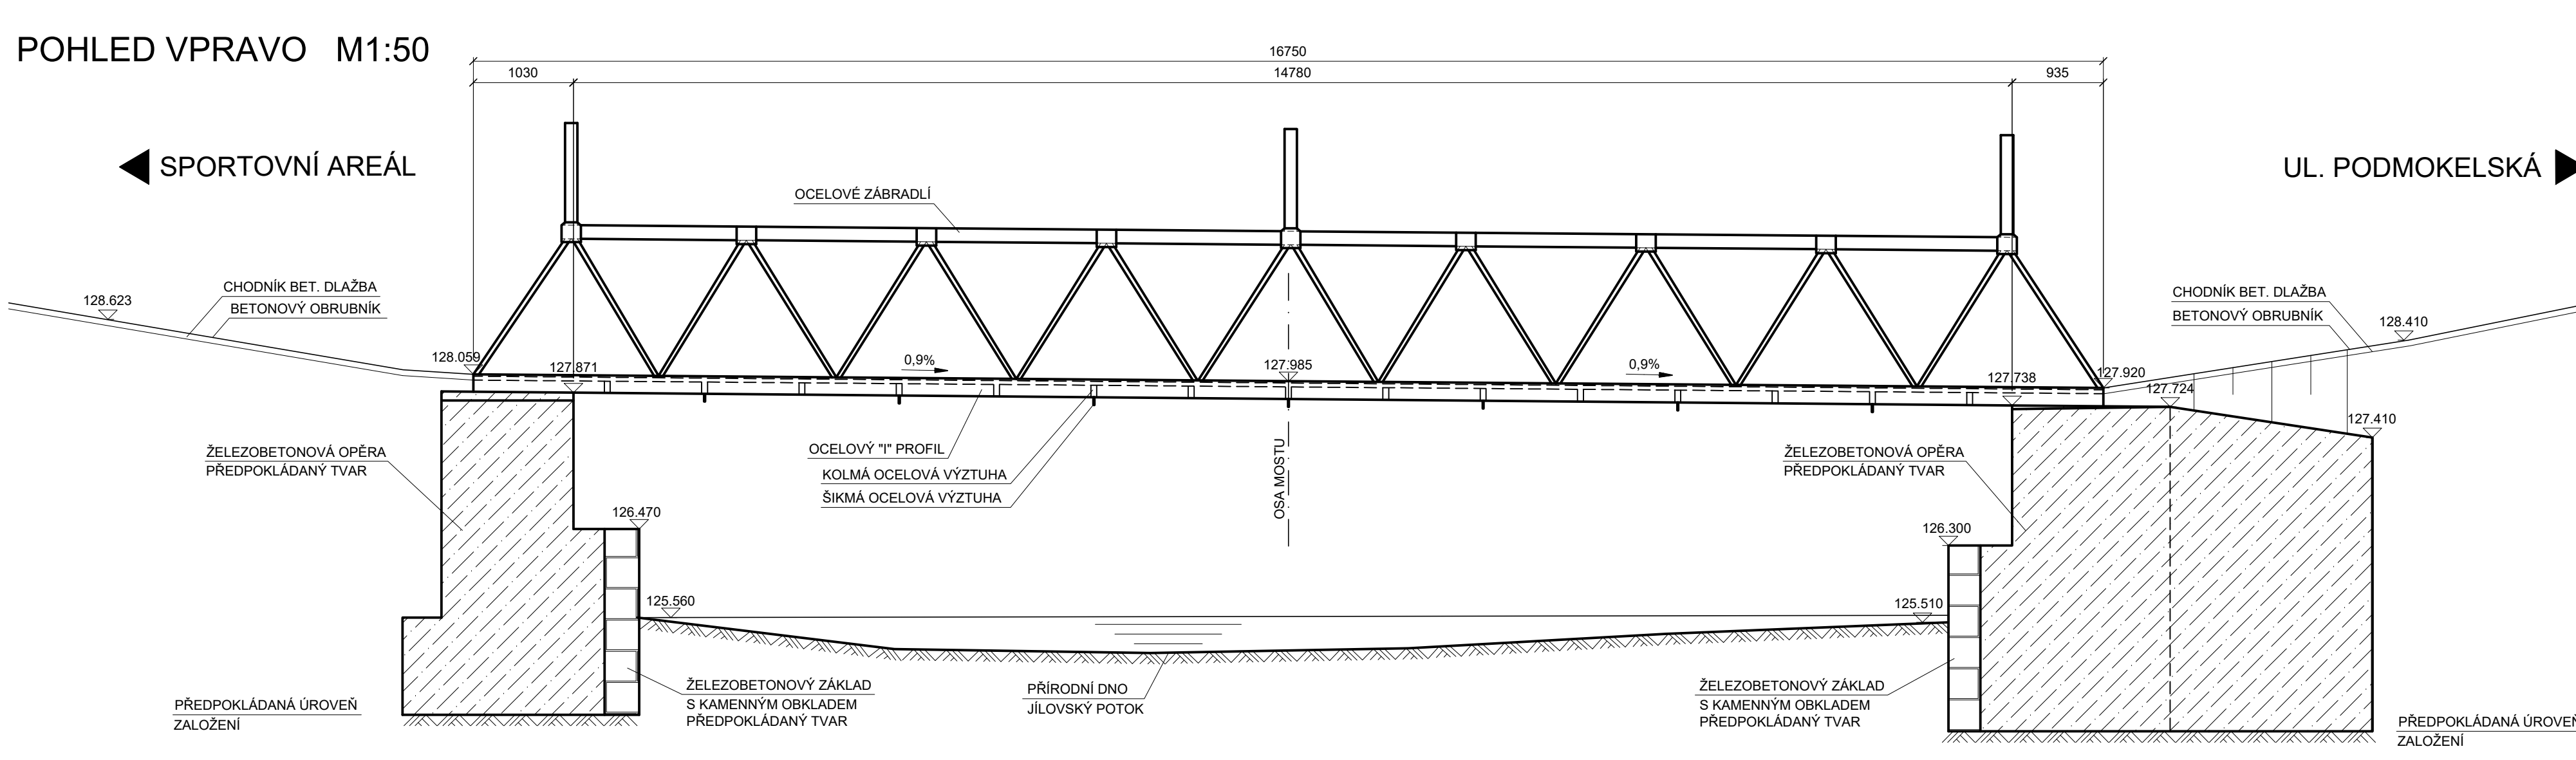

POZNÁMKA:
DIMENZE SKRYTÝCH TVARŮ SPODNÍ STAVBY JSOU PŘEDPOKLÁDANÉ A NEMUSÍ
BÝT SHODNÉ SE STÁVAJÍCÍM STAVEM. SKUTEČNOST MŮŽE BÝT ODLIŠNÁ.

INVESTOR

STATUTÁRNÍ MĚSTO DĚČÍN

Mírové náměstí 1175/5, 405 38 Děčín IV

SO 201 REKONSTRUKCE LÁVKY

STAVBA		S.A.W. CONSULTING s.r.o.	
REKONSTRUKCE LÁVKY PŘES JÍLOVSKÝ POTOK DC-016L		Praha 2324, 407 47 Varnsdorf sídloisko UL. Božetěšická 216/34, 400 01 Ústí n. L. web: www.sawconsulting.cz e-mail: info@sawconsulting.cz	
VYPRACOVAL	ZODPOVĚDNÝ PROJEKTANT	TECHNICKÁ KONTROLA	INVESTOR
JAROSLAV ZAVADIL, DIS.	JAROSLAV ZAVADIL, DIS.	ZLATA BRADÁČOVÁ, DIS.	STATUT. MĚSTO DĚČÍN
ZAKÁZKOVÉ ČÍSLO	DATUM	STUPEŇ	DSP/DPDS
2020-020	12/2020	1:50, 1:25	PARÉ
MĚŘÍTKO	Č. PŘÍLOHY	PŘÍLOHA	
2	2	STÁVAJÍCÍ STAV - DISPOZIČNÍ VÝKRES	