

LEGENDA POUŽITÝCH ŠRAF

|  |                                               |
|--|-----------------------------------------------|
|  | STÁVAJÍCÍ SVISLÉ KONSTRUKCE, ZDIVO            |
|  | YTONG - TVÁRNICE UNIVERZAL - tl. 100 - 150 mm |

LEGENDA


- AKU - ELEKTRICKÝ BOILER 60l
- U - UMYVADLO 550/450/195
- SK - SPRCHOVÝ KOUT ROHOVÝ 700/700
- VANIČKA v 150 mm
- ZÁSTĚNA
- PIS - PISOĀR
- WC - ZÁVĚSNÉ WC
- R - PLECHOVÝ RADIÁTOR 600W
- PLECHOVÝ RADIÁTOR 600W
- OSADIT TERMOHLAVICI
- SPODNÍ PŘIPOJENÍ

POZNÁMKA


- na chodbě před soc. zázemím a v prostoru soc. zázemí budou stávající trubní vedení zasekána do stěny, v prostoru kabinky a pisoárem a WC bude provedena přízdívka z plynosilikátových zdících bloků tl. 100 mm a 150 mm

IS


- SPLAŠKOVÁ KANALIZACE PVC DN 50-110
- VYTÁPĚNÍ STUDENÁ VODA
- VYTÁPĚNÍ TEPLÁ VODA
- STUDENÁ VODA
- TEPLÁ VODA

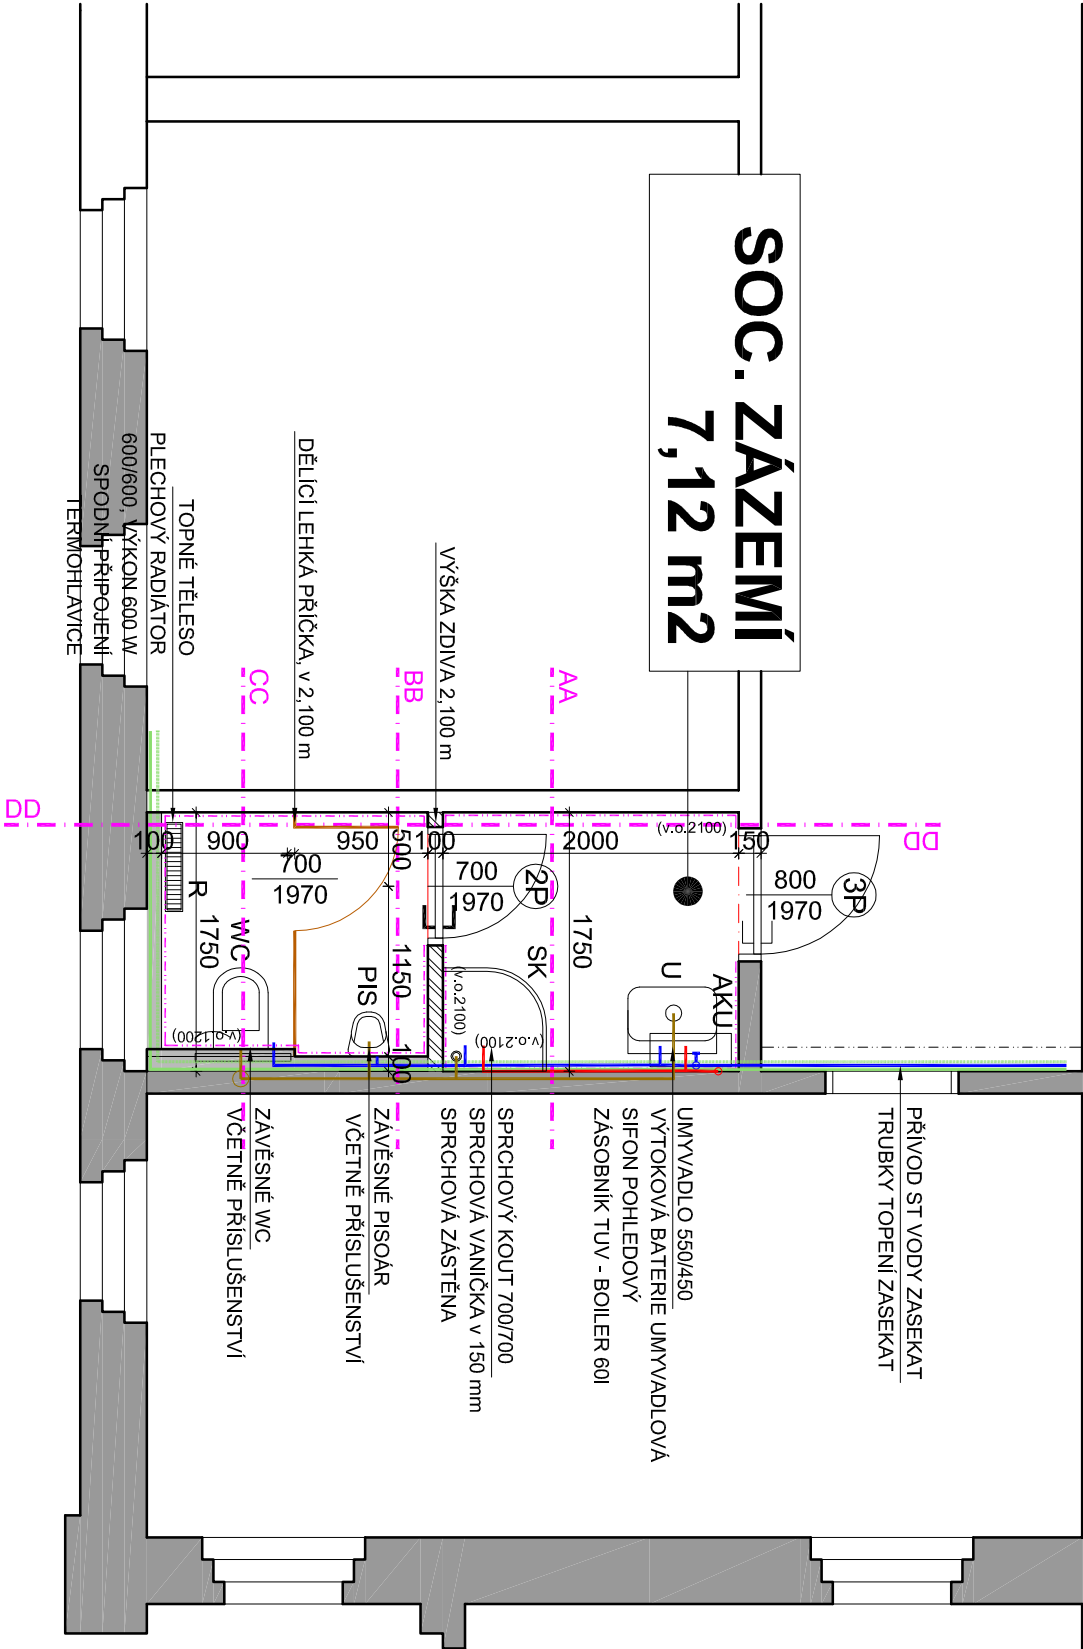


PŘÍČNÝ ŘEZ AA

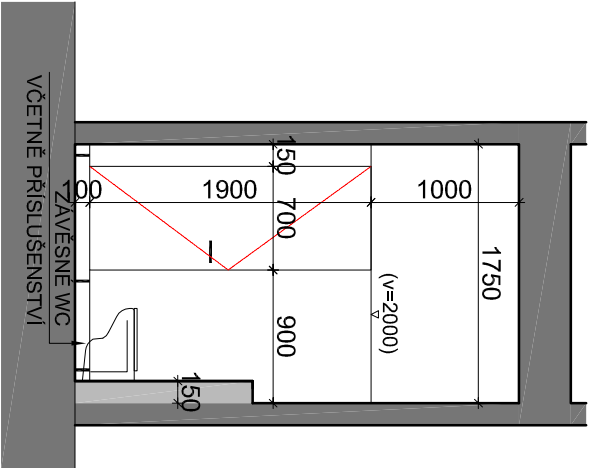

PŘÍČNÝ ŘEZ BB

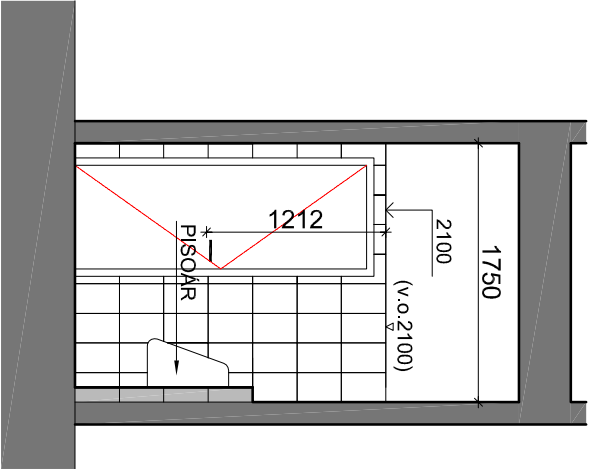

PŘÍČNÝ ŘEZ CC

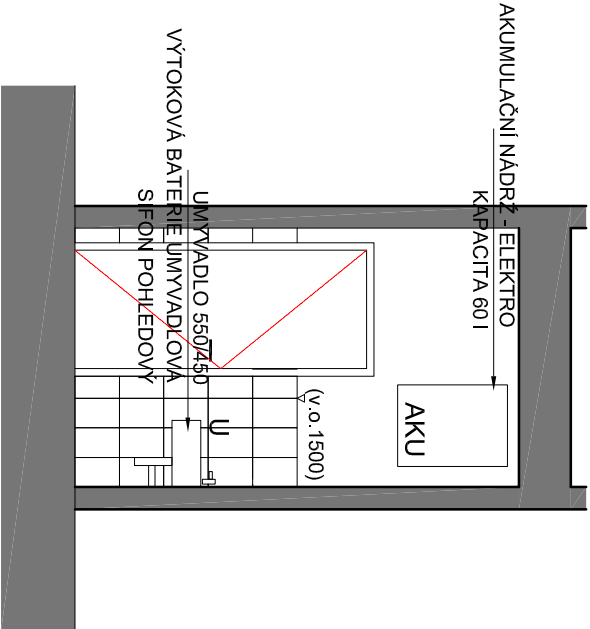

PODÉLNÝ ŘEZ DD

