Svítidlo osadit na stávající bet. sloup. Přes novou SP100 vývod na vrchní VO.

SP100

5
25W

C-C 40m

4
6m/25W

A-A 5m

C-C 30m

3
6m/25W

2
6m/25W

A-A 14m

C-C 37m

1
SS300

1
6m/25W

RVO 82
nový rozvaděč RVO
provedení plastový pilíř

DC_1914

stávající RVO
demontovat

KABEL CYKY 4x16mm2
svítidlo č. 1 - 5
trasa délka 130m

KABEL AYKY 4x50mm2
SS300 - RVO 82
trasa délka 12m

536/4 675 673/5 673/4 673/3 673/2 673/1 677/4 672/1 672/2 672/3 676 677/3 677/2 677/1 678 679 681/1 680/7 680/8 687/49 687/30 687/39 687/50 687/33 687/54 687/40 687/45 687/19 687/15 680/1 680/2 680/3 680/4 680/5 681/5 681/4 681/3 681/2 681/6 682 683 684 653 654 652/1 669/3 Višnická

LEGENDA:

- Projektovaný zemní kabel VO
- Uzemnění
- Projektovaný stožár se svítidlem
- Vodovod
- Kanalizace
- Plynovod
- Sdělovací
- Stávající zemní kabel NN
- Stávající vrchní vedení NN
- Stávající bet. sloup
- Stávající zemní kabel VN

Řezy kabelovou rýhou:

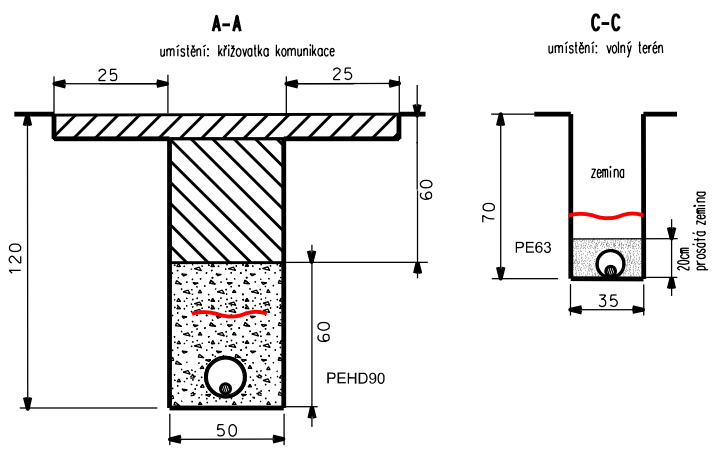

NAPĚŤOVÁ SOUSTAVA : NN - AC 3+PEN, 400/230V, 50Hz, TN - C

Podzemní zařízení jsou zakreslena pouze Informativně.
Před zahájením prací nutno vytyčit

Měřítko: 1:500	Projektoval:	Tomáš Kufa	Autorizoval:	Tomáš Kufa	Změny, pozn.:
	Kreslil:	Tomáš Kufa	Provoz. záměr:	-	r 1
	Datum:	05/2021	Č. stavby invest.:	-	
	Stupeň:	PROVÁDĚCÍ	Formát:	2x A4	

ENPRO Energo
ENPRO Energo s.r.o.
Sokolská 137/45, 757 01 Valašské Meziříčí
Pracoviště Ústí nad Labem

Název stavby / objektu: Úprava sítě VO Děčín VII Chrochvice, ul U Obory

Investor: statutární město Děčín, Mírové nám. 1175/5, 405 38 Děčín IV

Název výkresu: KABEL VO - koordinace

Č. výkr.: 1