








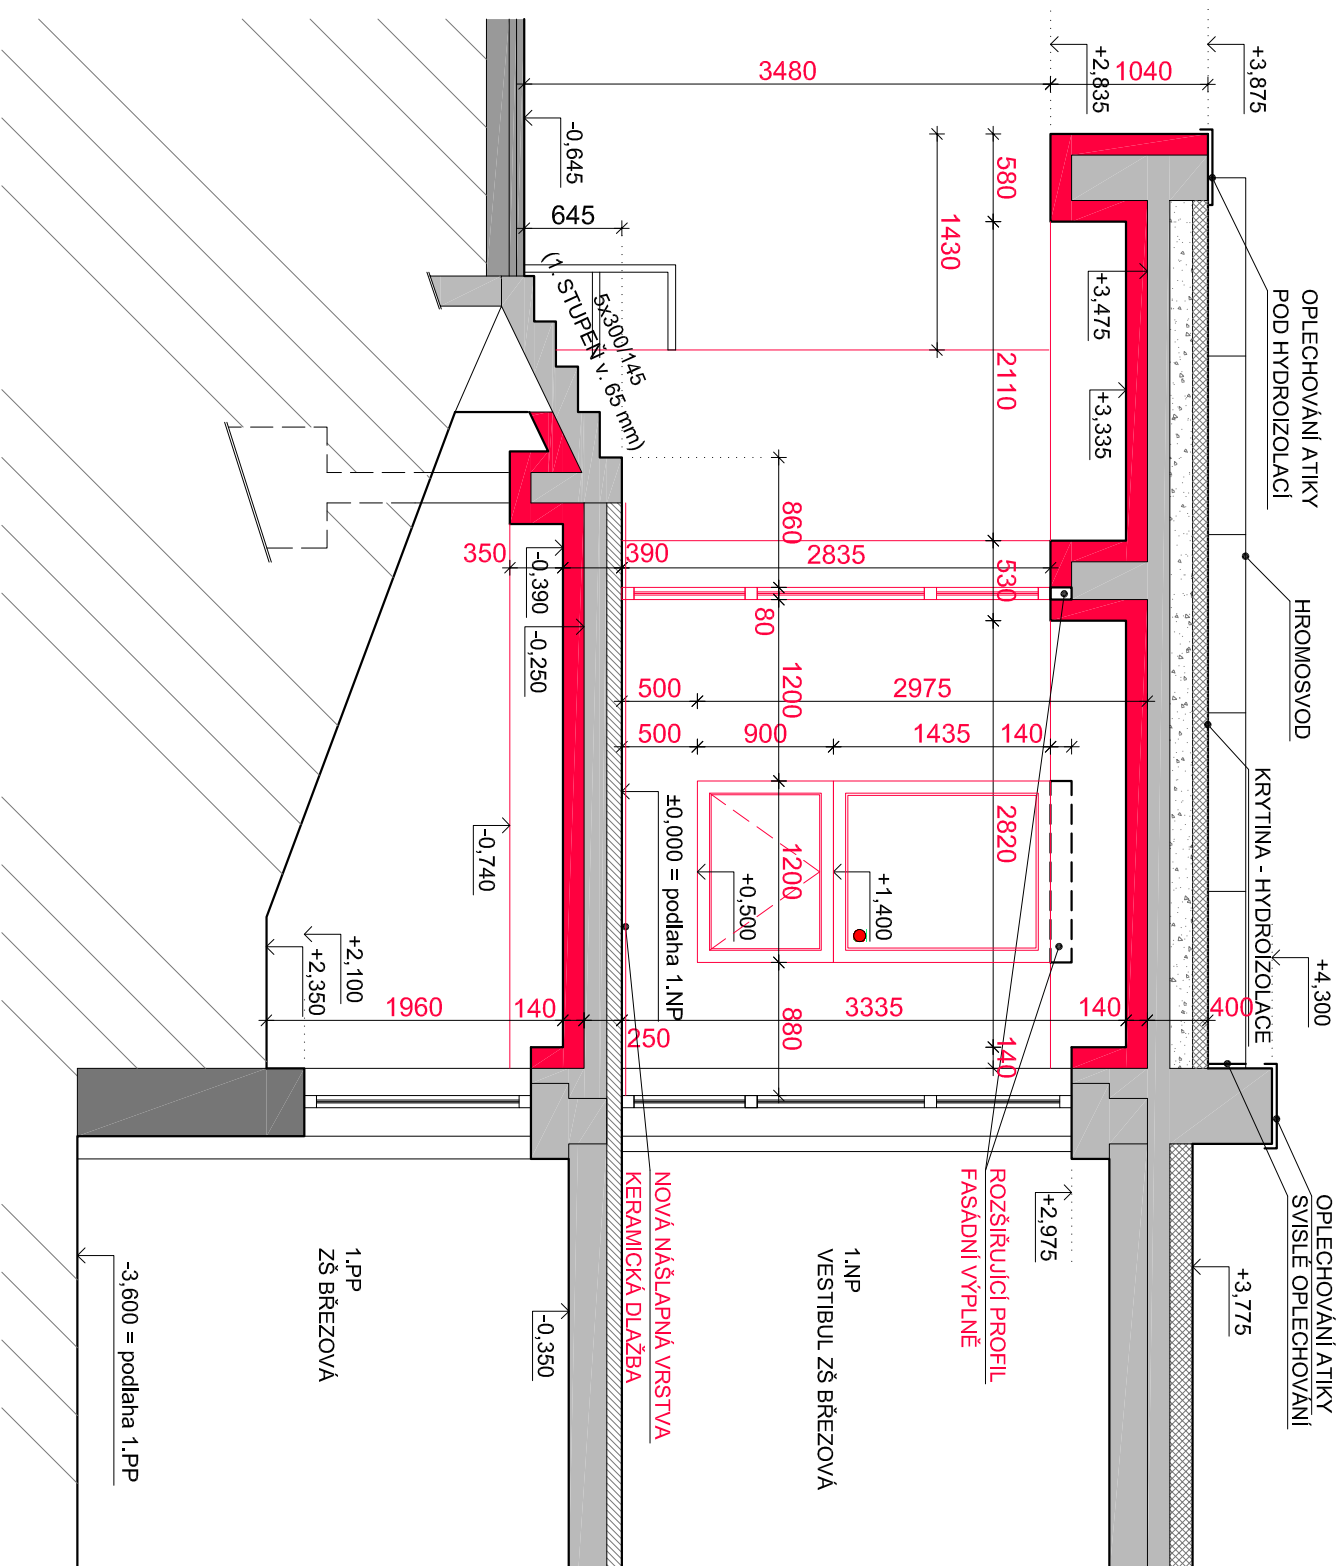

# PŘÍČNÝ ŘEZ A-A'



## LEGENDA POUŽITÝCH ŠRAF

	STÁVAJÍCÍ SVISLÉ ZDIVO
	STÁVAJÍCÍ NOSNÉ KONSTRUKCE BETONOVÉHO SKELETU
	STÁVAJÍCÍ PODLAHA NA NOSNÉ KONSTRUKCI
	MOZAIKOVÉ OBLOŽENÍ STĚN A SLOUPŮ
	STÁVAJÍCÍ PŘEDPOKLÁDANÉ (NEOVĚŘENÉ) TEPELNÉ IZOLACE
	STÁVAJÍCÍ ROSTLÝ TERÉN
	NOVĚ NAVRHOVANÉ PRVKY
	NAVRHOVANÁ TEPELNÁ IZOLACE Z MINERÁLNÍ VATY tl. 50 A 140 mm

Zodpovědný projektant:		Vyracovali:	
Ing. Jaromír Matějček		Martin Hübschman, DIŠ	
Investor:		Statutární město Děčín	
Mírové nám. 1175/5, Děčín IV-Podmokly, 40502 Děčín		Datum:	
Místo: p.p.č. 237/1, k.ú. Děčín-Staré Město		Datum revize:	
Stavba:		Měřitko:	
OPRAVA HLAVNÍHO VSTUPU DO ZŠ BŘEZOVÁ BŘEZOVÁ 369/25, 40502 DĚČÍN		Stupeň:	
		VÝBĚR ZHOTOVITELÉ	
Stavební objekt:		Č.pare.:	
ZÁKLADNÍ ŠKOLA BŘEZOVÁ		Č.části PD:	
		Č.v.:	
Profese:		D.1.1	
D.1.1. ARCHITEKTONICKO-STAVEBNÍ ŘEŠENÍ			
Výkres:		D.1.1.10	