



LEGENDA

- 1 OMÍTNUTÁ ATIKA, PROVEDENA ZE ŽB PRŮVLAKU
NESOUDRŽNÁ OMÍTKA BUDE OTLUČENA
- 2 BOČNÍ STĚNA SE ZAKOMPOUNOVANÝM ŽB SLoupEM - OBLOŽENO KERAMICKOU MOZAIKOU
MOZAIKA BUDE ODSTRANĚNA
- 3 LUXEERY Z VNITŘNÍ STRANY PŘEDEZDĚNÝ PLYNOSILKÁTOVOU STĚNOU DO v. 2000 mm
LUXEERY A PŘEDSTĚNA BUDOU ODSTRANĚNÝ
- 4 NOSNÁ STĚNA OBLOŽENA PÁSKY - IMITACE CIHL Y - KERAMIKA
OBKLAD BUDE ODSTRANĚN
- 5 VYSTUPUJÍCÍ ŘÍMSA OBLOŽENA PÁSKY - IMITACE CIHL Y - KERAMIKA
OBKLAD BUDE ODSTRANĚN
- 6 OCELOVÁ MRÍŽ - ZABRÁNĚNÍ PŘÍSTUPU POD SCHODIŠTĚ - BUDE PONECHÁNA
BUDE MECHANICKY OČIŠTĚNA NA NATŘENA RAL 6009
- 7 VYROVNÁVACÍ RAMPA
- 8 OCELOVÉ TRUBKOVÉ ZÁBRADÍ v. mín. 1000 mm
- 9 OPLECHOVÁNÍ ATIKY - PONECHÁNO - POZNIK - BUDE NASTAVENO
- 10 HROMOSVOD - PONECHÁN - BEZ ZÁSAHU
- 11 NOSNÝ SLOUP OBLOŽEN KERAMICKOU MOZAIKOU
MOZAIKA BUDE ODSTRANĚNA
- 12 PLASTOVÁ VÝPLŇ VSTUPNÍCH DVEŘÍ DO ZŠ - PONECHÁNA
- 13 EXTERIÉROVÉ PŘÍSTUPOVÉ SCHODIŠTĚ - BEZ ZÁSAHU

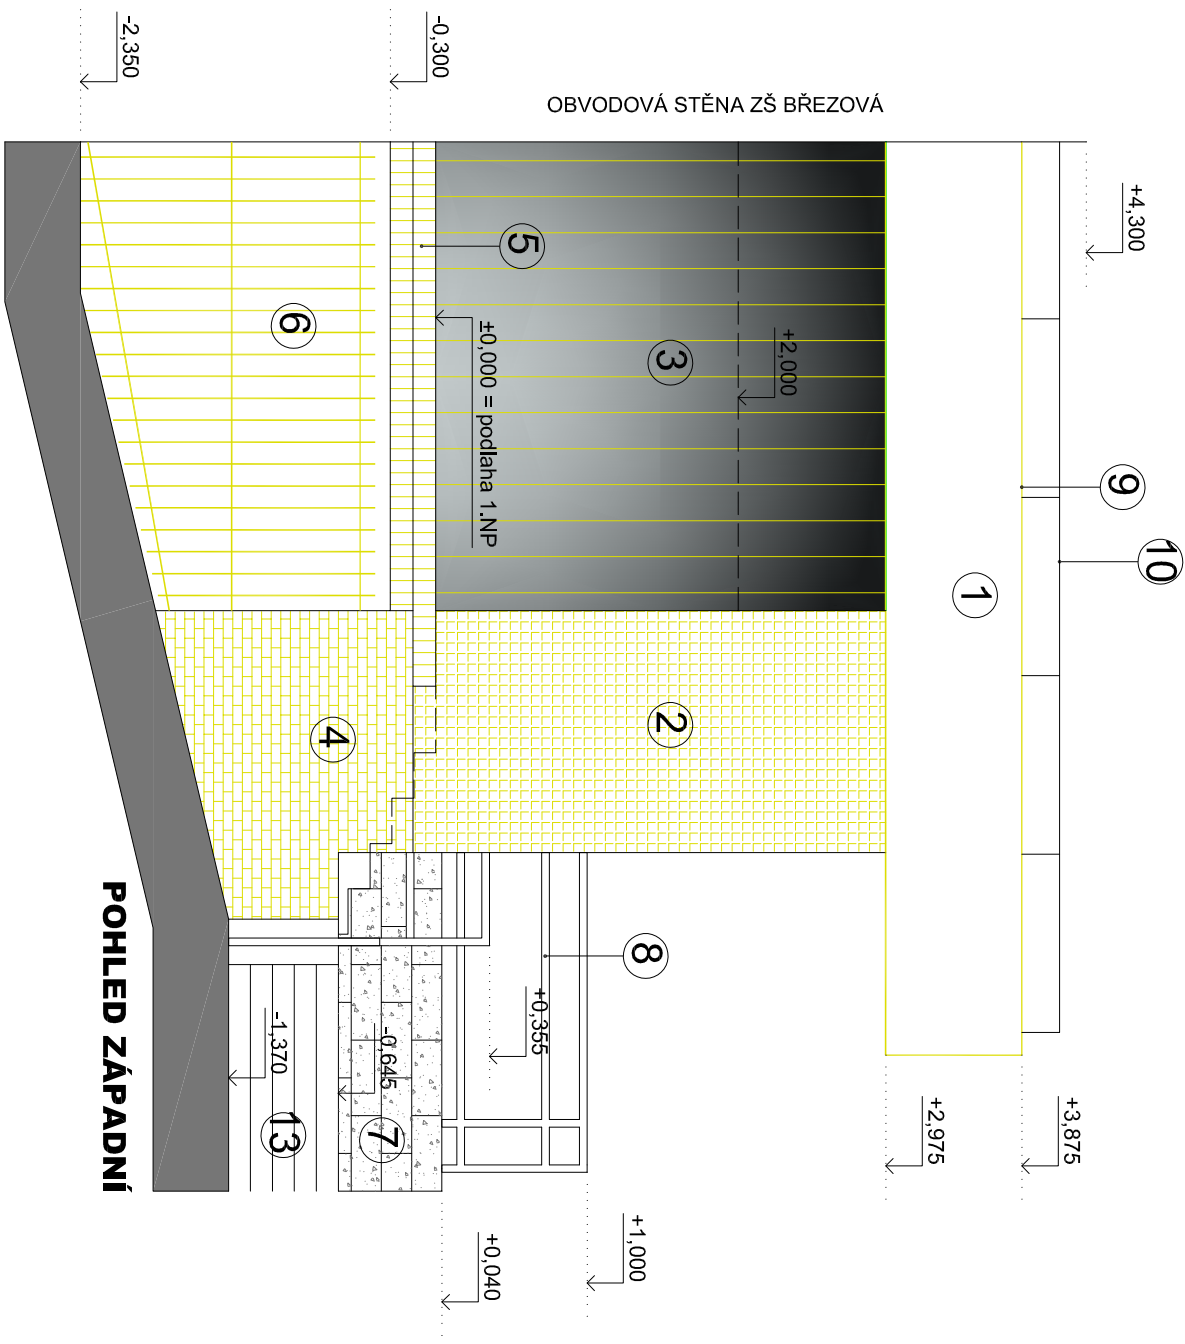

PROJEKTOVÁ DOKUMENTACE JE VYPRACOVÁNA
DLE VYHLÁŠKY č. 499/2006 Sb.
VÝŠKOVÉ OSAZENÍ OBJEKTU JE VZTAŽENO K VÝŠKOVÉMU SYSTÉMU BpV
±0,000 = PODLAHA 1.NP

Zodpovědný projektant:		Vyracoval:	
Ing. Jaromír Matějčiček		Martin Hübšchman, DIS	
Investor: Statutární město Děčín			
Mírové nám. 1175/5, Děčín IV-Podmokly, 40502 Děčín			
Místo: p.p.č. 237/1, k.ú. Děčín-Staré Město			
Stavba: OPRAVA HLAVNÍHO VSTUPU DO ZŠ BŘEZOVÁ			
BŘEZOVÁ 369/25, 40502 DĚČÍN			
Stavební objekt: ZÁKLADNÍ ŠKOLA BŘEZOVÁ			
Profese: D.1.1. ARCHITEKTONICKO-STAVEBNÍ ŘEŠENÍ			
Výkres: BOČNÍ POHLEDY - DEMOLICE			

	
NORDARCH S.R.O.	
Jedlč: 144	
IČO: 640303646	
IC: 644010166, DIČ: CZ644010166	
I: +4204125177295	
M: +420124556698	
E: mmej@nordarch.cz	
W: www.nordarch.cz	

Formát: 2/A4	
Datum: 05/2022	
Datum revize:	
Měřítko: 1:50	
Stupeň: VÝBĚR ZHOTOVITELLE	
Č.j.pare:	Zak. č.: 602/2022
	Č.části PD: D.1.1
	Č.v.: D.1.1.7