


VESTIBUL ZŠ BŘEZOVÁ

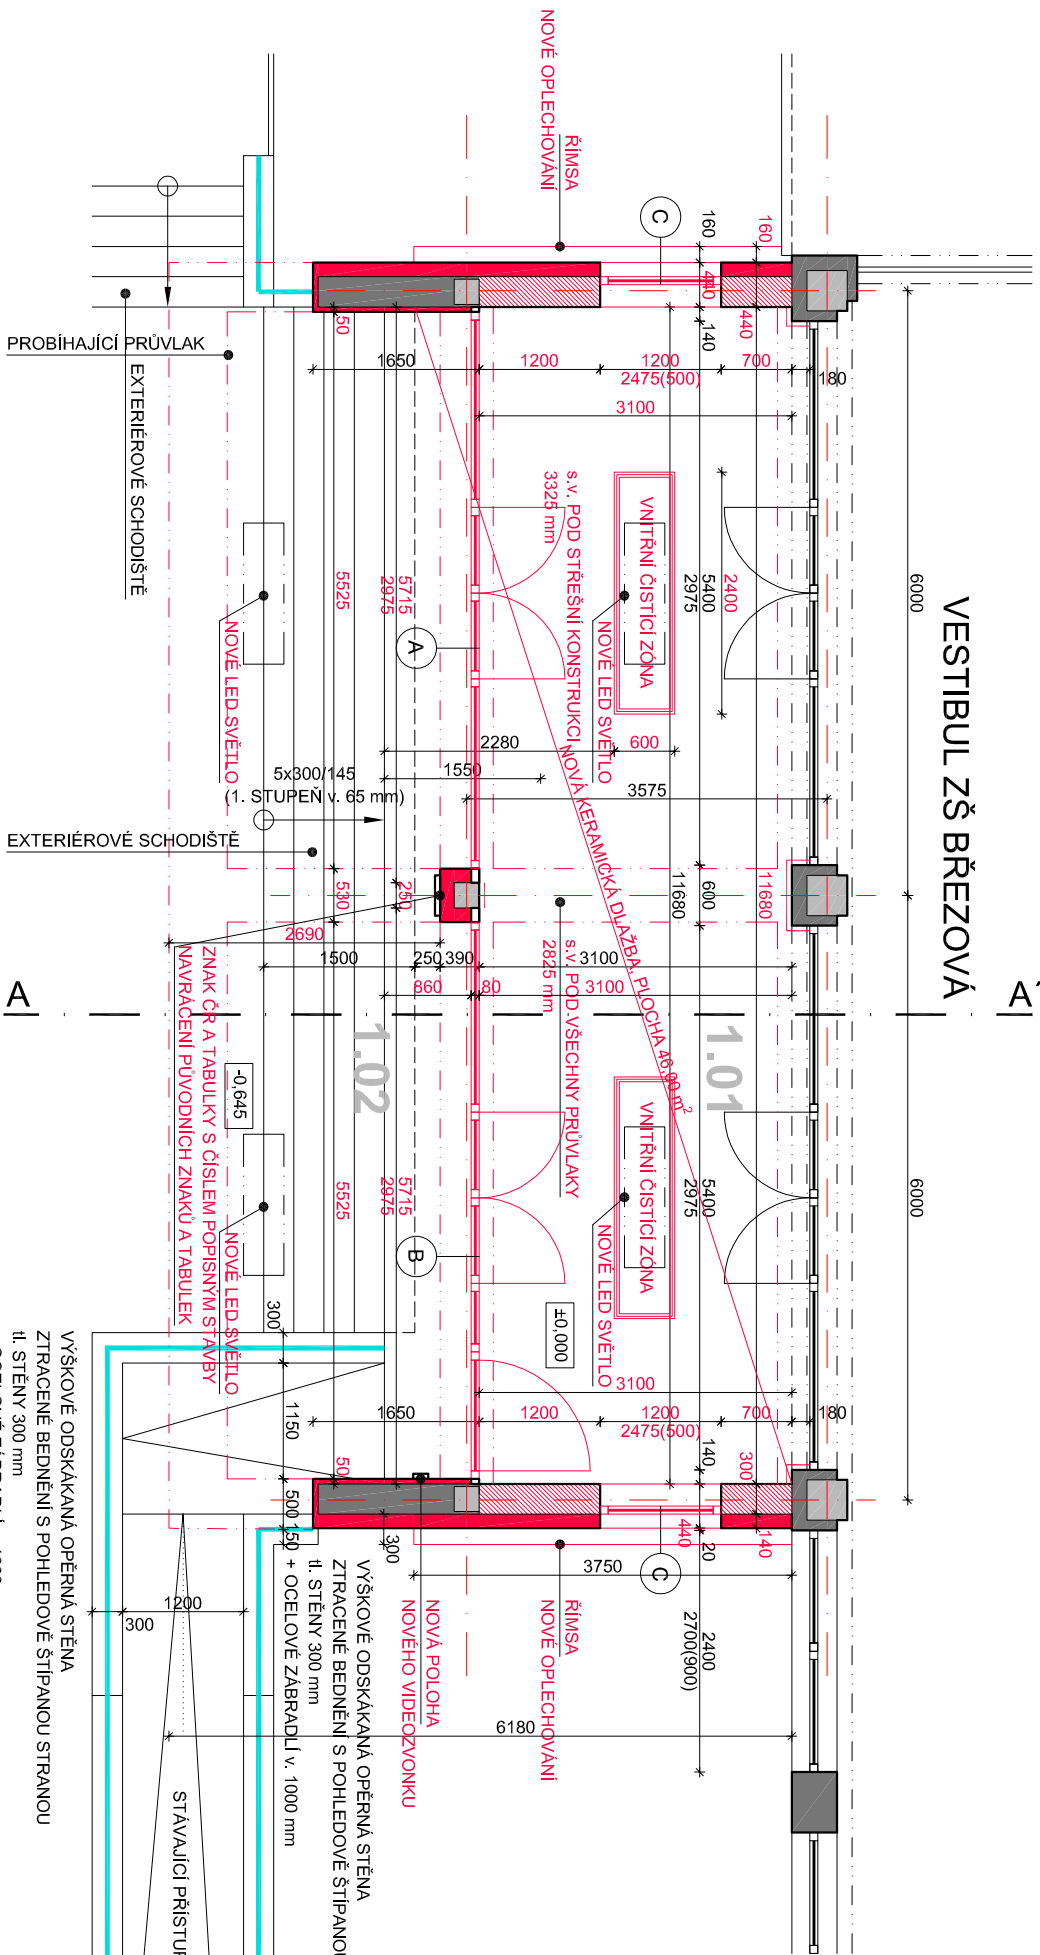

POZNÁMKA K NAVRHOVANÝM PRVKŮM:

- ČISTÍCÍ ZÓNA
- NAVRŽENA DLE SKUTEČNÝCH ROZMĚRŮ 2400x600 mm
- VSTUPNÍ ROHOŽ S HLINÍKOVÝMI PROFILY A VÝPLNÍ Z PRÝŽKOVÝCH A TEXTILNÍCH PÁSKŮ
- PLNĚ NAHRAZUJE PŮVODNÍ ČISTÍCÍ ZÓNU
- VČETNĚ ZADĚLÁNÍ PŮVODNÍHO OTVORU A VYBUDOVÁNÍ NOVÉHO V PODLAHOVÉ DESCE - tl. 25 mm

- LED SVĚTLA
- LED SVĚTLA ZÁŘÍVKOVÉ, dl. 1200 mm


VÝŠKOVÉ ODSKÁKANÁ OPĚRNÁ STĚNA
ZTRACENÉ BEDNĚNÍ S POHLEDOVÉ ŠTÍPANOU STRANOU
tl. STĚNY 300 mm
+ OCELOVÉ ZABRADLÍ v. 1000 mm

VÝŠKOVÉ ODSKÁKANÁ OPĚRNÁ STĚNA
ZTRACENÉ BEDNĚNÍ S POHLEDOVÉ ŠTÍPANOU STRANOU
tl. STĚNY 300 mm
+ OCELOVÉ ZABRADLÍ v. 1000 mm

LEGENDA POUŽITÝCH ŠRAF

	STÁVAJÍCÍ SVISLÉ ZDIVO
	NAVRHOVANÉ ZDIVO, PLYNOSILIKÁT tl. 300 mm
	NAVRHOVANÁ TEPELNÁ IZOLACE Z MINERÁLNÍ VATY tl. 50 A 140 mm
	STÁVAJÍCÍ NOSNÉ SLOUPY BETONOVÉHO SKELETU
	OSY BETONOVÉHO SKELETU
	STÁVAJÍCÍ KOVOVÉ TRUBKOVÉ ZABRADLÍ

PROJEKTOVÁ DOKUMENTACE JE VYPRACOVÁNA
DLE VYHLÁŠKY č. 499/2006 Sb.
±0,000 = PODLAHA 1.NP

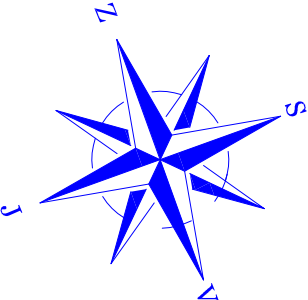

LEGENDA MÍSTNOSTÍ

č.m.	účel místnosti	m ²	podlaha	strop	poznámka
1.01	VSTUPNÍ CHODBA	38,20	KD	P01	38,20
1.02	ZASTŘEŠENÉ SCHODIŠTĚ	22,00			
KD - keramická dlažba					
ÚŽITNÁ PLOCHA - POČÍTÁNO VČETNĚ SCHODIŠTĚ A BEZ RAMPY					
61,30 m ²					

POZNÁMKA K NAVRHOVANÝM PRVKŮM:

- FASÁDNÍ VÝPLNĚ
- VSTUPNÍ FASÁDNÍ VÝPLNĚ BUDOU U OSTĚNÍ A NADPRAŽÍ OPATŘENY ROZŠÍŘOVACÍM PROFILEM DLE KNIHY FASÁDNÍCH VÝPLNÍ
- FASÁDNÍ VÝPLNĚ PROVEDENY NA VÝŠKU POD STÁVAJÍCÍ PRŮVLAKY
- ČLENĚNÍ VSTUPNÍCH FASÁDNÍCH VÝPLNÍ PROVÉST OBDOBNĚ JAKO STÁVAJÍCÍ FASÁDNÍ VÝPLNĚ
- POVRCHOVÁ ÚPRAVA
- PO OTLUČENÍ NESOUDRŽNÝCH OMÍTEK cca 30 % A ODSTRANĚNÍ STÁVAJÍCÍ KERAMICKÉ MOZAIKY ZE STĚN A SLOUPU BUDOU DOPLNĚNY JÁDROVÉ OMÍTKY V tl. cca 15 - 25 mm
- POVRCHOVÁ ÚPRAVA VNITŘNÍCH PROSTORŮ:
 - NA JÁDROVÉ ŠTUKOVÉ OMÍTKY S VÝMALBOU
 - POVRCHOVÁ ÚPRAVA VENKOVNÍCH PROSTORŮ:
 - NA NOVÉ JÁDROVÉ OMÍTKY BUDE PROVEDEN DODATEČNÝ KONTAKTNÍ ZATEPLOVACÍ SYSTÉM
 - SYSTÉM BUDE CERTIFIKOVANÝ A BUDE PROVEDEN Z MINERÁLNÍ VATY V tl. 50 A 140 mm
 - 50 mm BYLO ZVOLENO DO MÍST VNITŘNÍHO PROSTORU, ABY NEBYL PROSTOR PŘÍLIŠ ZUŽOVÁN
 - 140 mm BYLO ZVOLENO DO VENKOVNÍCH PROSTOR viz GRAFICKÁ ČÁST
 - NA PROVEDENÝ ZATEPLOVACÍ SYSTÉM BUDE PROVEDENA VRSTVA LEPIDLA S VÝZTUŽNOU TKANINOU A NÁSLEDNÁ VENKOVNÍ TENKOVRSŤVA FASÁDNÍ OMÍTKA

Zodpovědný projektant:		Vyracoval:	
Ing. Jaromír Matějčiček		Martin Hůbschman, Dis	
Investor: Statutární město Děčín		Formát:	
Mírové nám. 1175/5, Děčín IV-Podmokly, 40502 Děčín		Datum:	
Místo: p.p.č. 237/1, k.ú. Děčín-Staré Město		Datum revize:	
Stavba: OPRAVA HLAVNÍHO VSTUPU DO ZŠ BŘEZOVÁ		Měřítko:	
BŘEZOVÁ 369/25, 40502 DĚČÍN		Stupeň:	
Stavební objekt: ZÁKLADNÍ ŠKOLA BŘEZOVÁ		VÝBĚR ZHOTOVITELÉ	
Profese: D.1.1. ARCHITEKTONICKO-STAVEBNÍ ŘEŠENÍ		Zak. č.:	
Výkres: PŮDORYS - NAVRHOVANÝ		Č.části PD:	
		Č.v.:	
		D.1.1.9	

