KATASTRÁLNÍ SITUAČNÍ VÝKRES
M 1:250

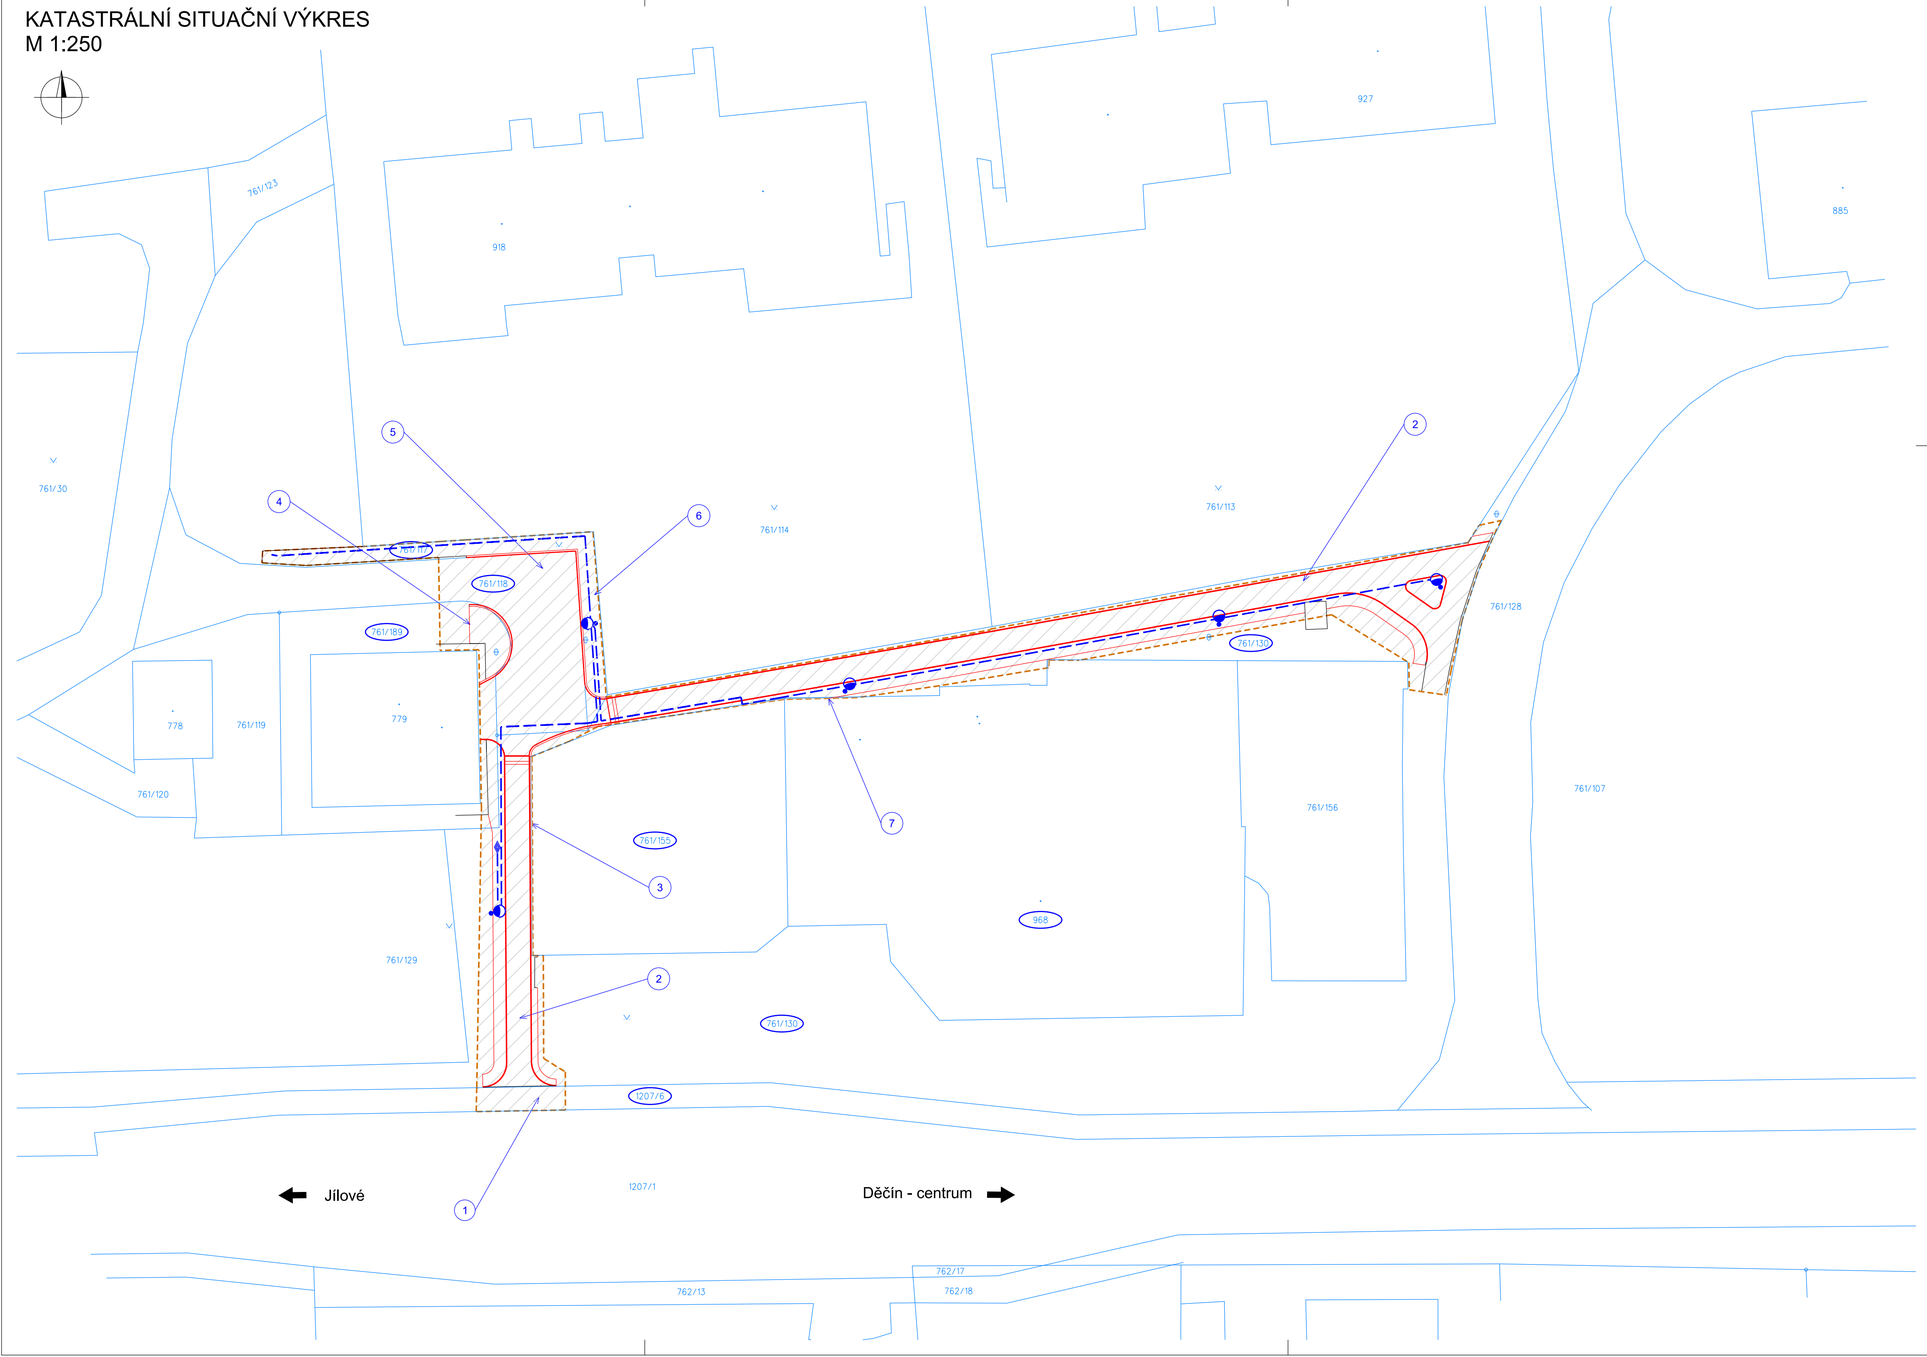

LEGENDA

- KN - hranice parcel
- KN - vnitřní kresba parcel
- Zaměření polohopisu a výškopisu
- Osa chodníku
- Návrh (hrany, obruby, zatravnění)
- Obvod stavby
- Trvalý zábor - ostatní plochy
- Dočasný zábor - ostatní plochy
- Nové podzemní vedení veřejného osvětlení
- Nová lampa veřejného osvětlení

- 19/1 Dotčená parcela
- (X) Pořadové číslo dle záborového elaborátu

Poznámka:
Výpis dotčených pozemků je uveden v příloze H.1 Záborový elaborát

SOUŘADNICOVÝ SYSTÉM S-JTSK
VÝŠKOVÝ SYSTÉM Bpv

INVESTOR

STATUTÁRNÍ MĚSTO DĚČÍN
MAGISTRÁT MĚSTA DĚČÍN
Mírové náměstí 1175/5, 405 38 Děčín

STAVBA

PD - OSVĚTLENÍ A ÚPRAVA BAHNITÉ CESTY NA DLÁŽDĚNÝ CHODNÍK V BYNOVĚ

S.A.W. CONSULTING s.r.o.
Prašná 2324, 407 47 Varnsdorf
středisko UL: Božtěšická 216/34, 400 01 Ústí n. L.
web: www.sawconsulting.cz e-mail: info@sawconsulting.cz

VYPRACOVAL	ZODPOVĚDNÝ PROJEKTANT	TECHNICKÁ KONTROLA	INVESTOR	STAT. MĚSTO DĚČÍN
ING. DÁŠA ŠTARMANOVÁ	ING. JIŘÍ HENYCH	ING. FILIP KUČERA	ZAKÁZKOVÉ ČÍSLO	2021-034
			DATUM	09/2021
			STUPEŇ	DUSP/PDPS
			MĚŘÍTKO	1:250

PŘÍLOHA	Č. PŘÍLOHY	PARÉ
KATASTRÁLNÍ SITUAČNÍ VÝKRES	C.2	