



# Vzorový příčný řez situační

M 1:100

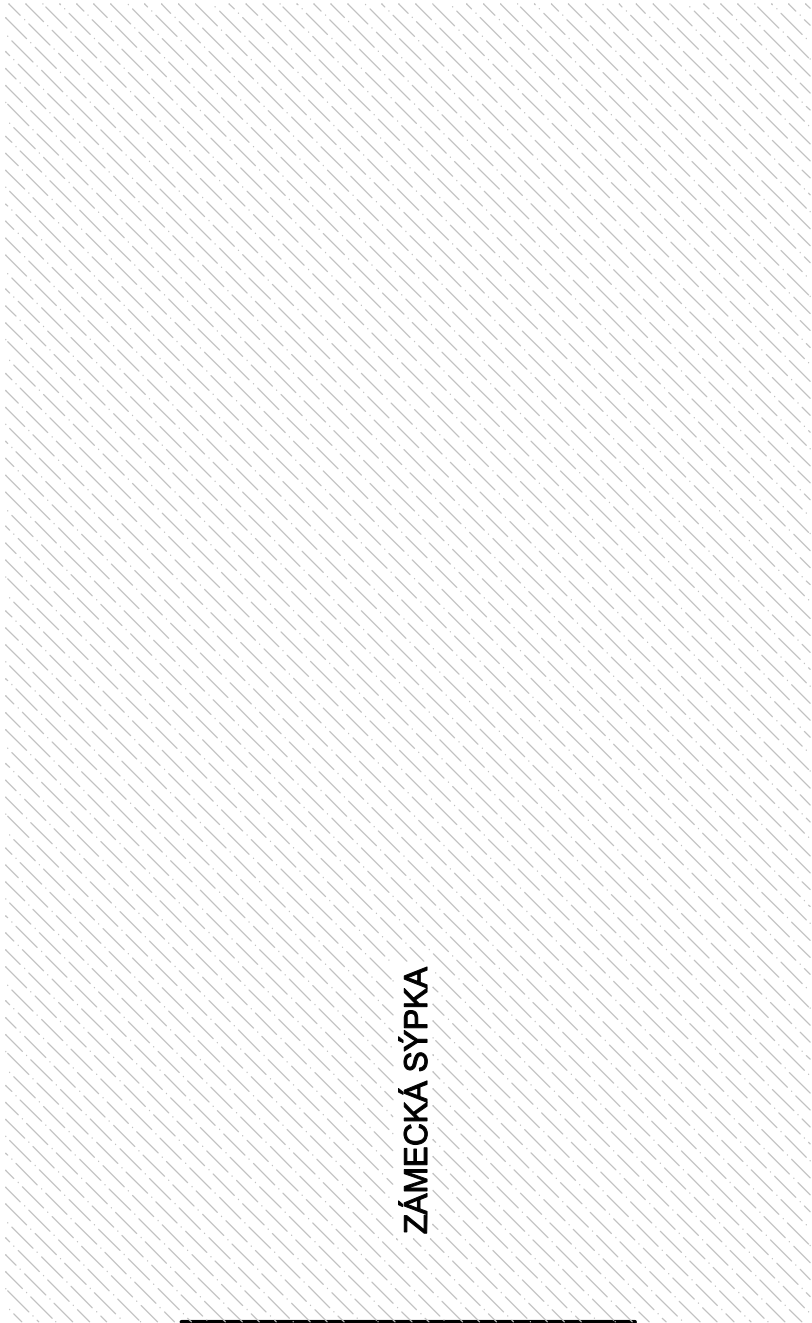

PRŮJEZD  
vozidel IZS

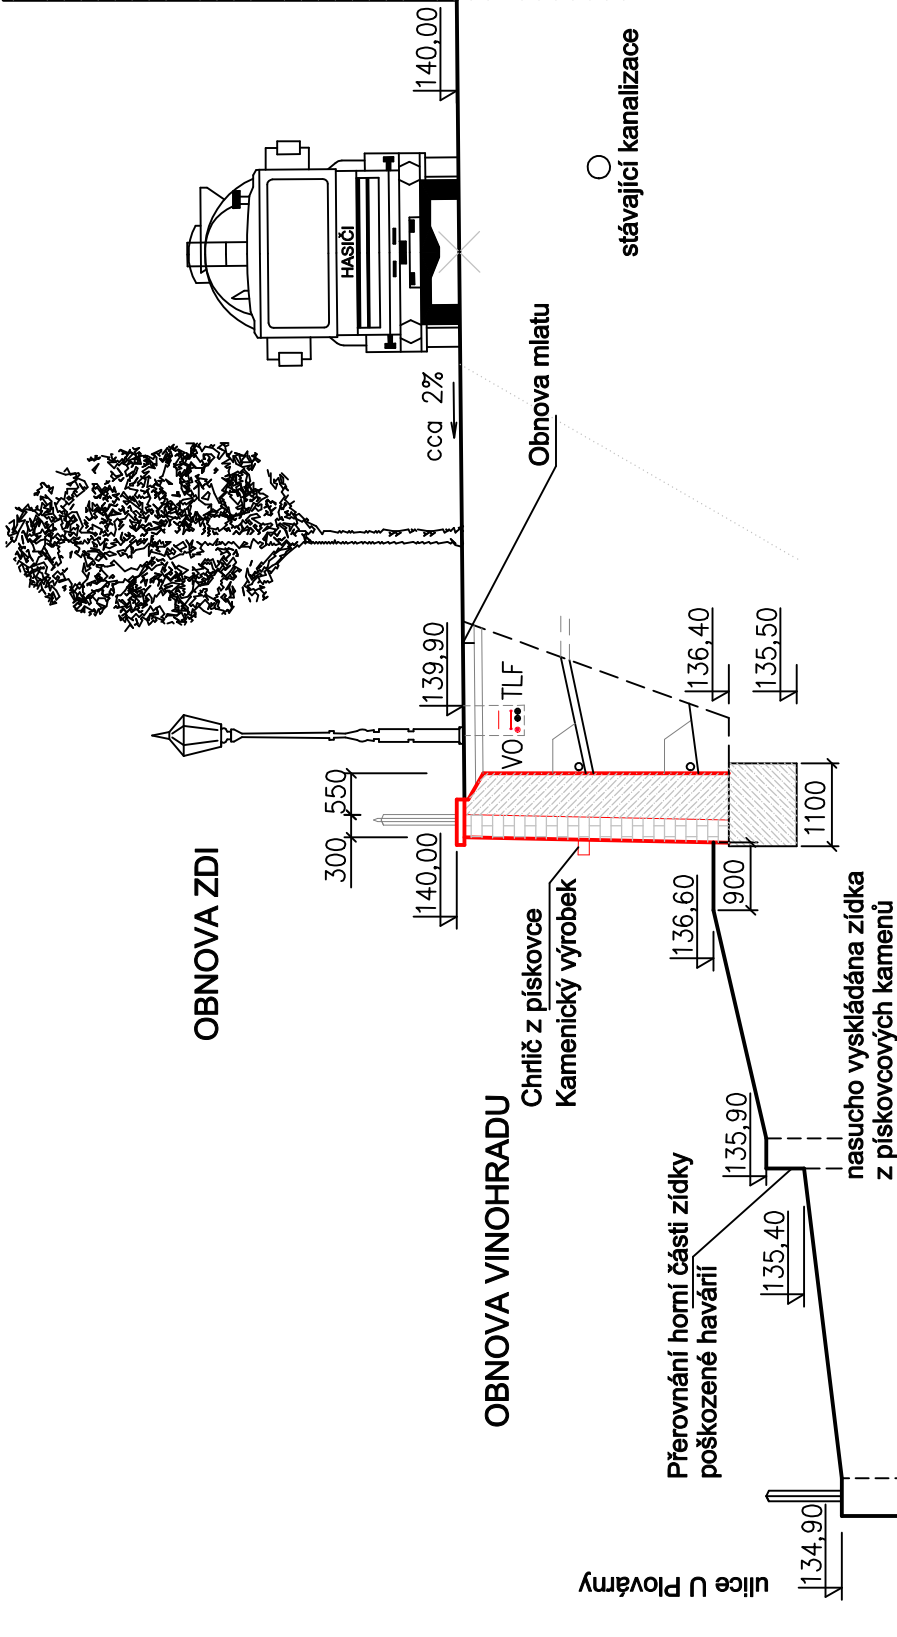

Odpov. zástupce :	Ing. Daneš Horák	<div><div><div>DZI<sup>®</sup></div><div>DZ INTACT s.r.o.</div><div>Dukelešských hrdinů 530/13</div><div>400 01 Ústí nad Labem - Bukov</div><div>tel.: 475 288 440</div><div>e-mail : dzi@dzi.cz</div></div><div>Dr. Luma MARLUK, k.s.</div></div>	
Vypracoval :	Ing. Daneš Horák		
Kontroloval :	David Gašparík		
Kraj :	Ústecký		Místo : Děčín
Stavebník:	Statutární město Děčín, IČO: 00261238		
Stupeň :	DPPS	Formát : 2x A4	
Zak. č. :	dz 1220	Paré č. :	
Datum :	04/2021		
Měřítko :	1 : 100	Příloha : D.1.2	
Obnova zříceně opěrné zdi pod Zámeckou sýpkou v Děčíně			
Vzorový příčný řez situační			
Dokumentaci lze užívat pouze ve smyslu příslušné smlouvy o dílo. Kopírování a rozšiřování je dovoleno pouze po předchozím souhlasu DZ INTACT s.r.o.			

S.R. = 130,000 m n.m.