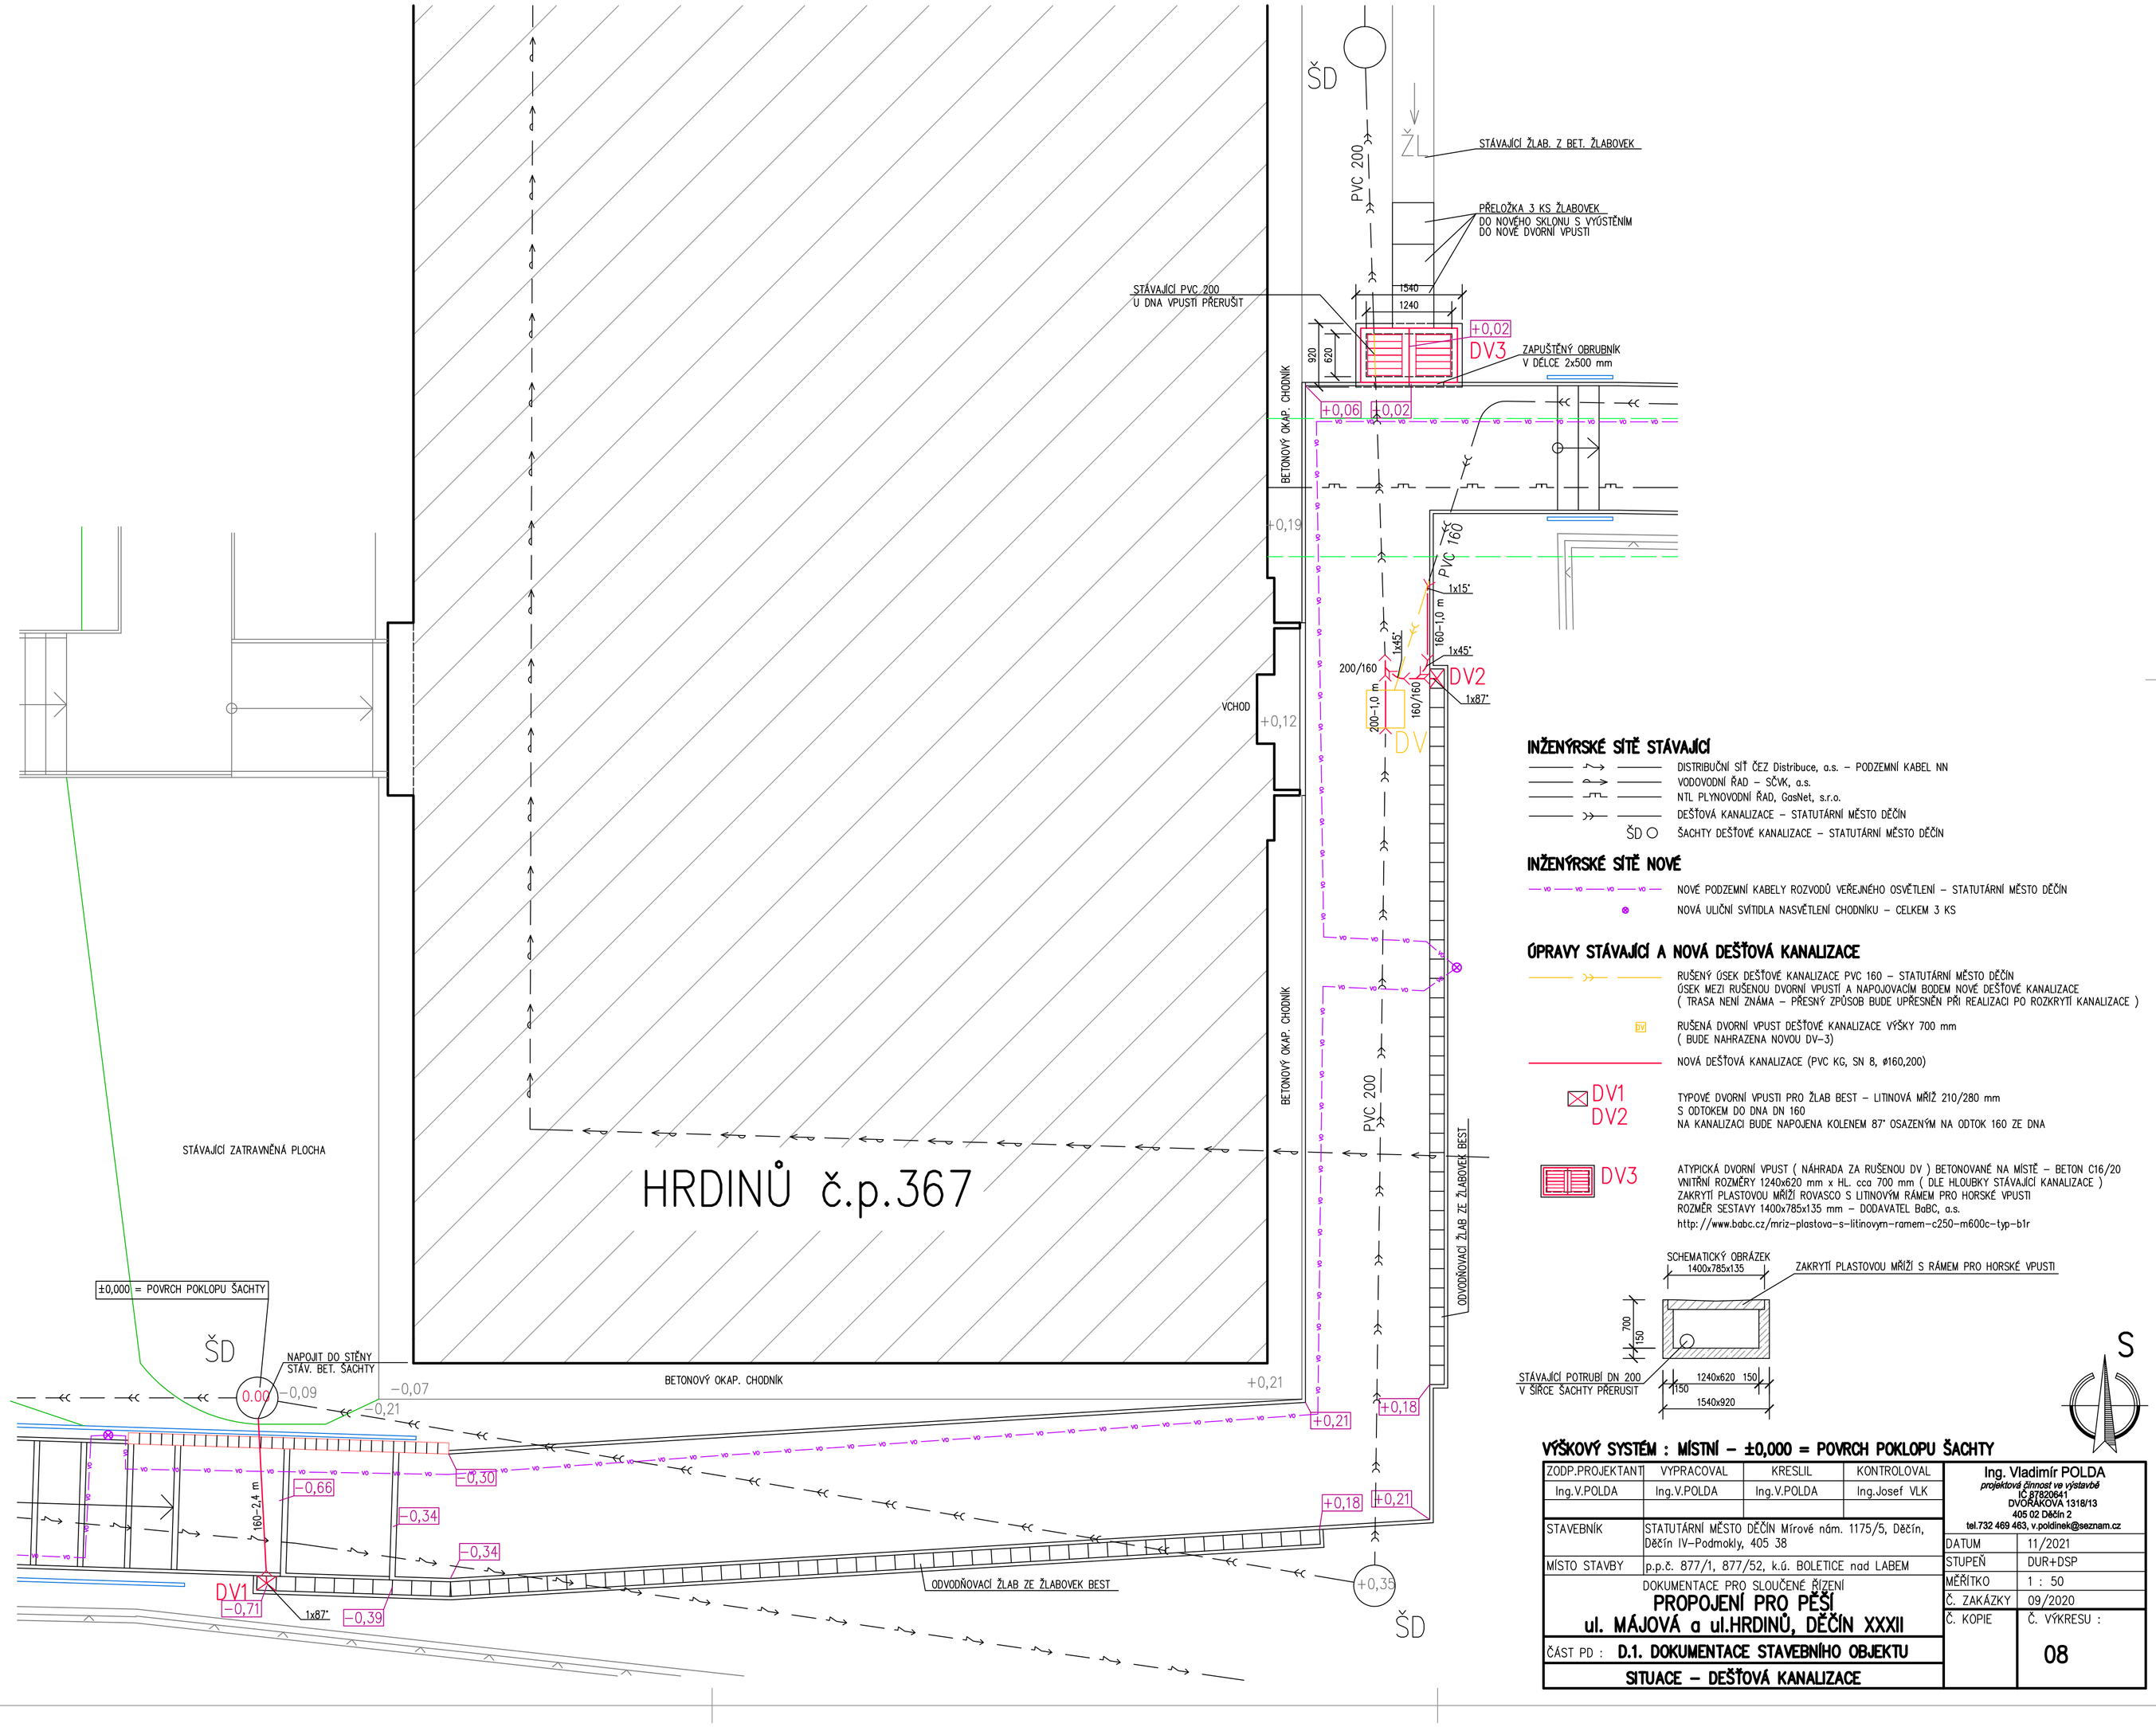

INŽENÝRSKÉ SÍTĚ STÁVAJÍCÍ

- DISTRIBUČNÍ SÍŤ ČEZ Distribuce, a.s. – PODZEMNÍ KABEL NN
- VODOVODNÍ ŘAD – SČVK, a.s.
- NTL PLYNOVODNÍ ŘAD, GasNet, s.r.o.
- DEŠŤOVÁ KANALIZACE – STATUTÁRNÍ MĚSTO DĚČÍN
- ŠD ○ ŠACHTY DEŠŤOVÉ KANALIZACE – STATUTÁRNÍ MĚSTO DĚČÍN

INŽENÝRSKÉ SÍTĚ NOVÉ

- NOVÉ PODZEMNÍ KABELY ROZVODŮ VEŘEJNÉHO OSVĚTLENÍ – STATUTÁRNÍ MĚSTO DĚČÍN
- NOVÁ ULIČNÍ SVÍTIDLA NASVĚTLENÍ CHODNÍKU – CELKEM 3 KS

ÚPRAVY STÁVAJÍCÍ A NOVÁ DEŠŤOVÁ KANALIZACE

- RUŠENÝ ÚSEK DEŠŤOVÉ KANALIZACE PVC 160 – STATUTÁRNÍ MĚSTO DĚČÍN
  ÚSEK MEZI RUŠENOU DVORNÍ VPUSTÍ A NAPOJOVACÍM BODEM NOVÉ DEŠŤOVÉ KANALIZACE
  (TRASA NENÍ ZNÁMA – PŘESNÝ ZPŮSOB BUDE UPŘESNĚN PŘI REALIZACI PO ROZKRYTÍ KANALIZACE)
- RUŠENÁ DVORNÍ VPUST DEŠŤOVÉ KANALIZACE VÝŠKY 700 mm
  (BUDE NAHRAZENA NOVOU DV-3)
- NOVÁ DEŠŤOVÁ KANALIZACE (PVC KG, SN 8, ø160,200)

DV1
DV2

TYPOVÉ DVORNÍ VPUSTI PRO ŽLAB BEST – LITINOVÁ MŘÍŽ 210/280 mm
S ODTOKEM DO DNA DN 160
NA KANALIZACI BUDE NAPOJENA KOLENEM 87° OSAZENÝM NA ODTOK 160 ZE DNA

DV3

ATYPICKÁ DVORNÍ VPUST (NÁHRADA ZA RUŠENOU DV) BETONOVANÉ NA MÍSTĚ – BETON C16/20
VNITŘNÍ ROZMĚRY 1240x620 mm x HL. cca 700 mm (DLE HLOUBKY STÁVAJÍCÍ KANALIZACE)
ZAKRYTÍ PLASTOVOU MŘÍŽÍ ROVASCO S LITINOVÝM RÁMEM PRO HORSKÉ VPUSTI
ROZMĚR SESTAVY 1400x785x135 mm – DODAVATEL BaBC, a.s.
http://www.babc.cz/mriz-plastova-s-litinovym-ramem-c250-m600c-typ-b1r

S

VÝŠKOVÝ SYSTÉM : MÍSTNÍ – ±0,000 = POVRCH POKLOPU ŠACHTY

ZODP.PROJEKTANT	VYPRACOVAL	KRESLIL	KONTROLOVAL
Ing.V.POLDA	Ing.V.POLDA	Ing.V.POLDA	Ing.Josef VLK

Ing. Vladimír POLDA
projektová činnost ve výstavbě
IČ 87820641
DVOŘÁKOVA 1318/13
405 02 Děčín 2
tel.732 469 463, v.poldinek@seznam.cz

STAVEBNÍK	STATUTÁRNÍ MĚSTO DĚČÍN Mírové nám. 1175/5, Děčín, Děčín IV-Podmokly, 405 38
MÍSTO STAVBY	p.p.č. 877/1, 877/52, k.ú. BOLETICE nad LABEM
DATUM	11/2021
STUPEŇ	DUR+DSP
MĚŘÍTKO	1 : 50
Č. ZAKÁZKY	09/2020
Č. KOPIE	Č. VÝKRESU : 08

DOKUMENTACE PRO SLOUČENÉ ŘÍZENÍ

PROPOJENÍ PRO PĚŠÍ
ul. MÁJOVÁ a ul.HRDINŮ, DĚČÍN XXXII

ČÁST PD : **D.1. DOKUMENTACE STAVEBNÍHO OBJEKTU**

SITUACE – DEŠŤOVÁ KANALIZACE