




PŮDORYS M1:50

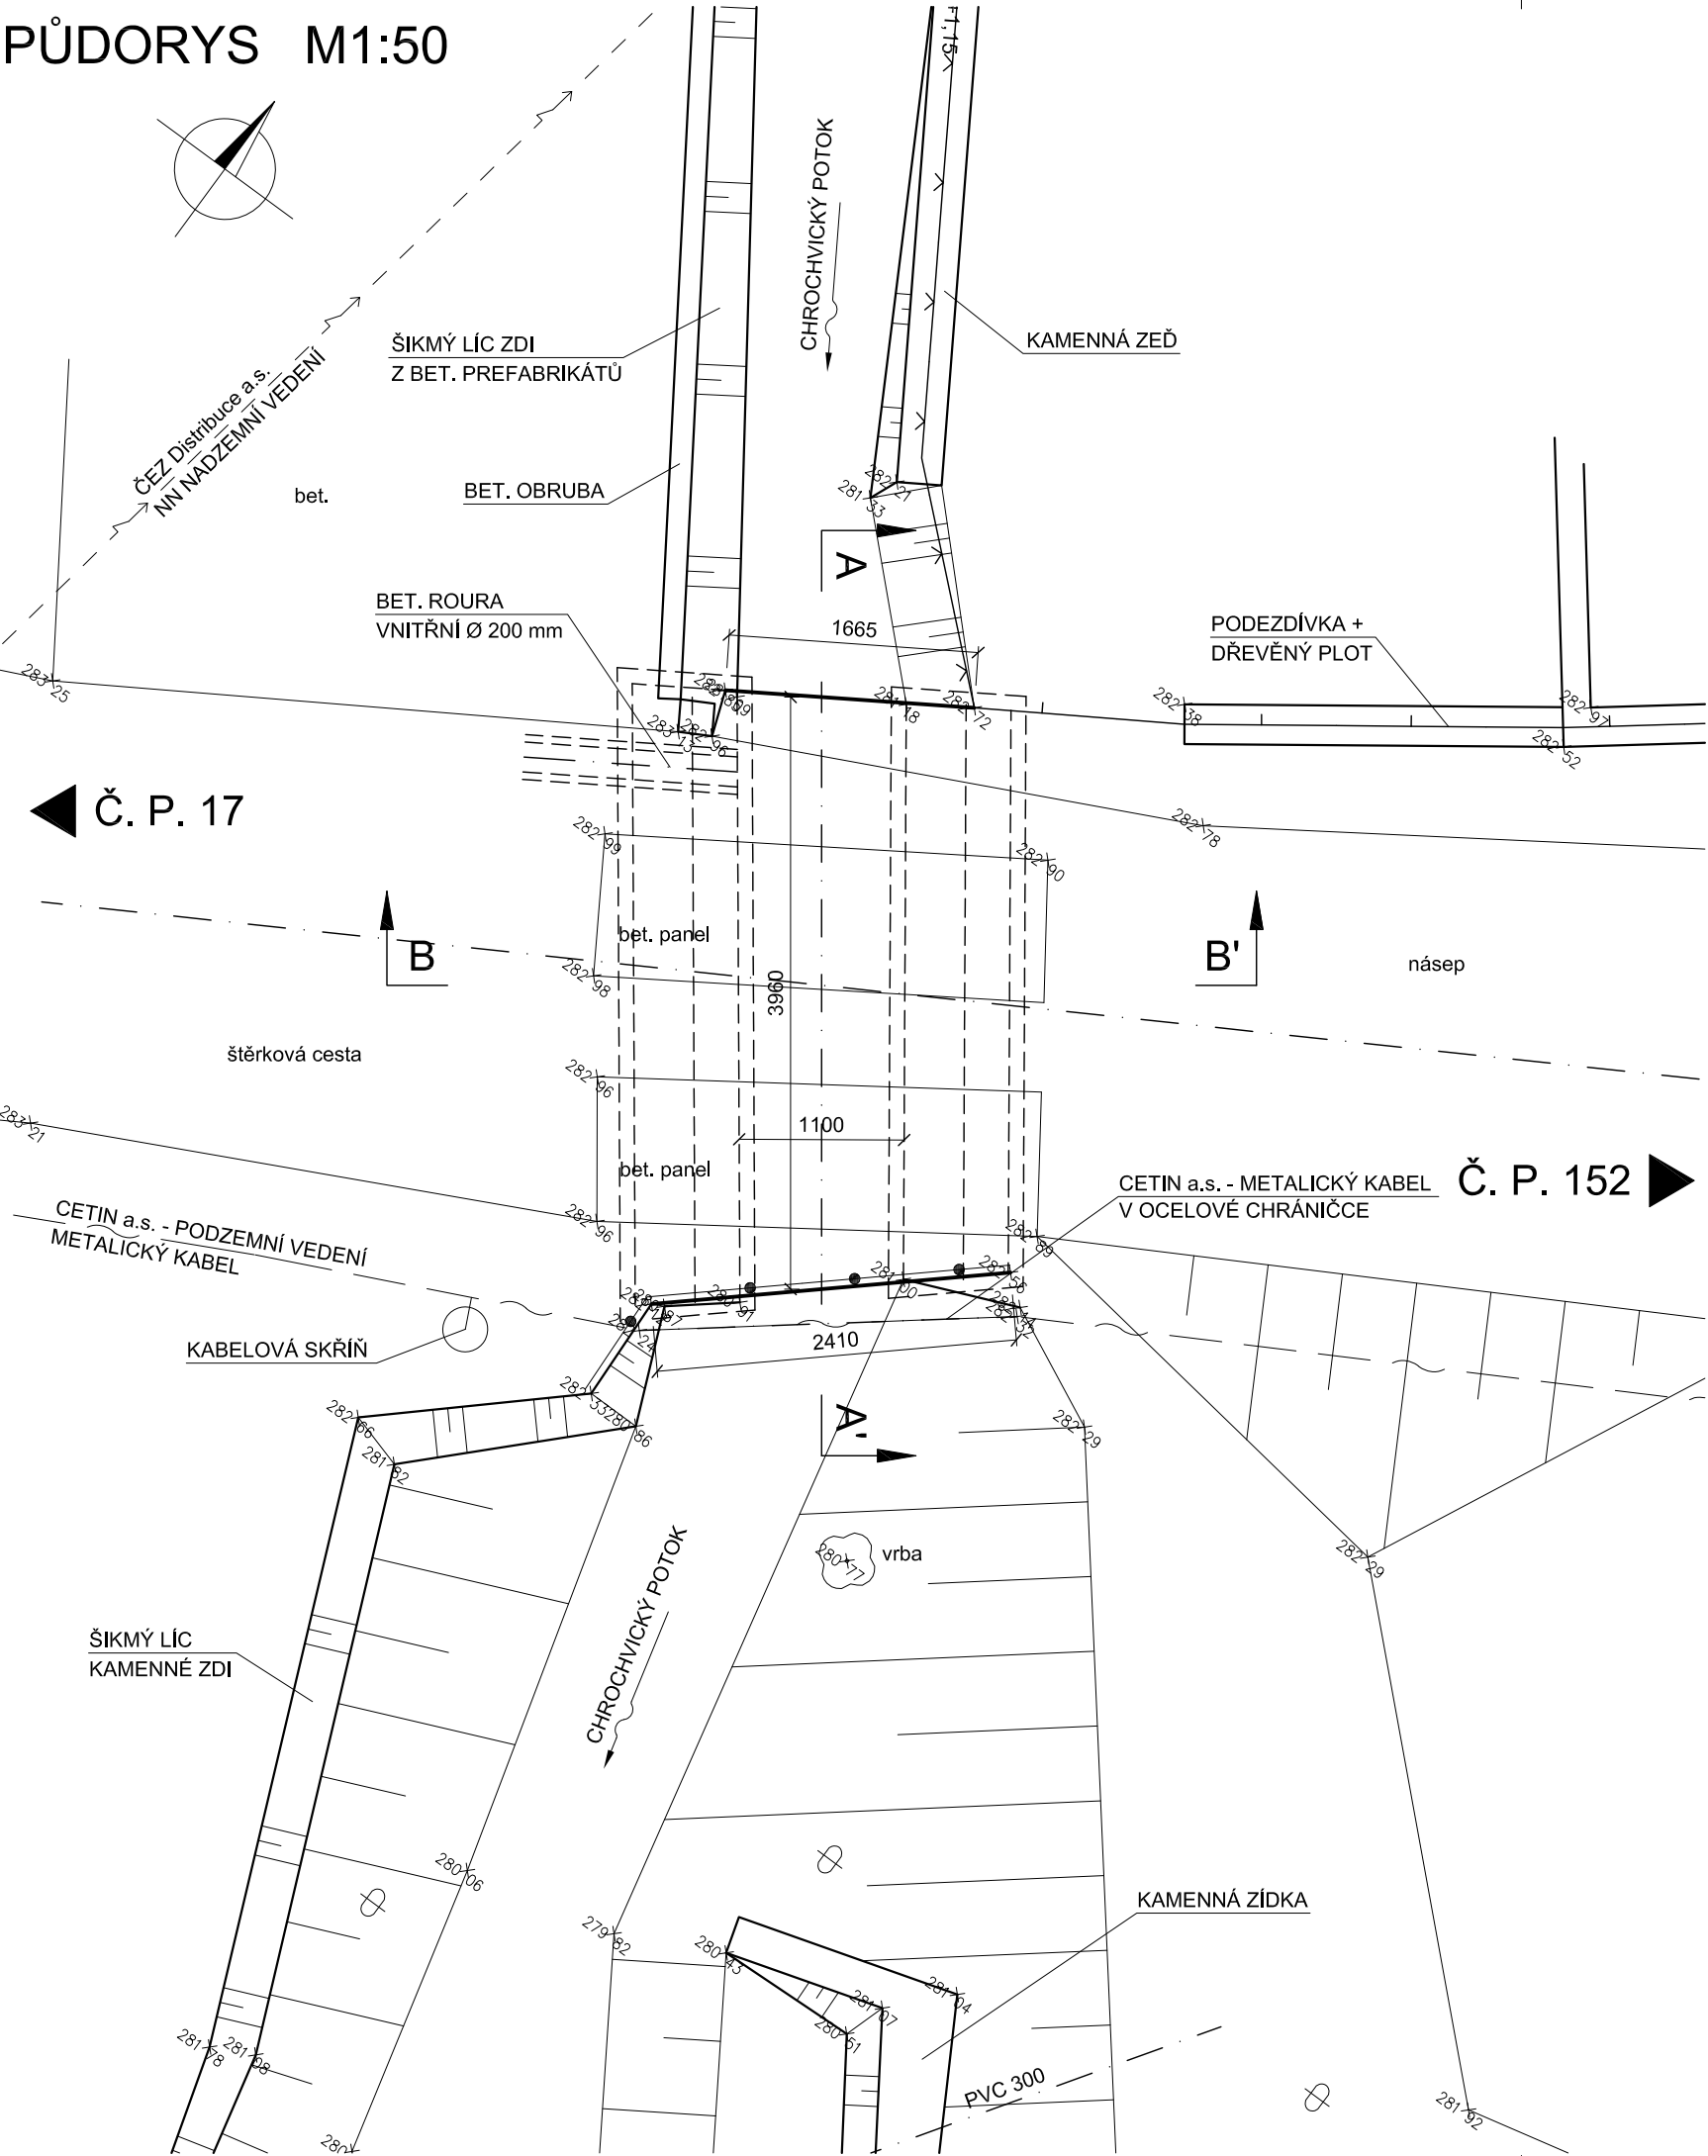

PODÉLNÝ ŘEZ B-B' M1:50

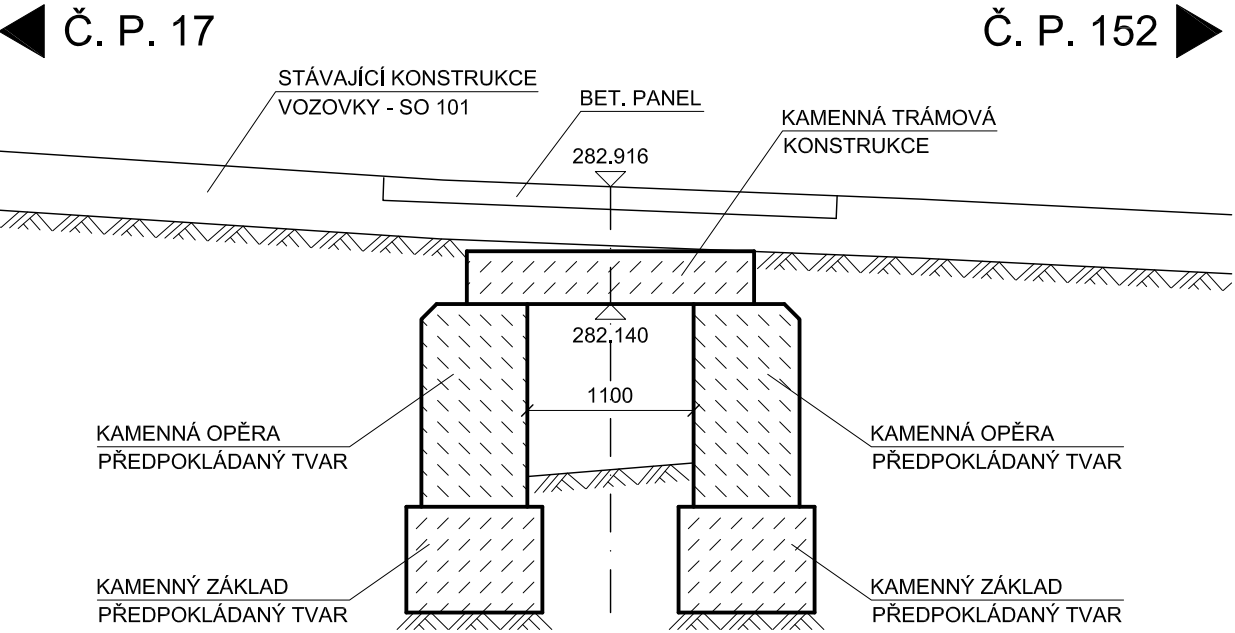

PŘÍČNÝ ŘEZ A-A' M1:50

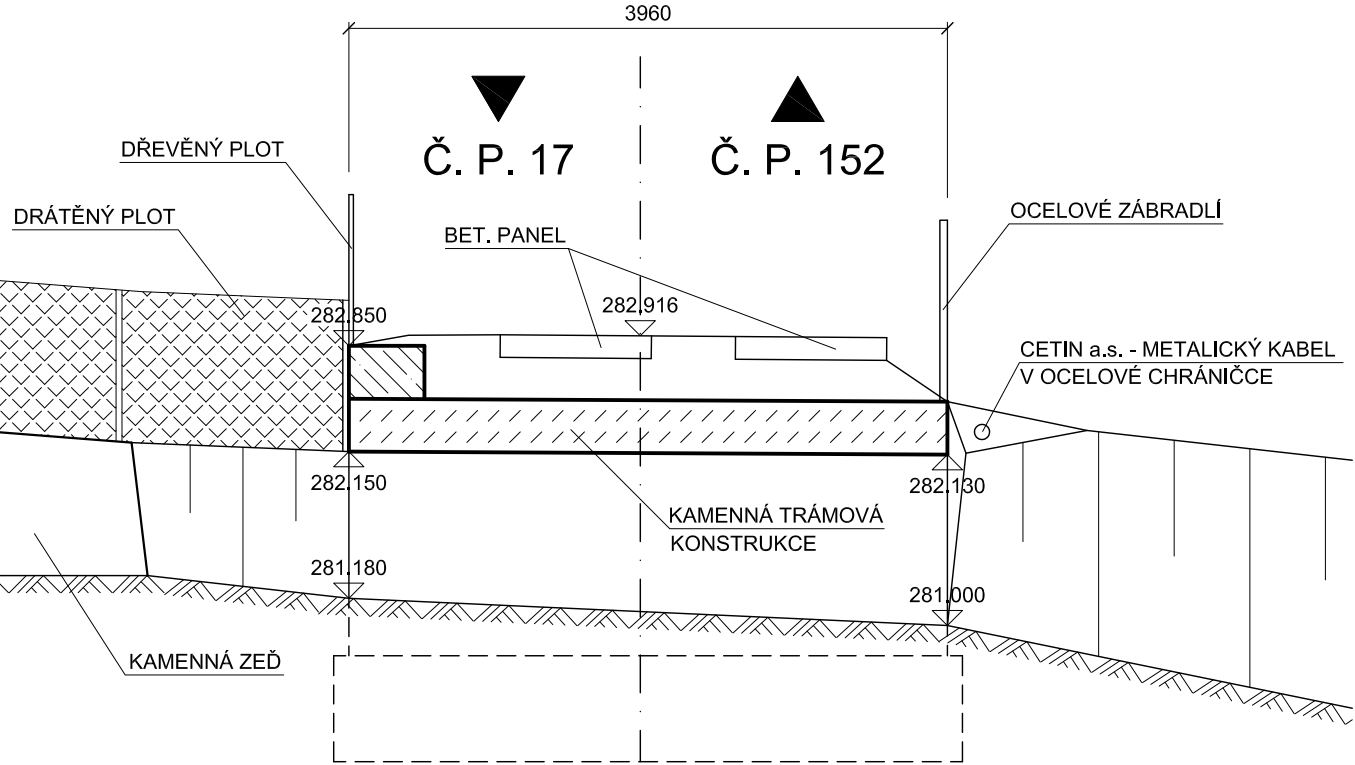

POZNÁMKA:

DIMENZE SKRYTÝCH TVARŮ SPODNÍ STAVBY JSOU PŘEDPOKLÁDANÉ A NEMUSÍ BÝT SHODNÉ SE STÁVAJÍCÍM STAVEM. SKUTEČNOST MŮŽE BÝT ODLIŠNÁ.

SOUŘADNICOVÝ SYSTÉM S-JTSK  
VÝŠKOVÝ SYSTÉM Bpv

INVESTOR

STATUTÁRNÍ MĚSTO DĚČÍN

Mírové náměstí 1175/5, 405 38 Děčín IV

SO 201 OPRAVA MOSTU PŘES CHROCHVICKÝ POTOK

STAVBA			S.A.W. CONSULTING s.r.o.	
OPRAVA MOSTU PŘES CHROCHVICKÝ POTOK DC-032L DĚČÍN XXIV - KRÁSNÝ STUDENEC			Prašná 2324, 407 47 Varnsdorf středisko UL: Božtěšická 216/34, 400 01 Ústí n. L. web: www.sawconsulting.cz e-mail: info@sawconsulting.cz	
VYPRACOVAL	ZODPOVĚDNÝ PROJEKTANT	TECHNICKÁ KONTROLA	INVESTOR	STATUT. MĚSTO DĚČÍN
ZLATA BRADÁČOVÁ, DiS.	ZLATA BRADÁČOVÁ, DiS.	JAROSLAV ZAVADIL, DiS.	ZAKÁZKOVÉ ČÍSLO	2019-094
			DATUM	05/2020
			STUPEŇ	DSP/PDPS
			MĚŘITKO	1:50
PŘÍLOHA			Č. PŘÍLOHY	PARÉ
STÁVAJÍCÍ STAV - DISPOZIČNÍ VÝKRES			2	