


PŮDORYS M1:50

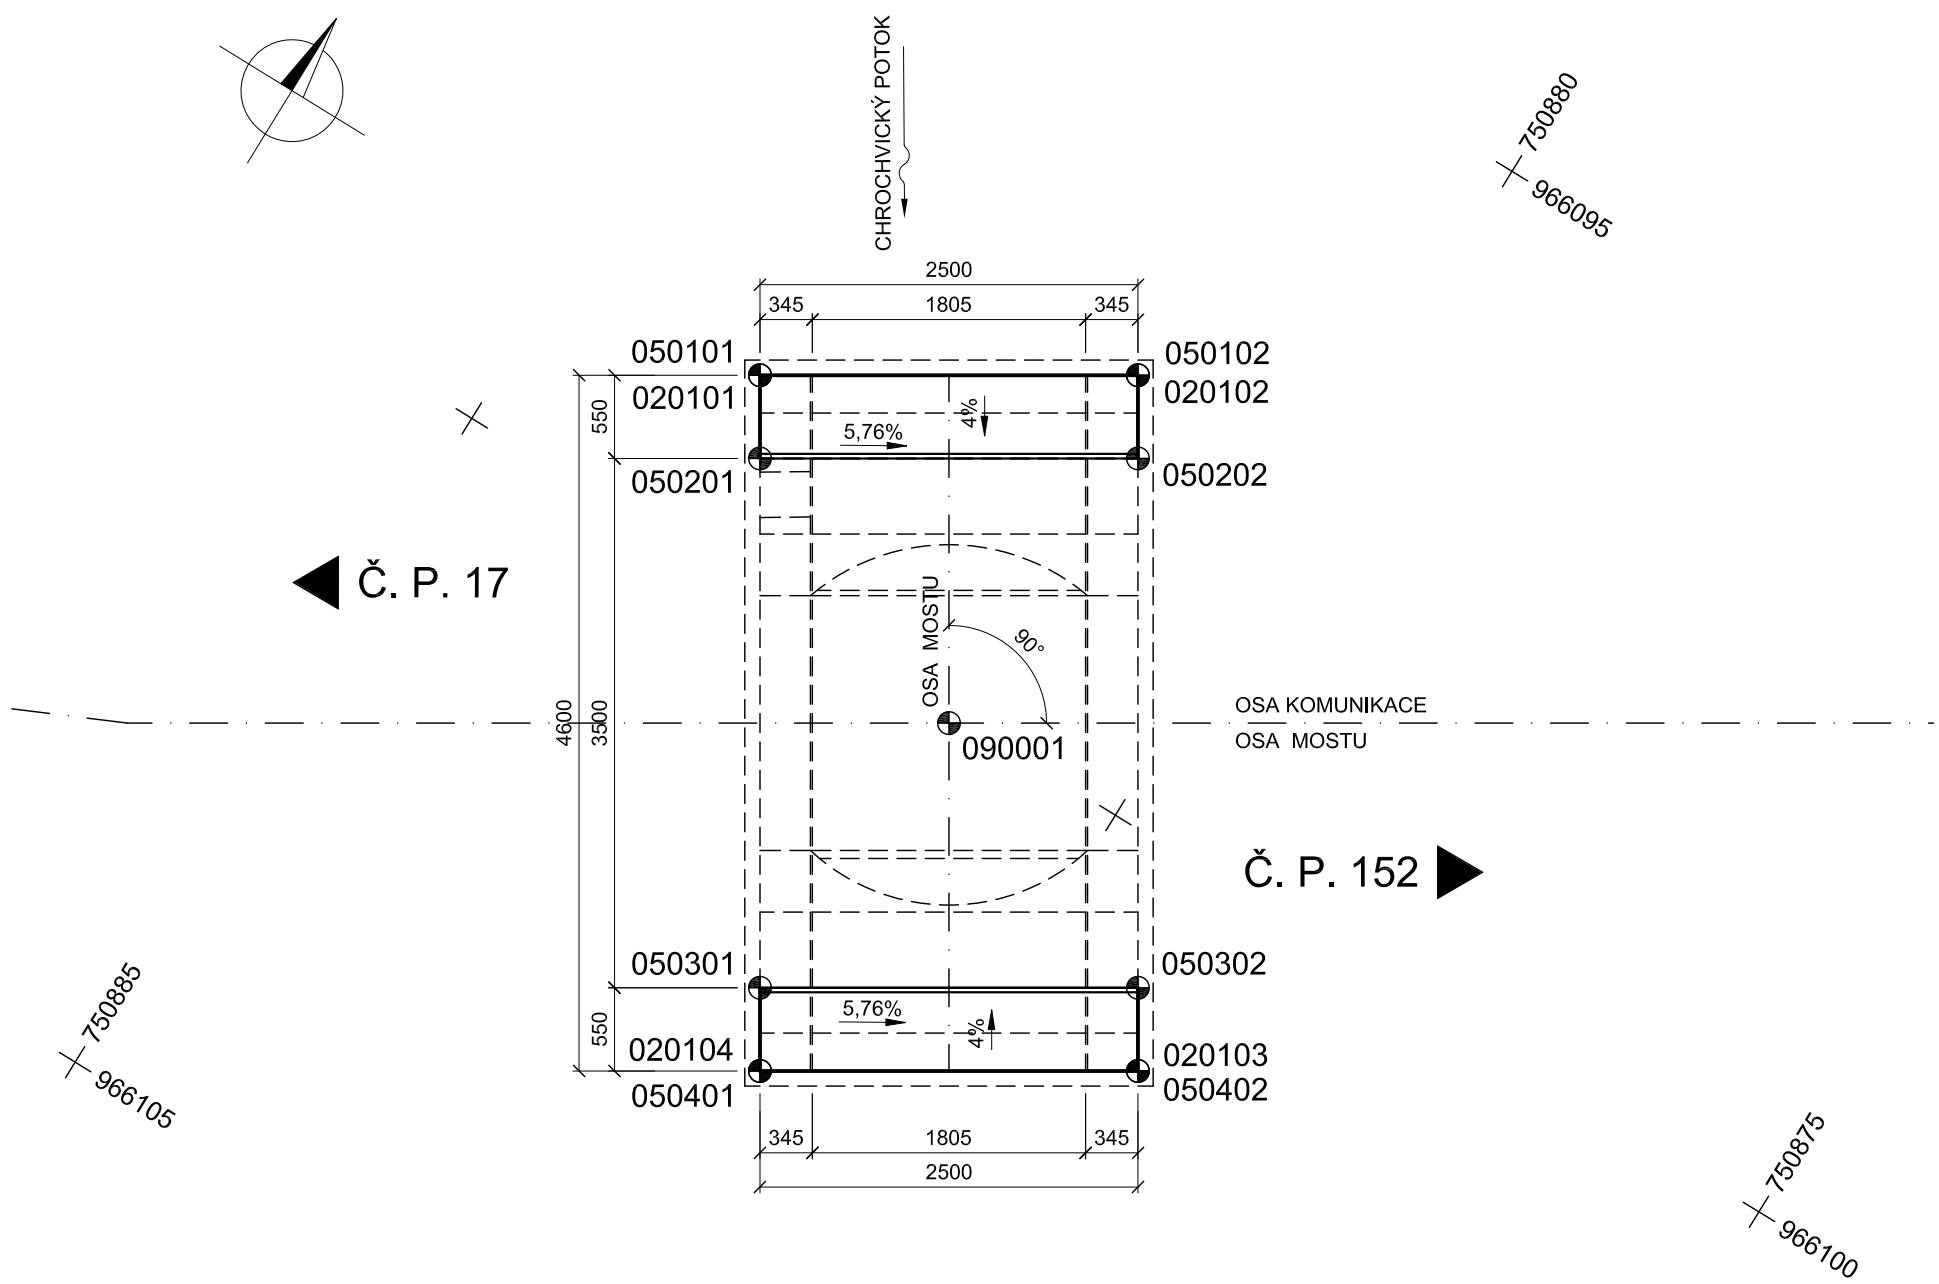

SEZNAM VYTYČOVANÝCH BODŮ

ZÁKLADY			
BOD	Y	X	Z
020101	750883.527	966098.757	279.600
020102	750881.399	966097.445	
020103	750878.985	966101.362	
020104	750881.114	966102.673	
ŘÍMSY			
050101	750883.527	966098.757	283.159
050102	750881.399	966097.445	283.015
050201	750883.238	966099.225	282.988
050202	750881.110	966097.914	282.844
050301	750881.402	966102.205	282.988
050302	750879.274	966100.893	282.844
050401	750881.114	966102.673	283.159
050402	750878.985	966101.362	283.015
KŘÍŽENÍ OS			
090001	750881.256	966100.059	-

SOUŘADNICOVÝ SYSTÉM S-JTSK
VÝŠKOVÝ SYSTÉM Bpv

INVESTOR

STATUTÁRNÍ MĚSTO DĚČÍN
Mírové náměstí 1175/5, 405 38 Děčín IV

SO 201 OPRAVA MOSTU PŘES CHROCHVICKÝ POTOK

STAVBA

OPRAVA MOSTU PŘES CHROCHVICKÝ POTOK
DC-032L DĚČÍN XXIV - KRÁSNÝ STUDENEC

S.A.W. CONSULTING s.r.o.

Pražná 2324, 407 47 Varnsdorf

středisko UL: Božtěšická 216/34, 400 01 Ústí n. L.

web: www.sawconsulting.cz

e-mail: info@sawconsulting.cz

VYPRACOVAL	ZODPOVĚDNÝ PROJEKTANT	TECHNICKÁ KONTROLA	INVESTOR	STATUT. MĚSTO DĚČÍN
ANDREA MAŠKOVÁ	ZLATA BRADÁČOVÁ, DIŠ.	JAROSLAV ZAVADIL, DIŠ.	ZAKÁZKOVÉ ČÍSLO	2019-094
			DATUM	05/2020
			STUPEŇ	DSP/PDPS
			MĚŘITKO	1:50
PŘÍLOHA	VYTYČENÍ		Č. PŘÍLOHY	PARÉ
			4	