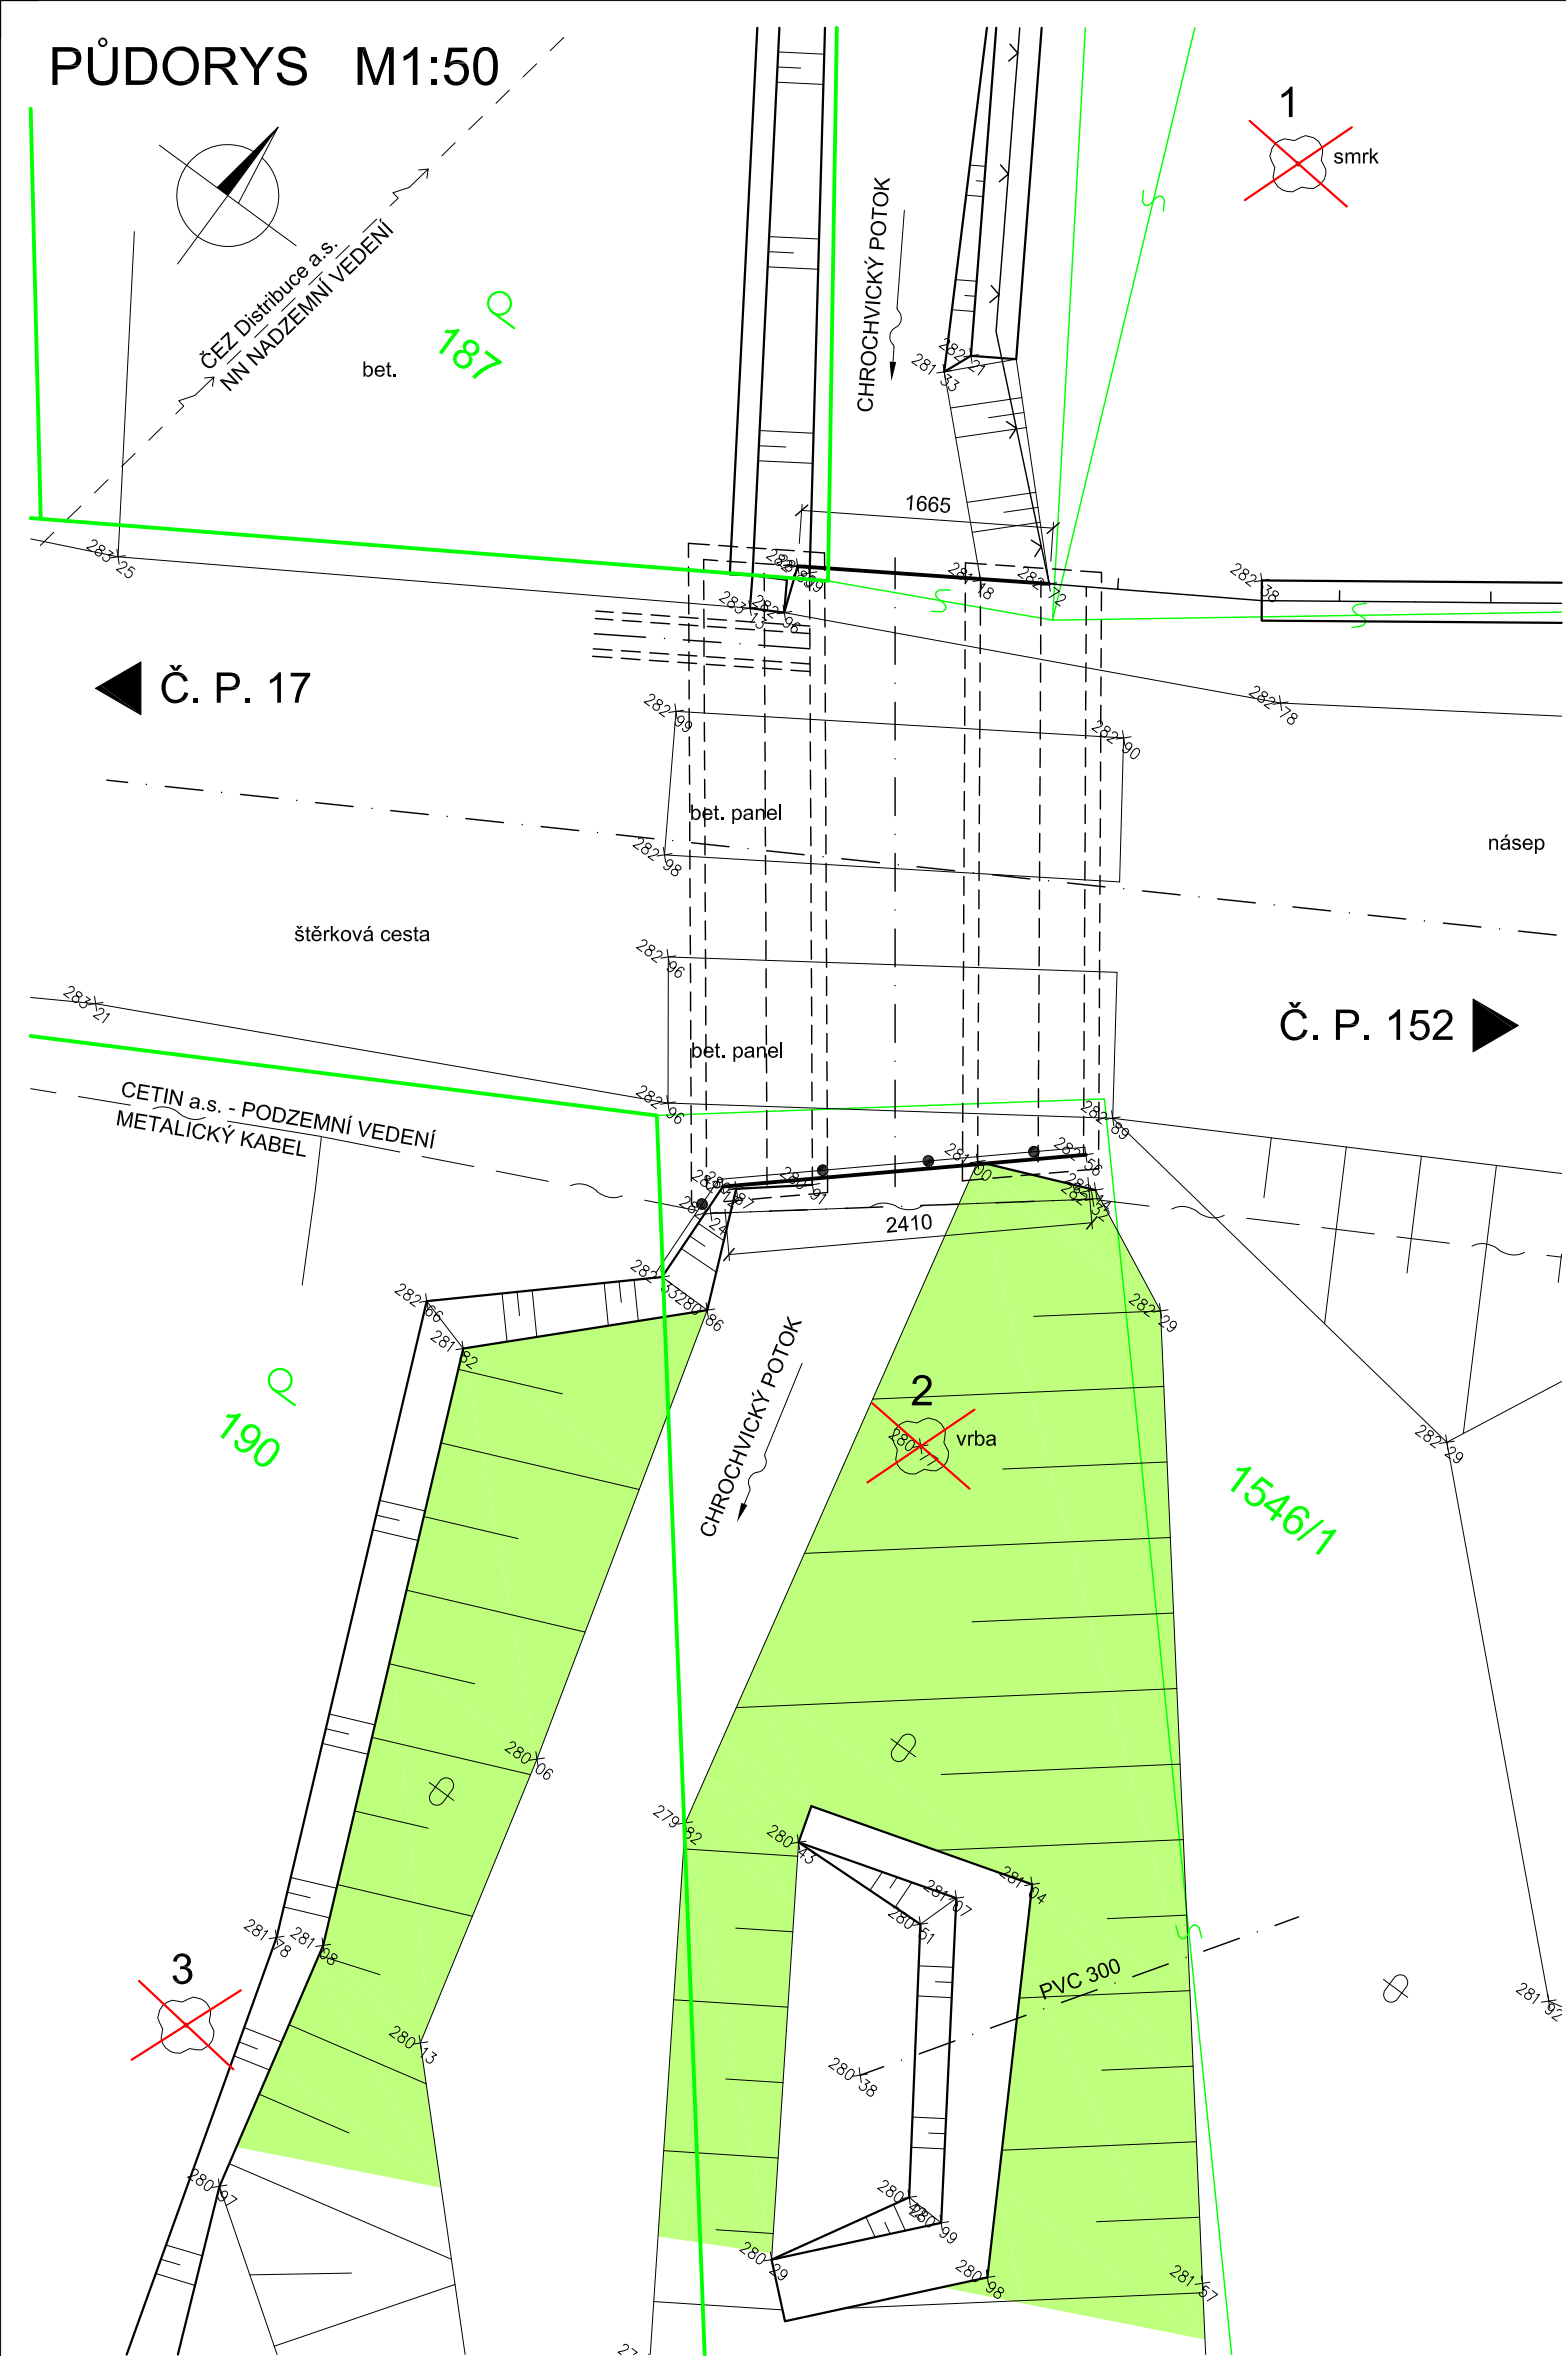


PŮDORYS M1:50



SEZNAM KÁCENÝCH STROMŮ

OZNAČENÍ	DRUH	POČET	Ø KMENU	POZEMEK Č.
1	SMRK	1	0,50 m	1546/1
2	VRBA	1	1,20 m	1546/1
3	?	1	0,3 m	190

SO	KATASTRÁLNÍ ÚZEMÍ	PARCELY
201	Krásný Studenec (674001)	190, 1546/1

LEGENDA:



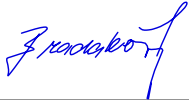
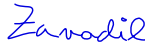
- KÁCENÍ SOUVISLE ZAPOJENÉHO POROSTU - CELKEM 23,0 m<sup>2</sup>
- parcels č.p. 190: 6,5 m<sup>2</sup>
- parcels č.p. 1546/1: 16,5 m<sup>2</sup>

SOUŘADNICOVÝ SYSTÉM S-JTSK  
VÝŠKOVÝ SYSTÉM BpV

INVESTOR

**STATUTÁRNÍ MĚSTO DĚČÍN**

Mírové náměstí 1175/5, 405 38 Děčín IV

STAVBA			<div>S.A.W. CONSULTING s.r.o.</div>	
OPRAVA MOSTU PŘES CHROCHVICKÝ POTOK DC-032L DĚČÍN XXIV - KRÁSNÝ STUDENEC				
			Prašná 2324, 407 47 Varnsdorf	
			středisko UL: Božtěšická 216/34, 400 01 Ústí n. L.	
			web: <a href="http://www.sawconsulting.cz">www.sawconsulting.cz</a>	e-mail: <a href="mailto:info@sawconsulting.cz">info@sawconsulting.cz</a>
VYPRACOVAL	ZODPOVĚDNÝ PROJEKTANT	TECHNICKÁ KONTROLA	INVESTOR	STATUT. MĚSTO DĚČÍN
ANDREA MAŠKOVÁ	ZLATA BRADÁČOVÁ, DiS.	JAROSLAV ZAVADIL, DiS.	ZAKÁZKOVÉ ČÍSLO	2019-094
			DATUM	05/2020
			STUPEŇ	DSP/PDPS
			MĚŘITKO	1:50
PŘÍLOHA			Č. PŘÍLOHY	PARÉ
NÁVRH KÁCENÍ			I.4	