


PŮDORYS M1:100

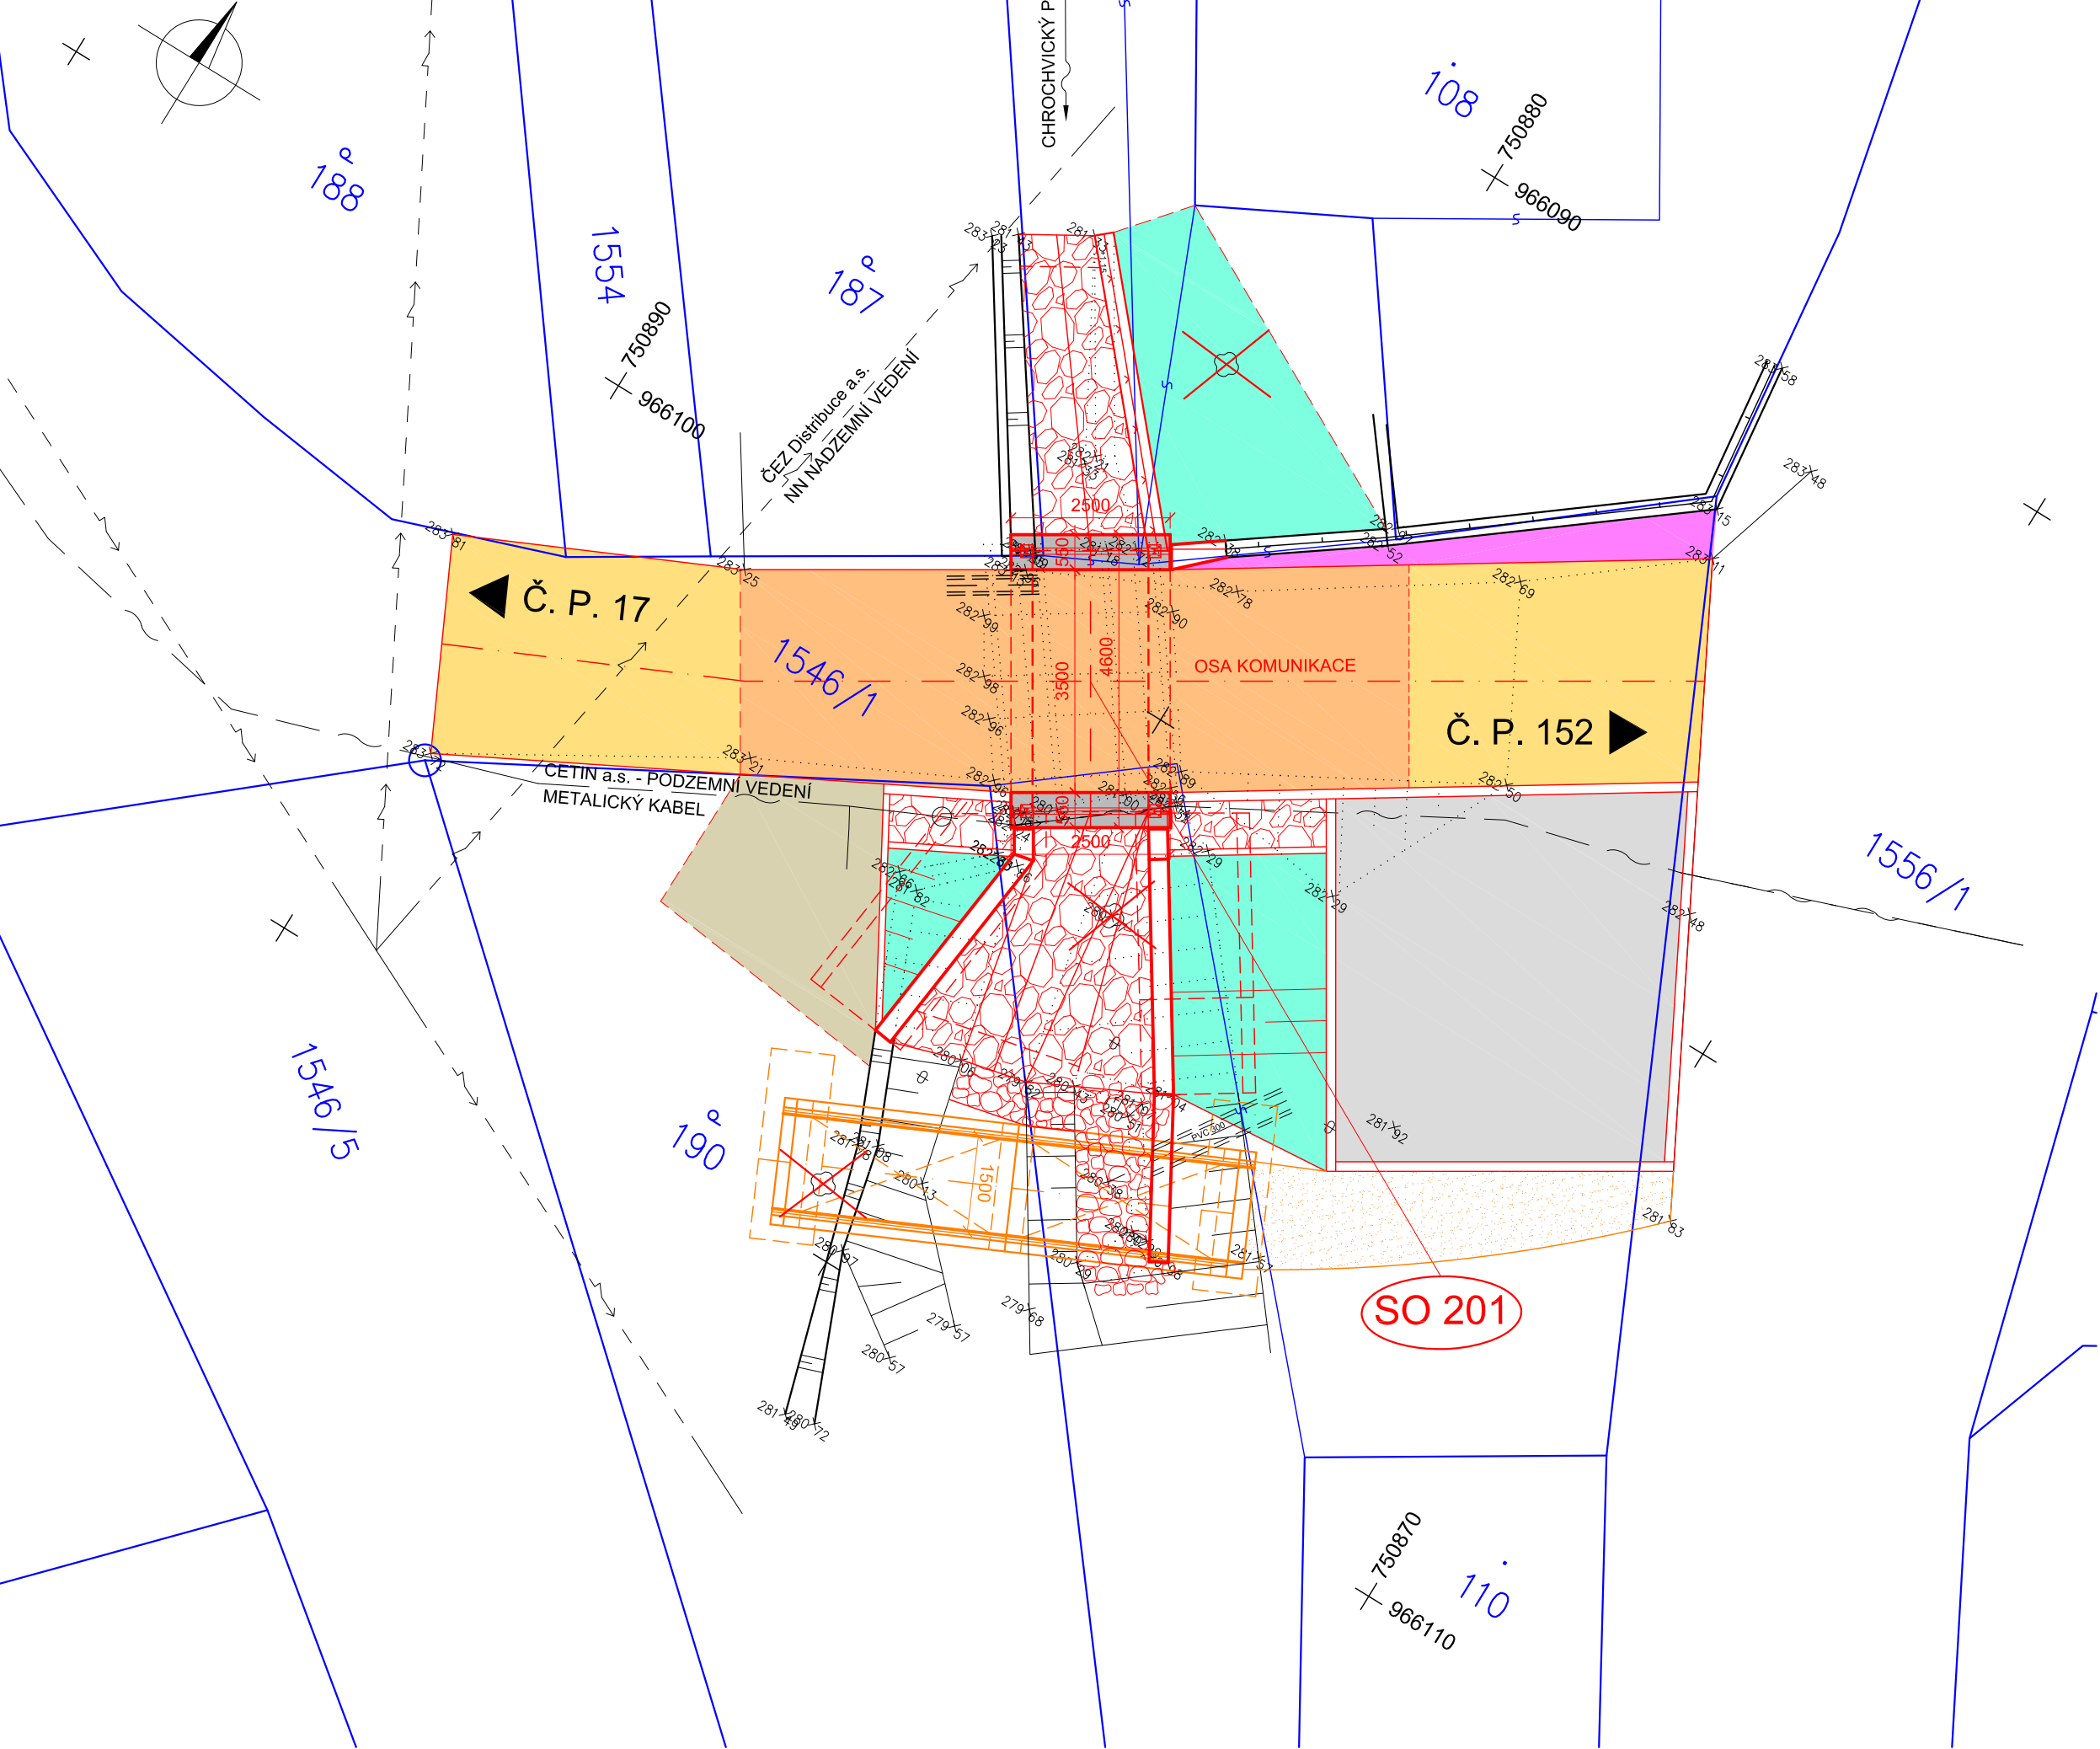

LEGENDA:

- PLNÁ KONSTRUKCE VOZOVKY
- ČÁSTEČNÁ KONSTRUKCE VOZOVKY
- PARKOVACÍ STÁNÍ - R MATERIÁL
- POHOZ ZE ŠTĚRKODRTI
- ŽELEZOBETONOVÉ ŘIMSY
- KRAJNICE
- OHUMUSOVÁNÍ A OSETÍ
- KAMENNÁ DLAŽBA
- PROVIZORNÍ CHODNÍK

SOUŘADNICOVÝ SYSTÉM S-JTSK  
VÝŠKOVÝ SYSTÉM Bpv

INVESTOR

STATUTÁRNÍ MĚSTO DĚČÍN  
Mírové náměstí 1175/5, 405 38 Děčín IV

STAVBA			S.A.W. CONSULTING s.r.o.	
OPRAVA MOSTU PŘES CHROCHVICKÝ POTOK DC-032L DĚČÍN XXIV - KRÁSNÝ STUDENEC			Prašná 2324, 407 47 Varnsdorf středisko UL: Božtěšická 216/34, 400 01 Ústí n. L. web: www.sawconsulting.cz e-mail: info@sawconsulting.cz	
VYPRACOVAL	ZODPOVĚDNÝ PROJEKTANT	TECHNICKÁ KONTROLA	INVESTOR	STATUT. MĚSTO DĚČÍN
ANDREA MAŠKOVÁ	ZLATA BRADÁČOVÁ, DIŠ.	JAROSLAV ZAVADIL, DIŠ.	ZAKÁZKOVÉ ČÍSLO	2019-094
			DATUM	05/2020
			STUPEŇ	DSP/PDPS
			MĚŘÍTKO	1:100
PŘÍLOHA			Č. PŘÍLOHY	PARÉ
KOORDINAČNÍ SITUAČNÍ VÝKRES			C.3	