



PŮDORYS M1:100

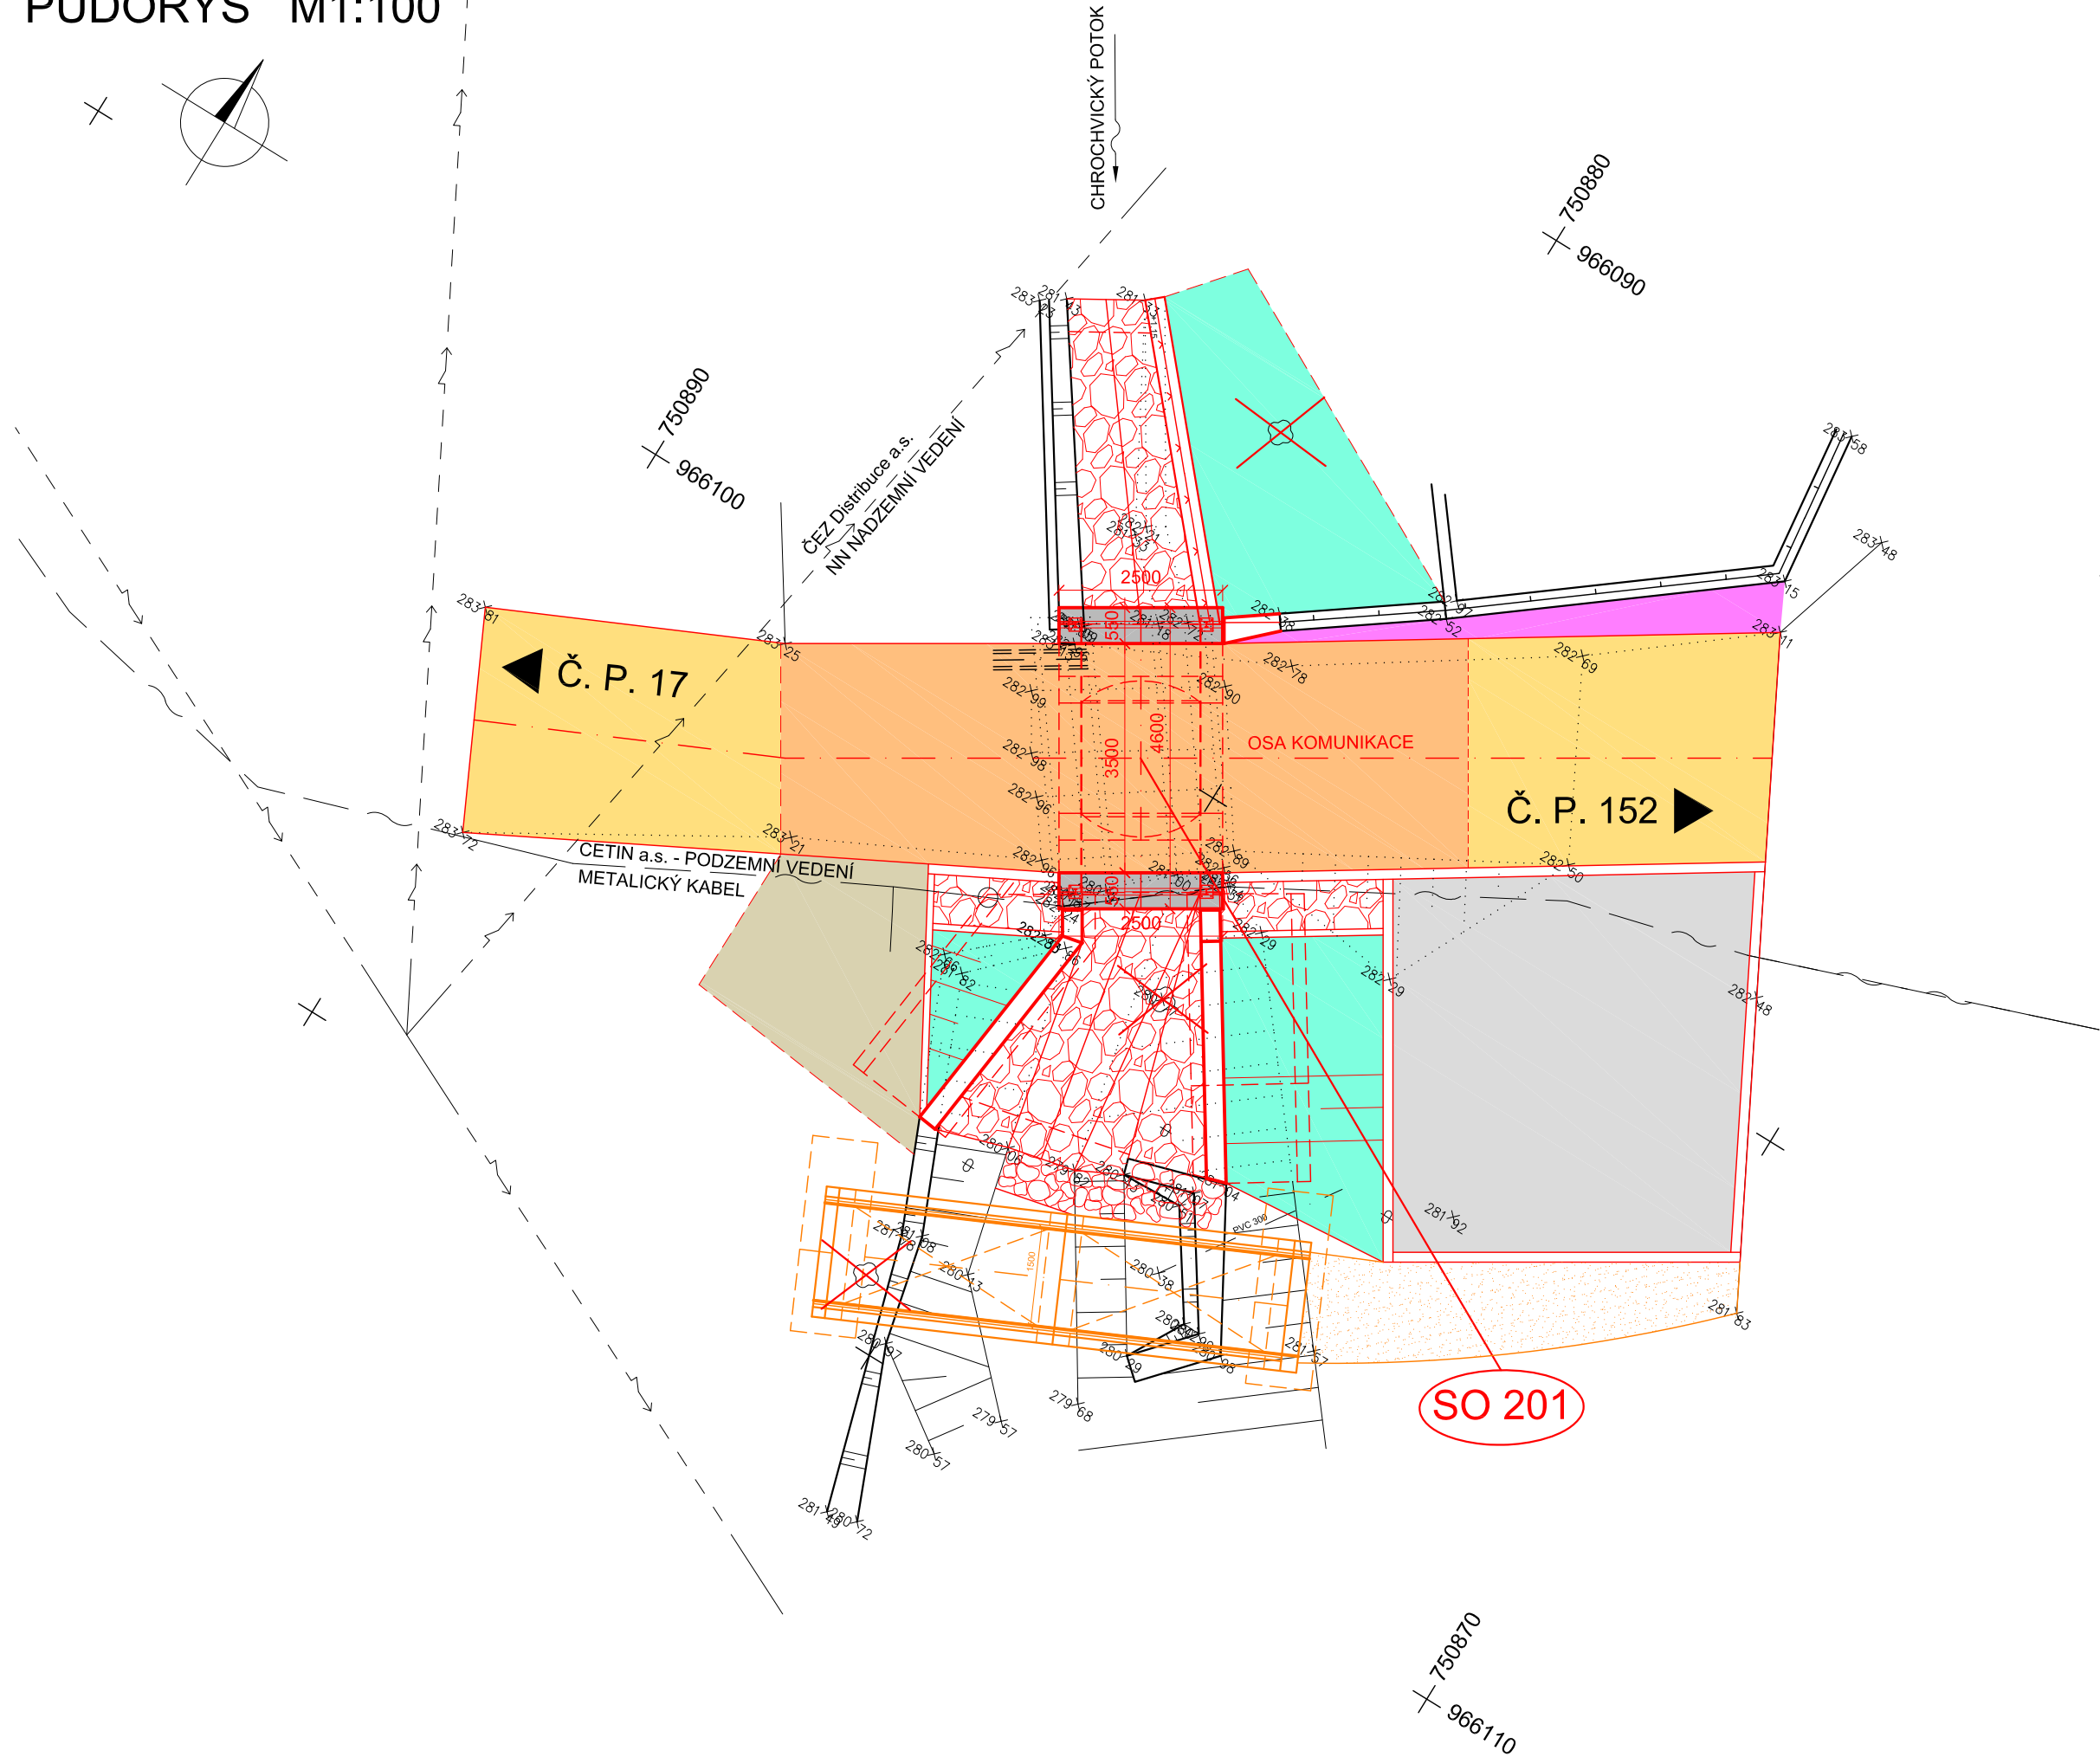

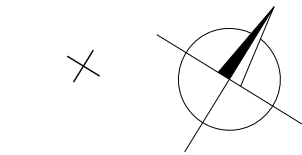



LEGENDA:

- PLNÁ KONSTRUKCE VOZOVKY
- ČÁSTEČNÁ KONSTRUKCE VOZOVKY
- PARKOVACÍ STÁNÍ - R MATERIÁL
- POHOZ ZE ŠTĚRKODRTI
- ŽELEZOBETONOVÉ ŘÍMSY
- KRAJNICE
- OHUMUSOVÁNÍ A OSETÍ
- KAMENNÁ DLAŽBA
- PROVIZORNÍ CHODNÍK

SOUŘADNICOVÝ SYSTÉM S-JTSK
VÝŠKOVÝ SYSTÉM BpV

INVESTOR

STATUTÁRNÍ MĚSTO DĚČÍN
Mírové náměstí 1175/5, 405 38 Děčín IV

STAVBA			<div>S.A.W. CONSULTING s.r.o.</div>	
OPRAVA MOSTU PŘES CHROCHVICKÝ POTOK DC-032L DĚČÍN XXIV - KRÁSNÝ STUDENEC			Praha 2324, 407 47 Varnsdorf	
			středisko UL: Božtěšická 216/34, 400 01 Ústí n. L.	
			web: www.sawconsulting.cz	e-mail: info@sawconsulting.cz
VYPRACOVAL	ZODPOVĚDNÝ PROJEKTANT	TECHNICKÁ KONTROLA	INVESTOR	STATUT. MĚSTO DĚČÍN
ANDREA MAŠKOVÁ	ZLATA BRADÁČOVÁ, DIS.	JAROSLAV ZAVADIL, DIS.	ZAKÁZKOVÉ ČÍSLO	2019-094
			DATUM	05/2020
			STUPEŇ	DSP/PDPS
			MĚŘÍTKO	1:100
PŘÍLOHA			Č. PŘÍLOHY	PARÉ
KOORDINAČNÍ SITUAČNÍ VÝKRES			C.3	