


POHLED NA OPĚRNOU ZEď 1:50

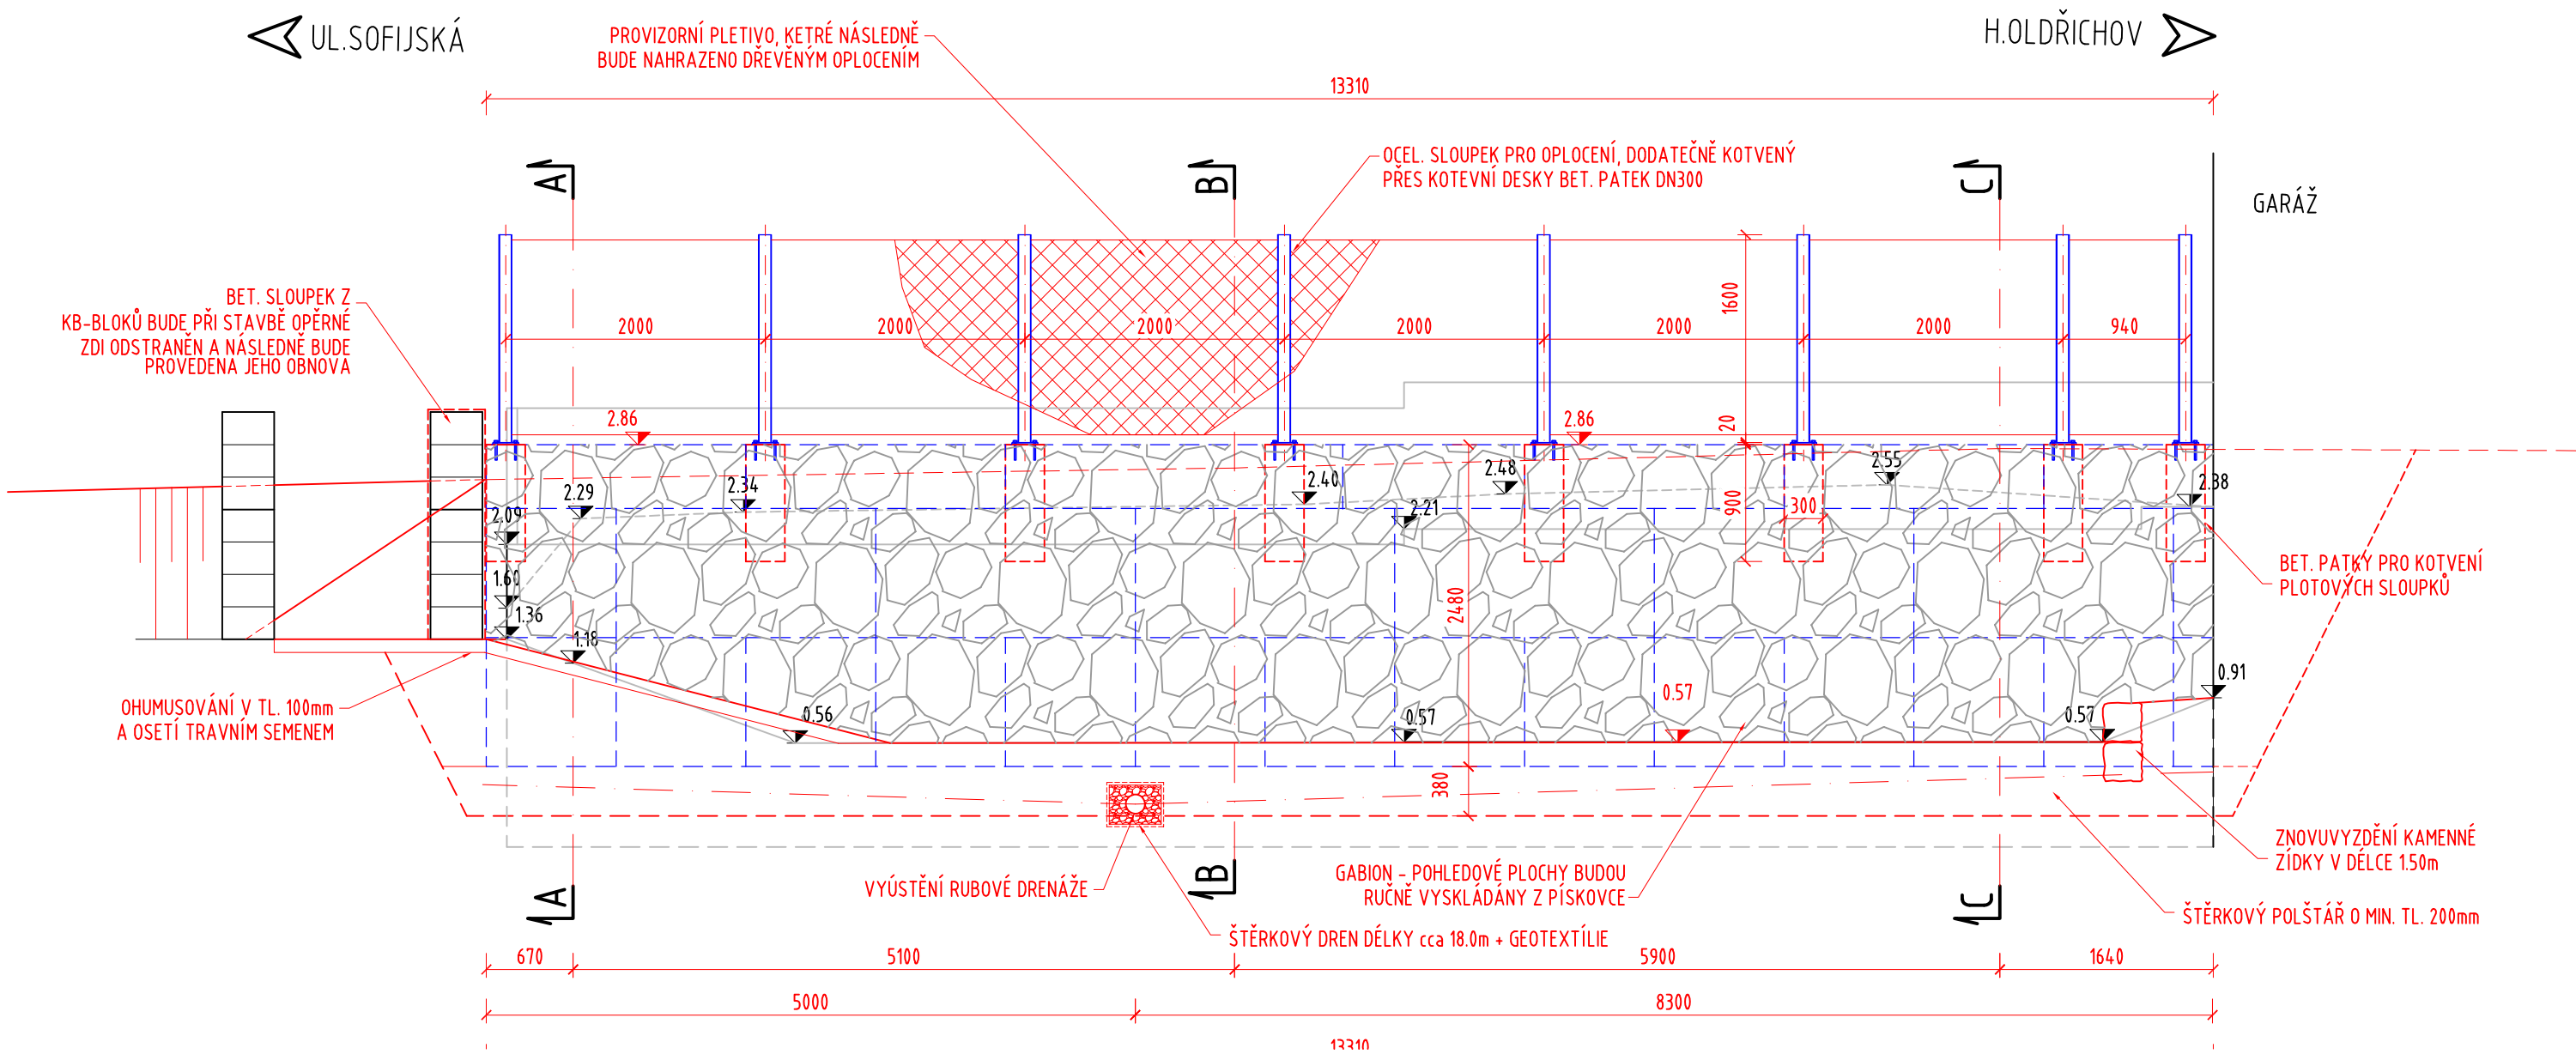

POZNÁMKA:

- PŘED ZAHÁJENÍM PRACÍ BUDOU VYTÝČENY VŠECHNY DOTČENÉ INŽENÝRSKÉ SÍTĚ
- V PŘÍPADĚ, ŽE BUDE PŘI VÝKOPOVÝCH PRACÍCH OBNAŽEN NTL PLYNOVOD, BUDE OCHRÁNĚN DLE POKYNŮ SPRÁVCE
- KAMENNÉ BLOKY Z DEMOLICE OPĚRNÉ ZDI JE MAJETKEM MAJITELE POZEMKU P.Č. 1384/5 - MATERIÁL BUDE SLOŽEN NA POZEMKU P.Č. 1384/5 DLE POKYNŮ MAJITELE
- ROZTEČE BET. PATEK PRO OSAZENÍ OPLOČENÍ BUDOU UPŘESNĚNY NA STAVBĚ PO DOHODĚ S MAJITELEM PŘILEHLÉHO POZEMKU P.Č. 1384/5
- V RÁMCI STAVBY BUDE V KORUNĚ OPĚRNÉ ZDI OSAZENO PROVIZORNÍ OPLOČENÍ, KTERÉ BUDE NÁSLEDNĚ MAJITELEM POZEMKU P.Č. 1384/5 NAHRAZENO DŘEVĚNÝM OPLOČENÍM. NÁKLADY ZA DŘEVĚNÉ OPLOČENÍ BUDE HRADIT MAJITEL POZEMKU P.Č. 1384/5. DŘEVĚNÉ OPLOČENÍ BUDE NAVAZOVAT NA STÁVAJÍCÍ OPLOČENÍ DANÉHO POZEMKU A BUDE PROVEDENO V PODOBNÉM DUCHU.
- PŘESNOST VYTÝČENÍ A GEOMETRICKÉ ODCHYLKY PŘI PROVÁDĚNÍ MUSÍ SPLŇOVAT POŽADAVKY ČSN 73 0420 (ČÁST 1: ZÁKLADNÍ POŽADAVKY A ČÁST 2: VYTÝČOVACÍ ODCHYLKY) A TKP

SOUŘADNICOVÝ SYSTÉM: S-JTSK
VÝŠKOVÝ SYSTÉM: Bpv

SO 251

<div><div>RAI</div><div>PROJEKT</div><div>MOSTY A INŽENÝRSKÉ KONSTRUKCE</div></div> <div>Pod Vodárnou 4746 466 05 Jablonec nad Nisou +420 734 158 363</div>	vypracoval	ING.R.LOUTHANOVÁ	investor	SM DĚČÍN
	zodp. projektant	ING.R.LOUTHANOVÁ	zak. číslo	20-024
	akce : Oprava opěrné zdi v ul. Albánská, Děčín - Podmokly		datum	12/2020
			stupeň	DSP, PDPS
			měřítko	1:50
			č. přílohy:	paré:
	příloha:	Pohled na opěrnou zeď	D.5.	

Oprava opěrné zdi