



ŘEZ C - C' - PAVILON "A"

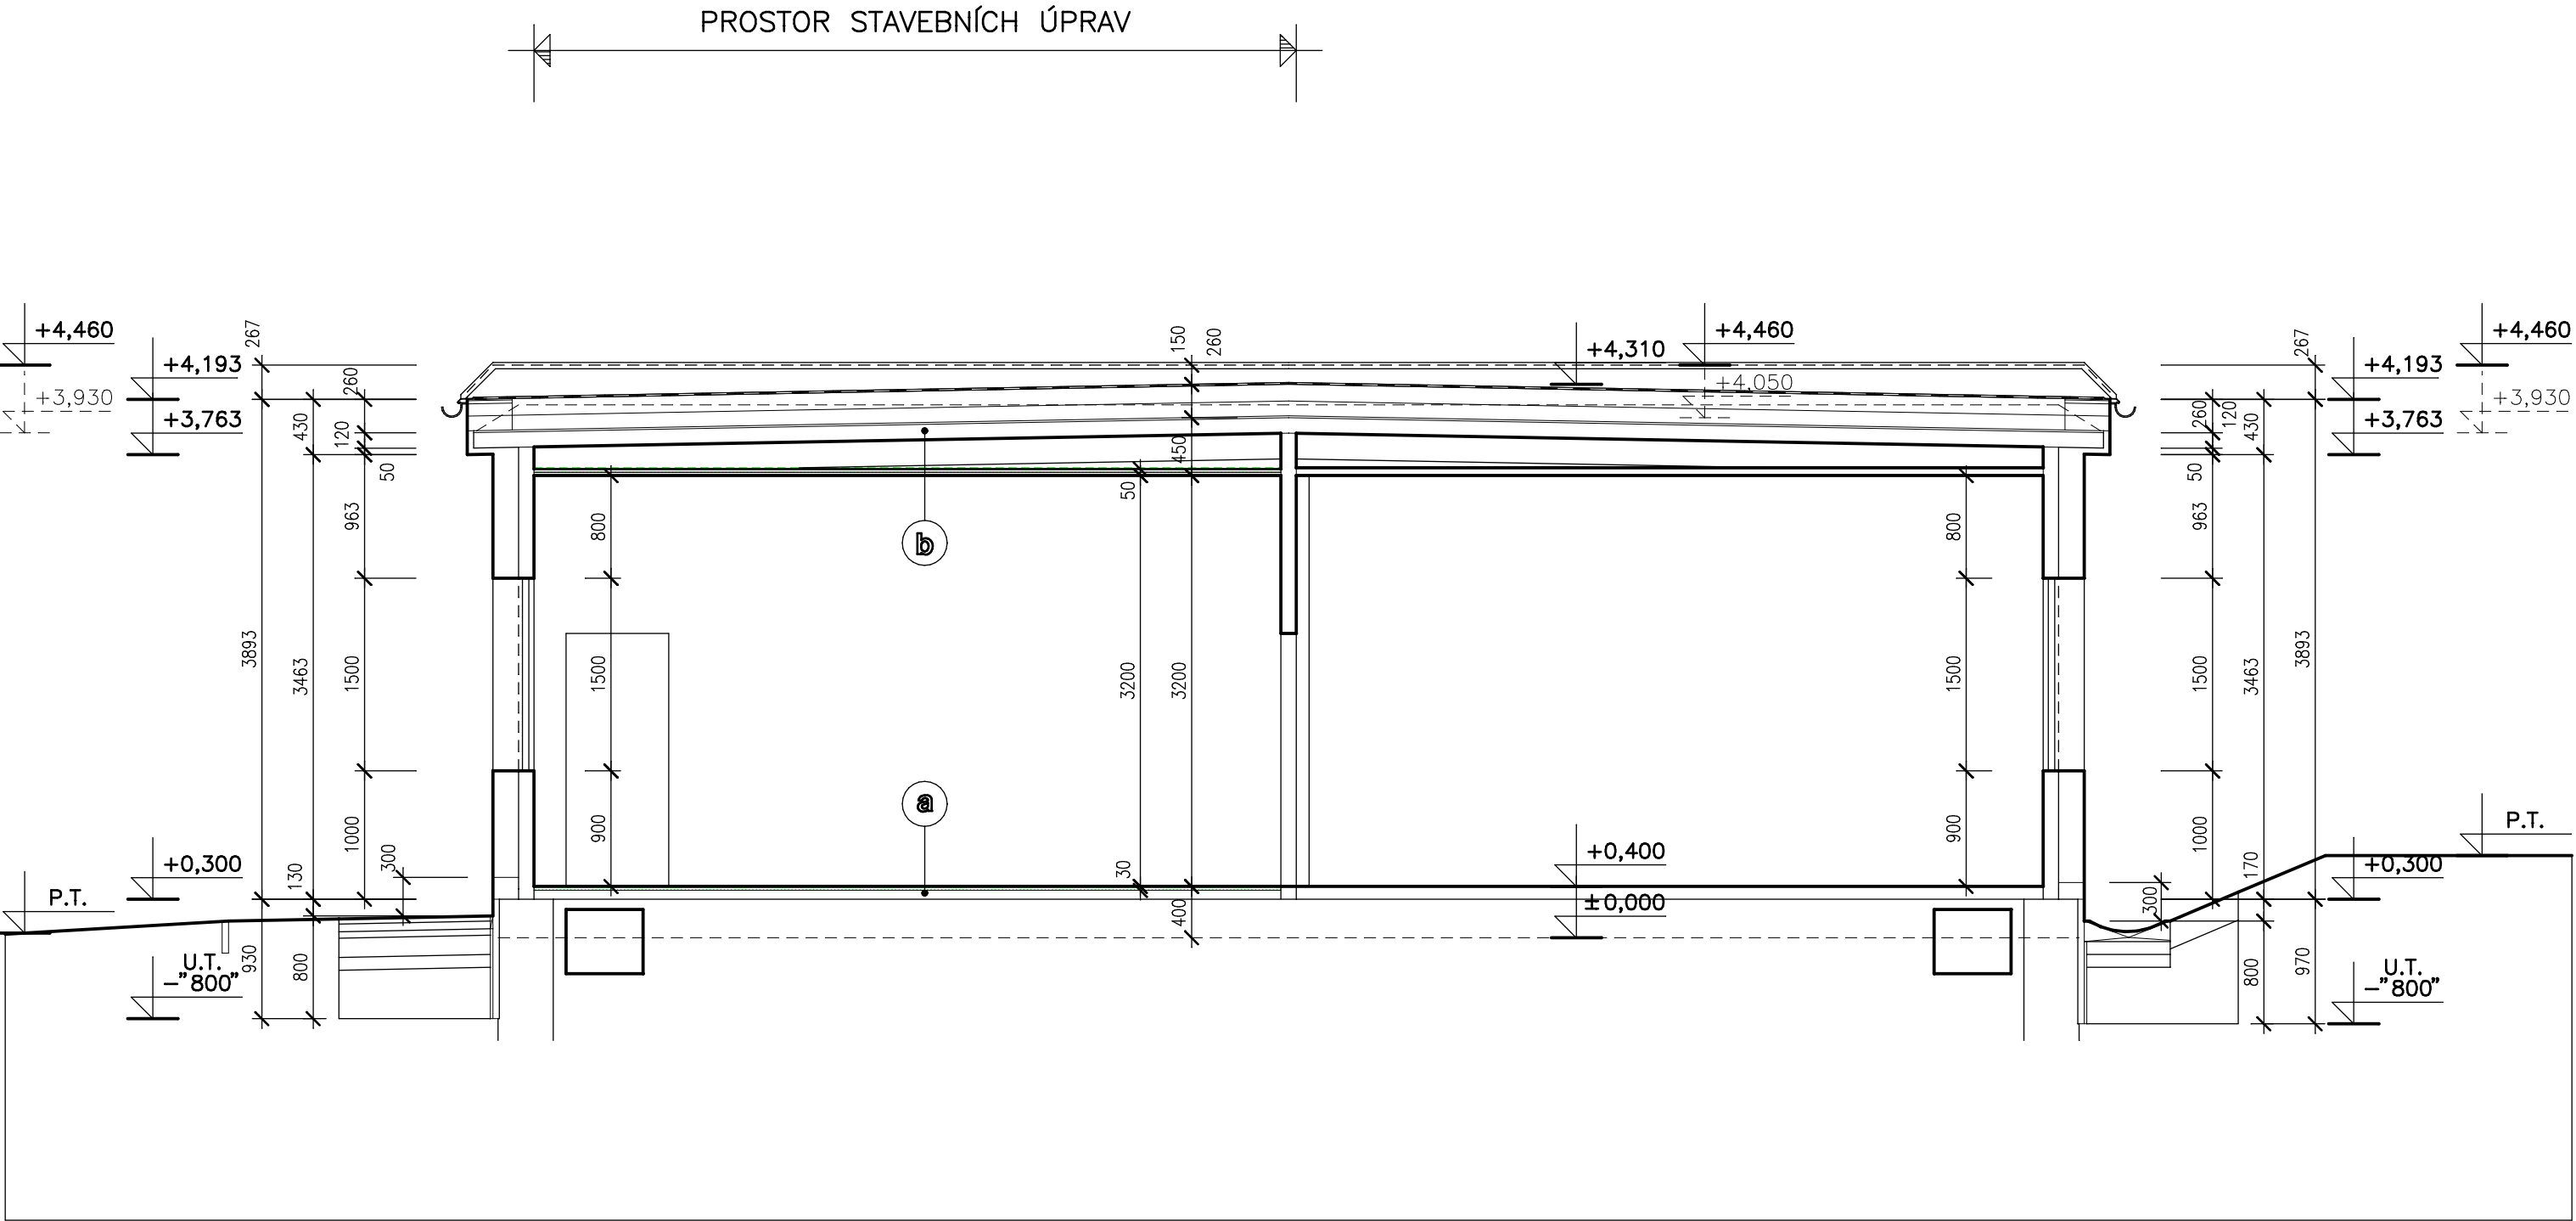


ŘEZ D - D' - PAVILON "A" + SPOJOVACÍ CHODBA

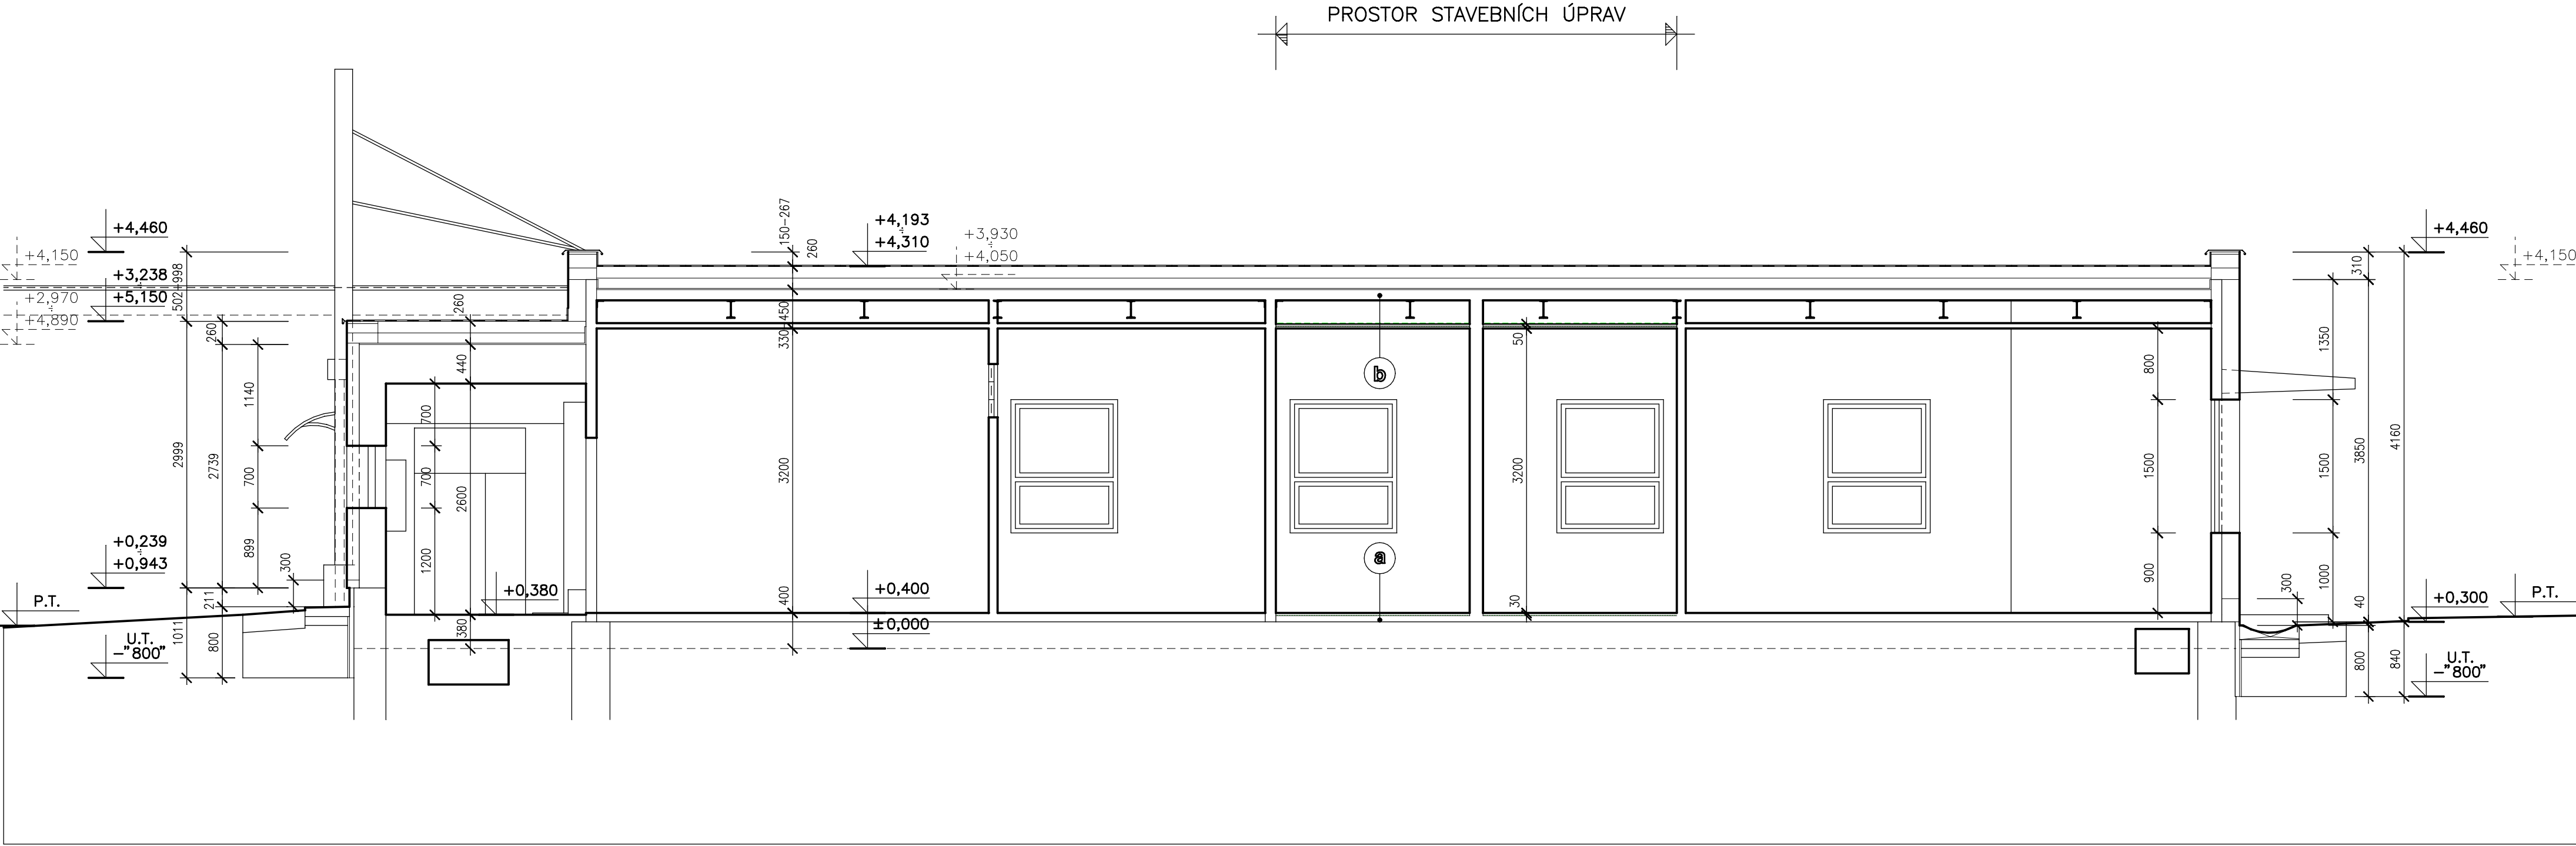

## SKLADBY

- a** ● VYBOURÁNÍ STÁVAJÍCÍ KONSTRUKCE PODLAHY (KERAMICKÁ DLAŽBA) V TL. cca 30 mm
- NOVÁ KONSTRUKCE PODLAHY TL. cca 30 mm (VYROVNÁVACÍ POTĚR + NÁŠLAPNÁ VRSTVA)
- STÁVAJÍCÍ KONSTRUKCE PODLAHY
- b** ● VYBOURÁNÍ STÁVAJÍCÍ KONSTRUKCE PODHLEDU - DŘEVĚNÝ ROŠT + ORLEN DESKY + TEPELNÁ IZOLACE Z MINERÁLNÍ PLSTI
- STÁVAJÍCÍ STŘEŠNÍ NOSNÁ KONSTRUKCE Z POLYSTYRENBETONOVÝCH PANELŮ TL. 120 mm
- STÁVAJÍCÍ NOSNÉ OCELOVÉ STŘEŠNÍ NOSNÍKY - VZDUCHOVÁ NEVĚTRANÁ MEZERA
- NOVÁ ZAVĚŠENÁ KONSTRUKCE SÁDROKARTONOVÉHO PODHLEDU Z DESEK TL. 12,5 mm NA KOVOVÉM ROŠTU

## SITUAČNÍ SCHEMA OBJEKTŮ

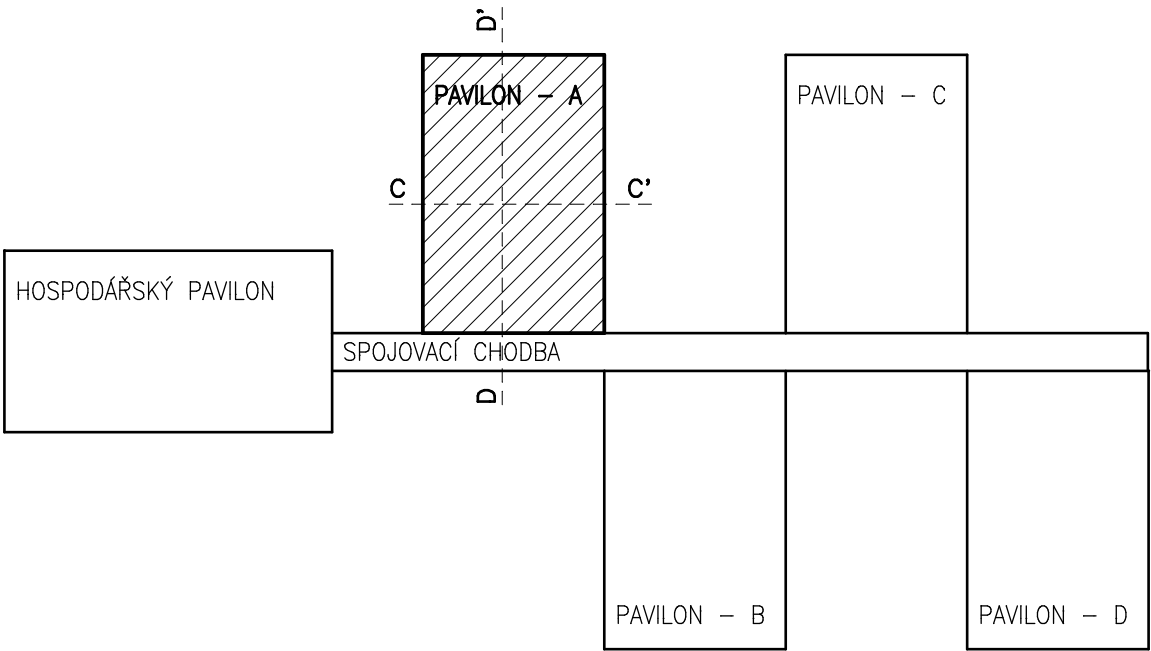

±0,000 = 172,50

PROJEKTANT :	PETR VACHULKA	PROJEKTOVÁ ČINNOST VE VÝSTAVBĚ	
INVESTOR :	STATUTÁRNÍ MĚSTO DĚČÍN, MÍROVÉ NÁM. 1175/5, DĚČÍN IV-PODMOKLY, 40502 DĚČÍN	<b>PETR VACHULKA</b>	
MĚSTSKÝ ÚŘAD :	DĚČÍN	DLOUHÁ č.p.17	
KRAJ :	ÚSTECKÝ	IČO : 432 43 070, tel. 476704584	
AKCE :	ZATEPLENÍ OBJEKTU	HORA SVATÉ KATEŘINY 435 46	
	A MODERNIZACE SOCIÁLNÍCH ZAŘÍZENÍ	FORMÁT:	8 A4
	<b>MATEŘSKÁ ŠKOLA DC XXXIII</b>	DATUM :	PROSINEC 2019
	K. H. BOROVSKÉHO 336 - BOLETICE NAD LABEM - DĚČÍN	STUPEŇ:	PROVÁDĚNÍ STAVBY
SO 02 - MODERNIZACE SOCIÁLNÍCH ZAŘÍZENÍ - PAVILON A		ČÍSLO ZAKÁZKY:	2019/V-29
OBSAH :	ŘEZY C - C', D - D'	MĚŘÍTKO:	ČÍSLO VÝKRESU:
		1 : 50	02-D.1.1.3