



PŮDORYS M1:50

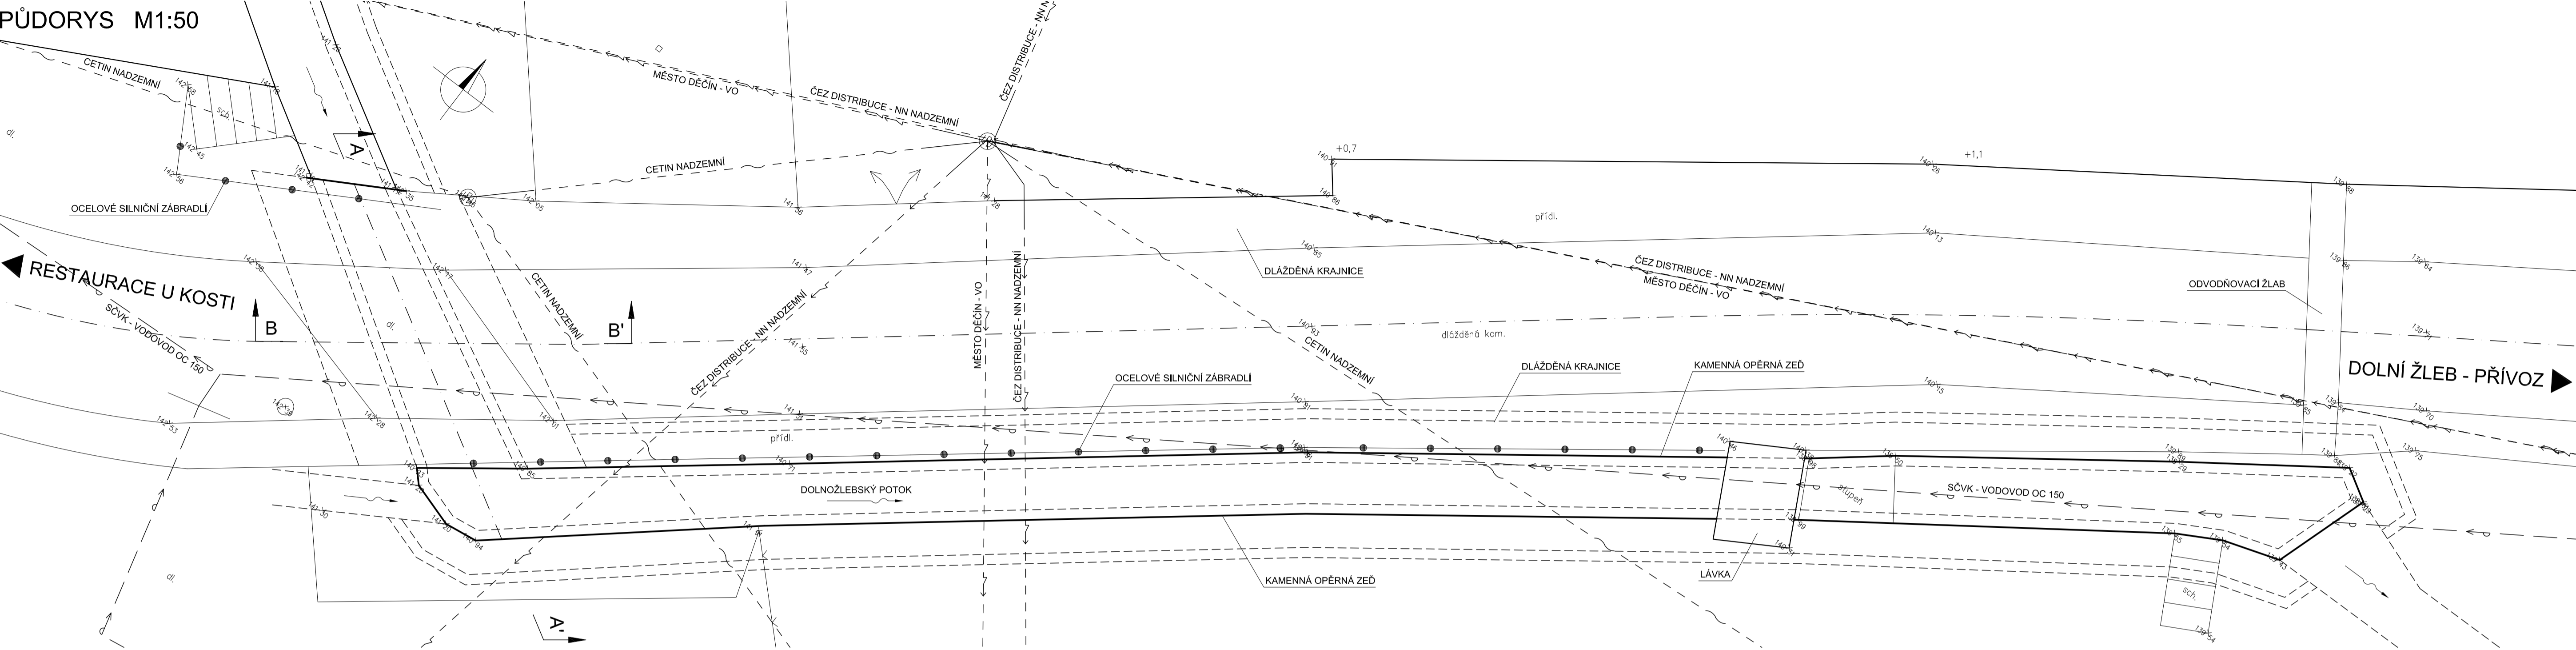


POHLED M1:50

RESTAURACE U KOSTI

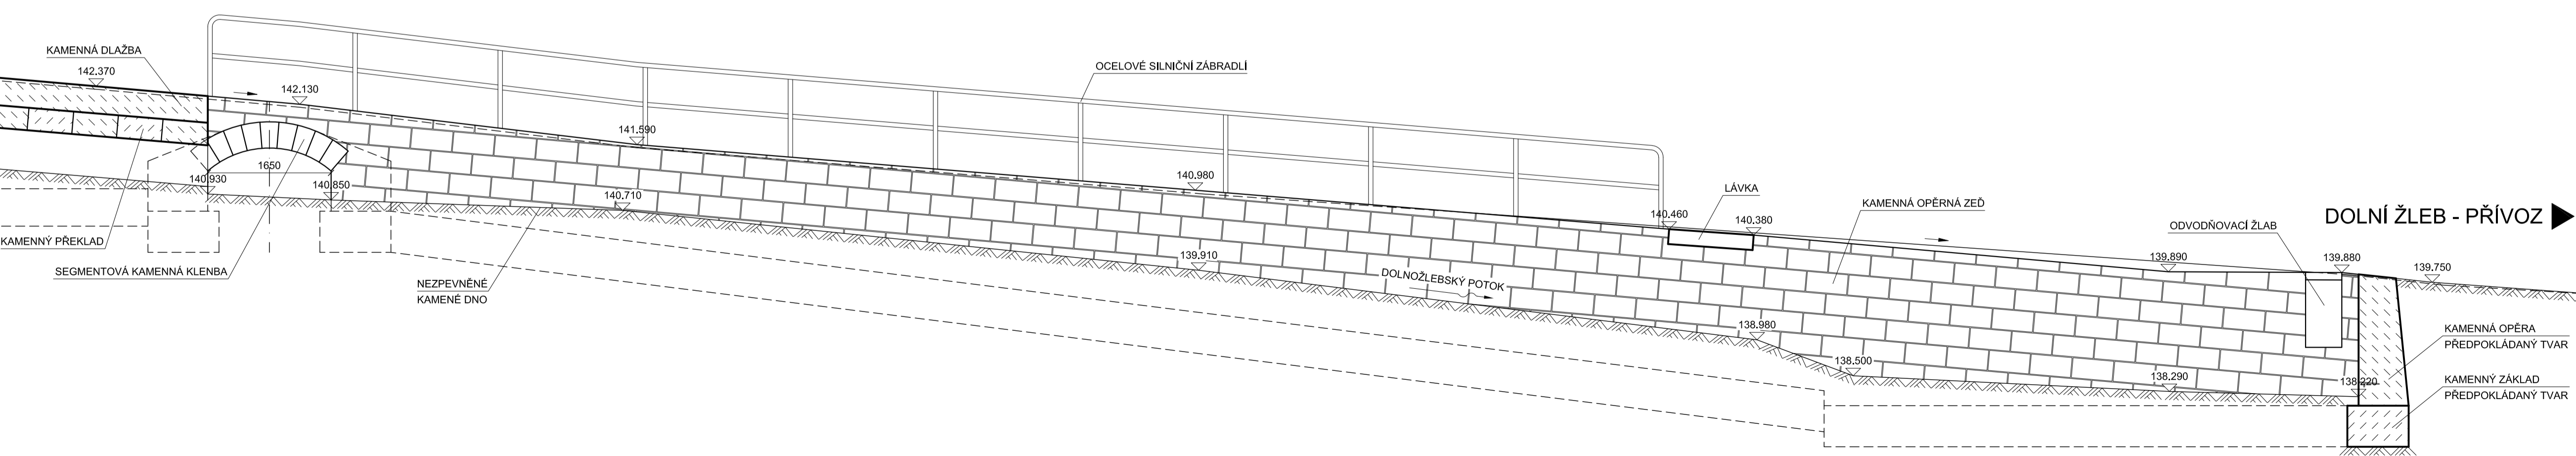


PŘÍČNÝ ŘEZ A-A' M1:50

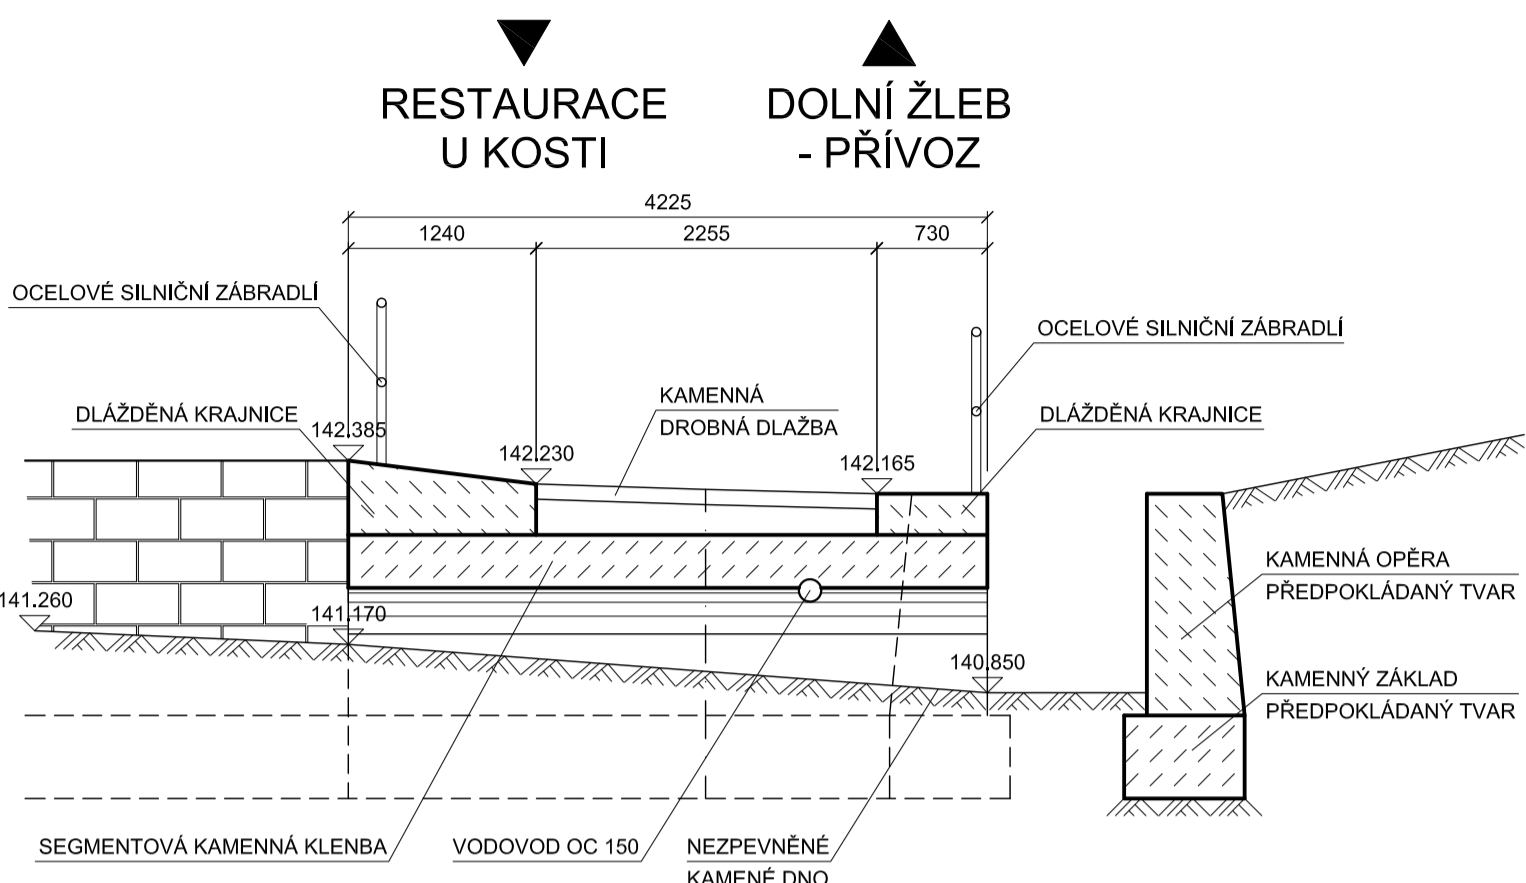

POZNÁMKA:

DIMENZE SKRYTÝCH TVARŮ SPODNÍ STAVBY JSOU PŘEDPOKLÁDANÉ A NEMUSÍ BYT SHODNÉ SE STÁVAJÍCÍM STAVEM. SKUTEČNOST MUŽE BYT ODLIŠNÁ.

PODÉLNÝ ŘEZ B-B' M1:50

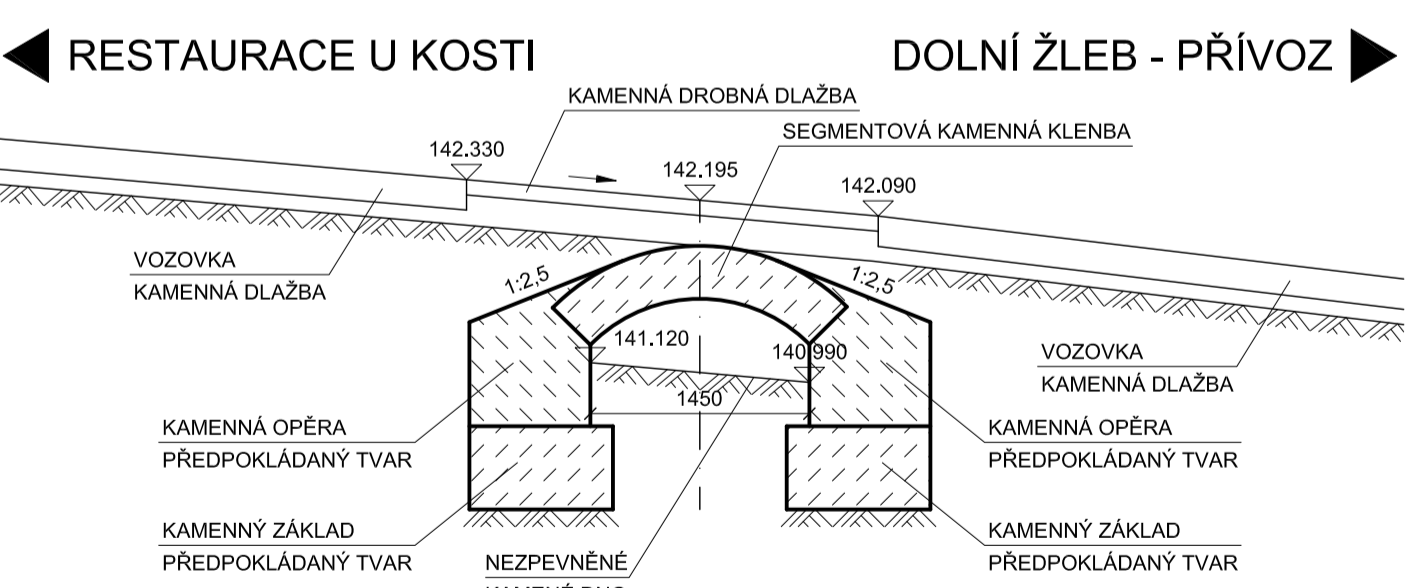

SOUŘADNICOVÝ SYSTÉM S-JTSK
VÝŠKOVÝ SYSTÉM BpV

INVESTOR

STATUTÁRNÍ MĚSTO DEČÍN

Mírové nám. 1175/5, 405 38 Dečín IV

SO 207 OPRAVA OPĚRNÝCH ZDÍ A PROPUSTKU U ČP. 78

STAVBA		OPRAVA OPĚRNÝCH ZDÍ PODÉL POTOKA A PROPUSTKU POD KOMUNIKACÍ U ČP. 78 DOLNÍ ŽLEB		S.A.W. CONSULTING s.r.o.	
PRAHA 2324, 407 47 Varnsdorf		STŘEDSKO UL. BOŽEŠICKÁ 216/34, 400 01 Ústí n. L.		web: www.sawconsulting.cz e-mail: info@sawconsulting.cz	
VYPRACOVAL	ZODPOVĚDNÝ PROJEKTANT	TECHNICKÁ KONTROLA	INVESTOR	STATUT. MĚSTO DEČÍN	
ZLATÁ BRADÁČOVÁ, DIS.	JAROSLAV ZAVADIL, DIS.	ING. LIBOR VÝKOUKAL	ZAKÁZKOVÉ ČÍSLO	2021-037	
11/2021		TP		1:50	
MĚŘITKO		Č. PŘÍLOHY		PARÉ	
STÁVAJÍCÍ STAV - DISPOZIČNÍ VÝKRES		2			