



PŮDORYS M1:50

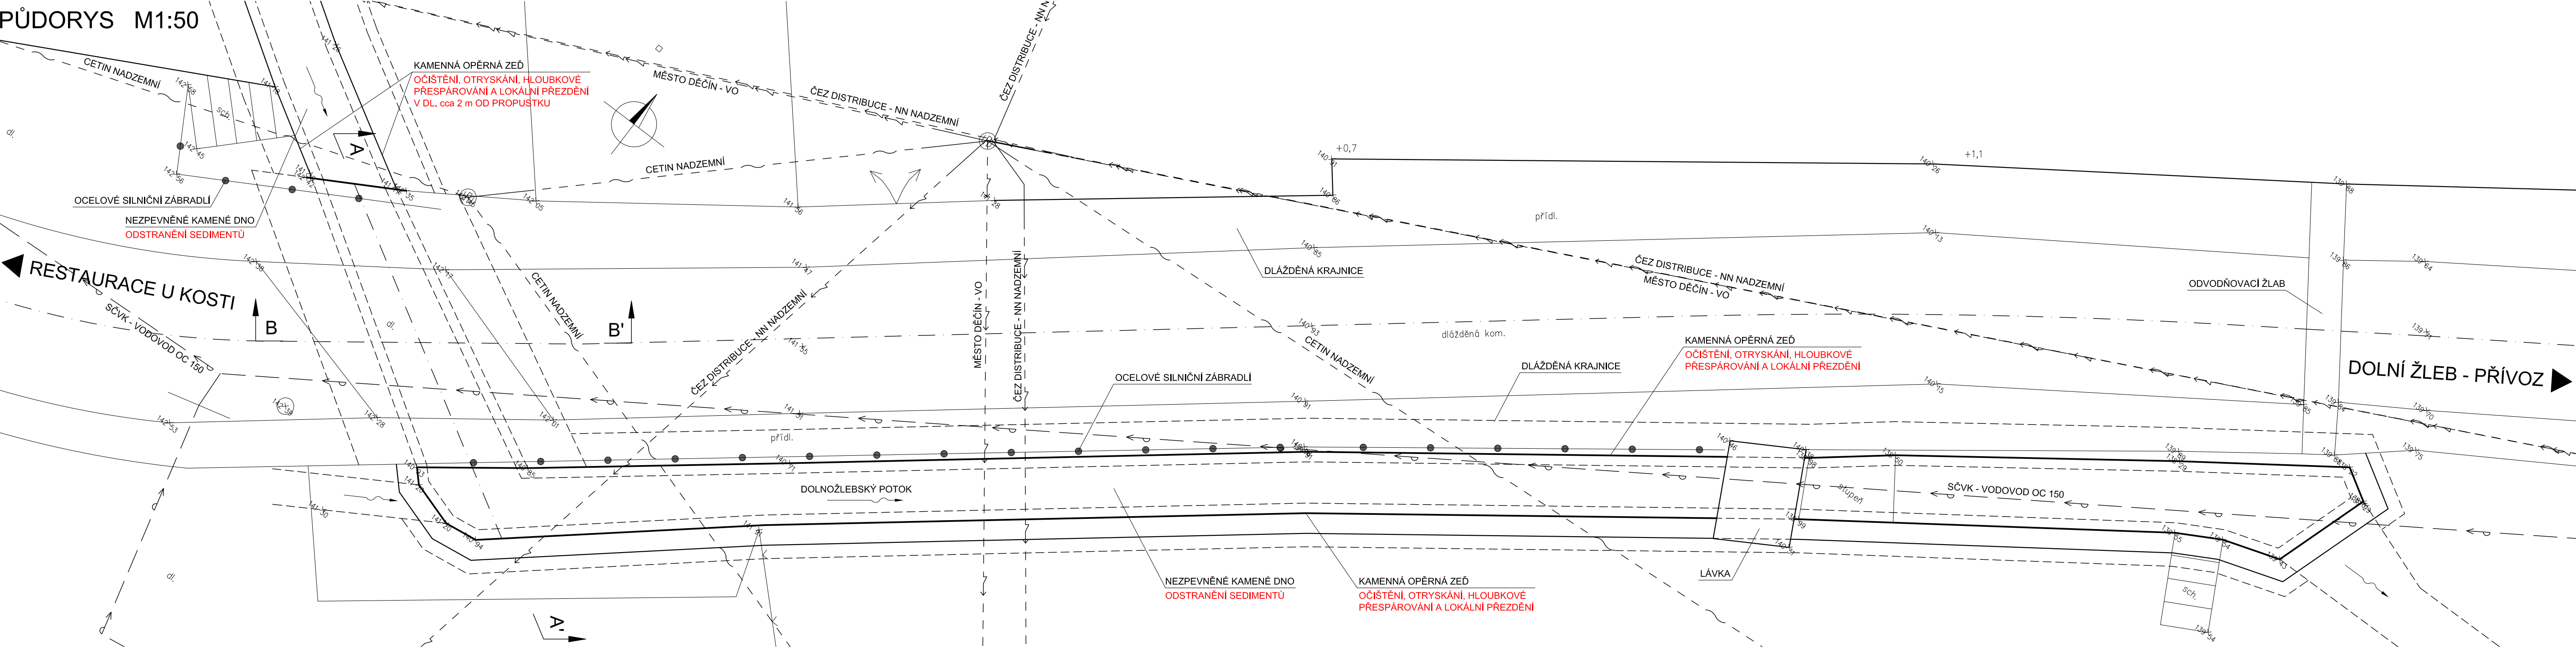


POHLED M1:50

RESTAURACE U KOSTI

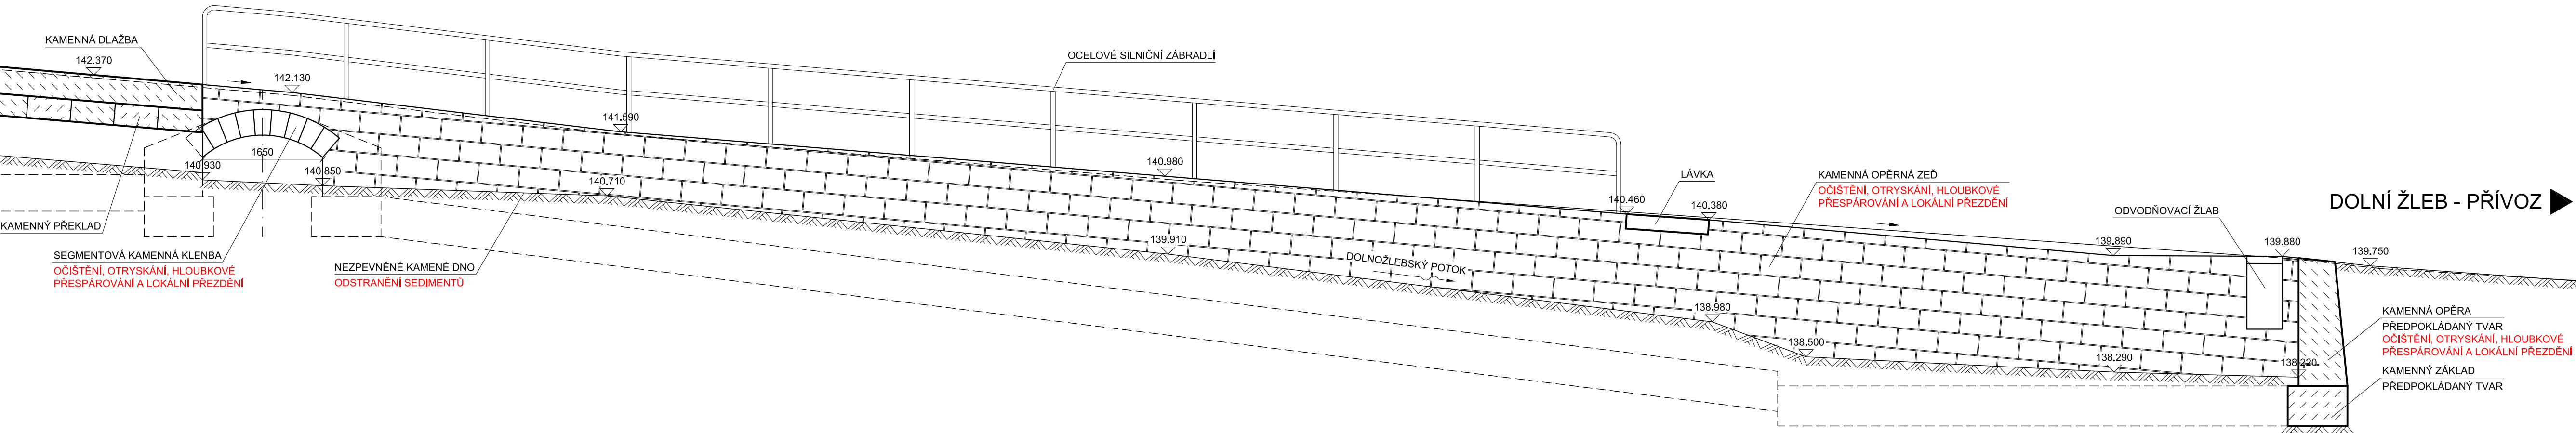


PŘÍČNÝ ŘEZ A-A' M1:50

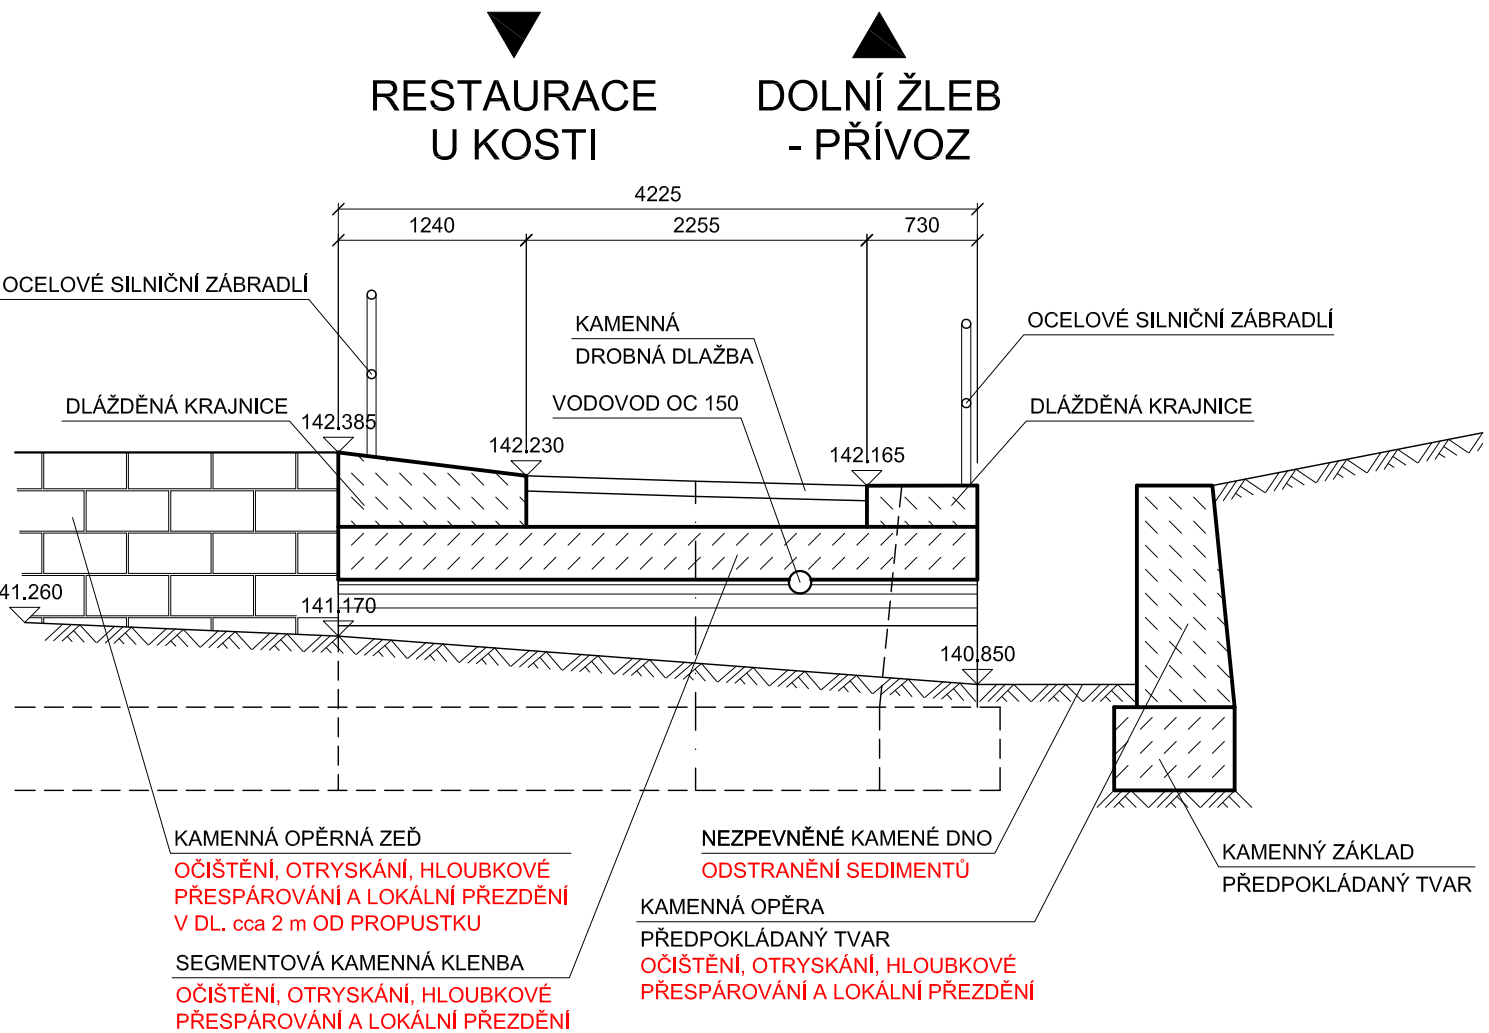

POZNÁMKA:

DIMENZE SKRYTÝCH TVARŮ SPODNÍ STAVBY JSOU PŘEDPOKLÁDANÉ A NEMUSÍ BYT SHODNÉ SE STÁVAJÍCÍM STAVEM. SKUTEČNOST MŮŽE BYT ODLIŠNÁ.

PODÉLNÝ ŘEZ B-B' M1:50

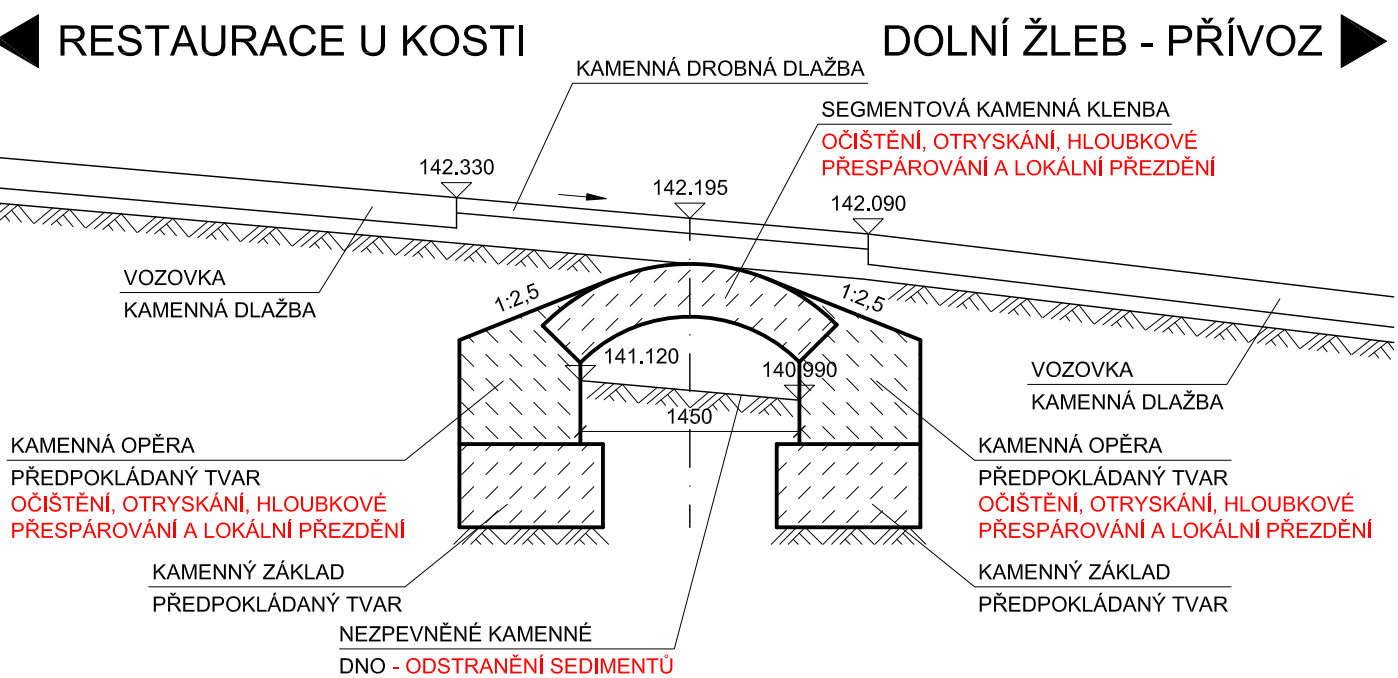


SOUŘADNICOVÝ SYSTÉM S-JTSK  
VÝŠKOVÝ SYSTÉM Bp<sub>v</sub>

INVESTOR

STATUTÁRNÍ MĚSTO DĚČÍN

Mírové nám. 1175/5, 405 38 Dáčín IV




SO 207

OPRAVA OPĚRNÝCH ZDÍ A PROPUSTKU U ČP. 78

STAVBA

OPRAVA OPĚRNÝCH ZDÍ PODÉL POTOKA  
A PROPUSTKU POD KOMUNIKACÍ  
U ČP. 78 DOLNÍ ŽLEB



S.A.W. CONSULTING s.r.o.

Praha 2324, 407 47 Varnsdorf  
středisko UL: Božehácká 216/34, 400 01 Ústí n. L.  
web: [www.sawconsulting.cz](http://www.sawconsulting.cz) e-mail: [info@sawconsulting.cz](mailto:info@sawconsulting.cz)

VYPRACOVAL	ZODPOVĚDNÝ PROJEKTANT	TECHNICKÁ KONTROLA	INVESTOR	STATUT. MĚSTO DĚČÍN
ZLATA BRADÁČOVÁ, DIS.	JAROSLAV ZAVADIL, DIS.	ING. LIBOR VYKOUKAL	ZAKÁZKOVÉ ČÍSLO	2021-037
			DATUM	11/2021
			STUPEŇ	TP
			MĚŘITKO	1:50
PŘÍLOHA			Č. PŘÍLOHY	PARE
NOVÝ STAV - DISPOZIČNÍ VÝKRES			3	