


OPRAVA OPĚRNÝCH ZDÍ PODÉL POTKA U ČP. 132 DOLNÍ ŽLEB

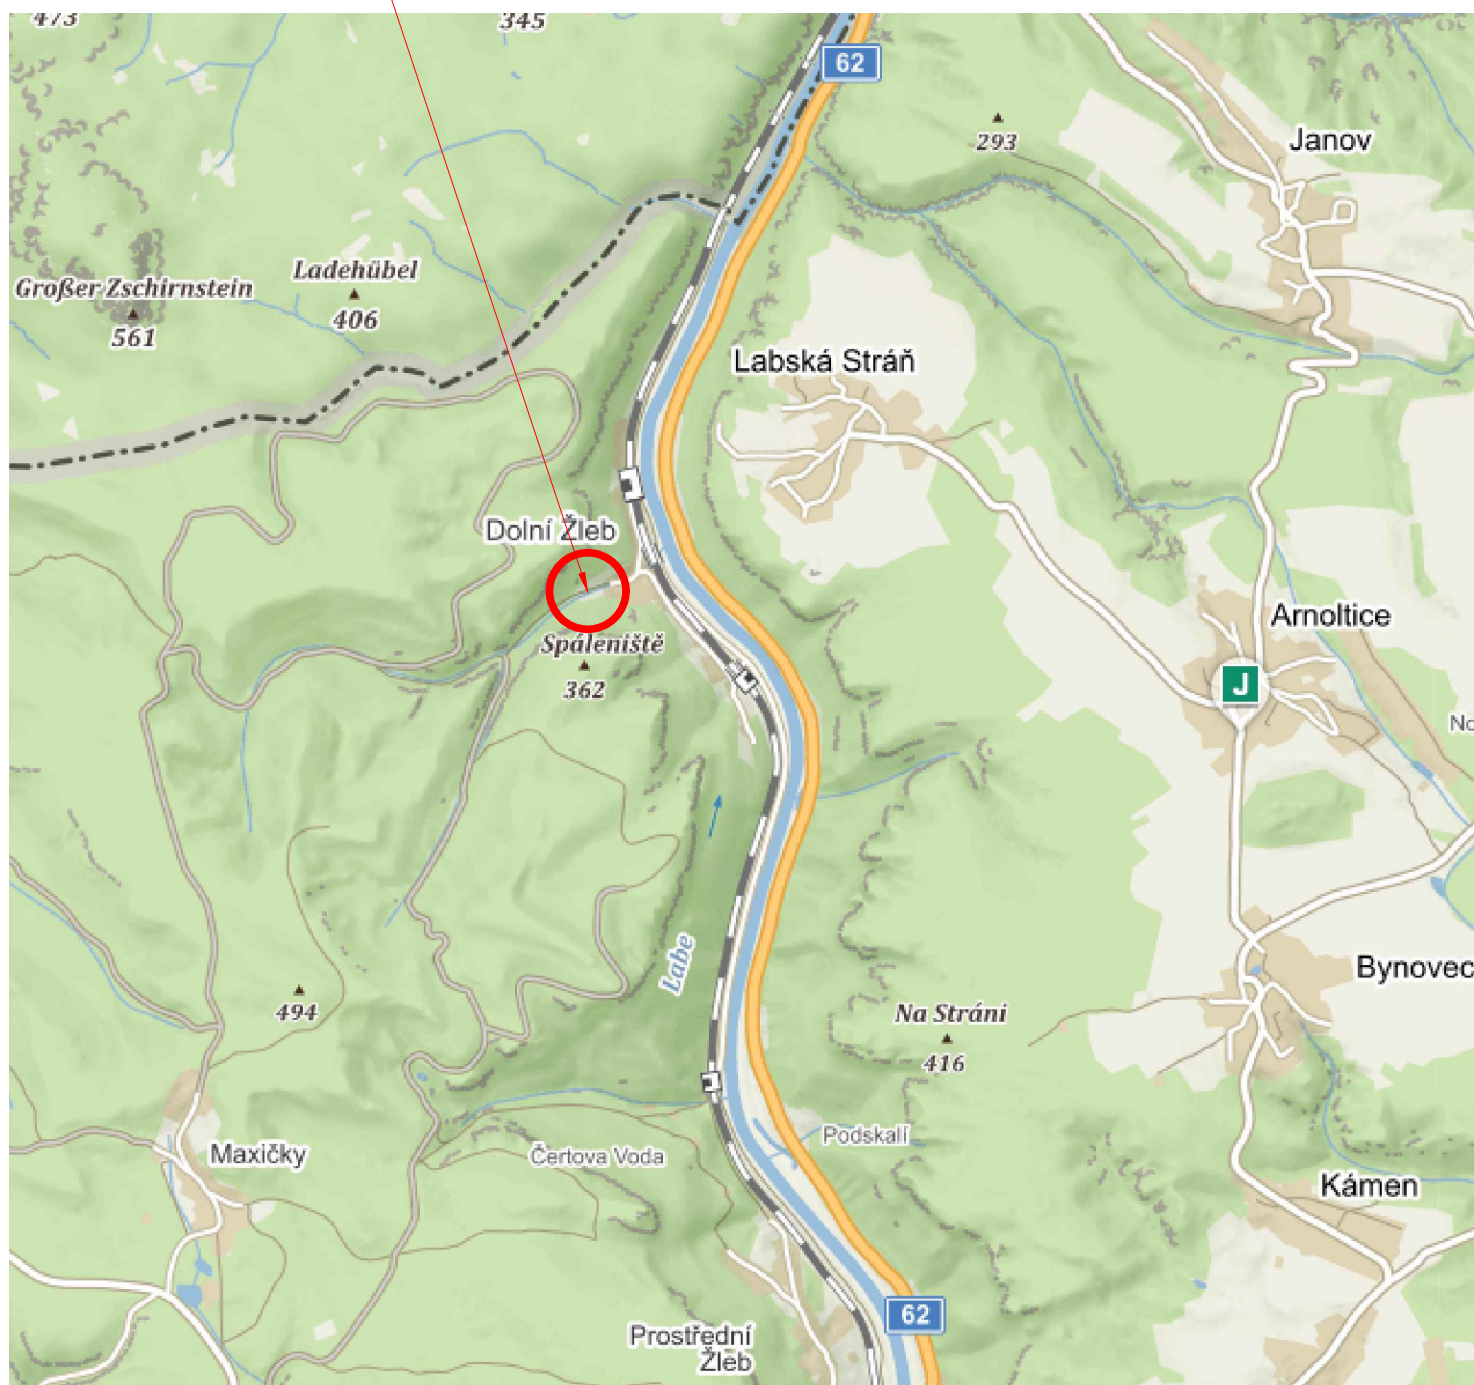

INVESTOR

STATUTÁRNÍ MĚSTO DĚČÍN

Mírové nám. 1175/5, 405 38 Děčín IV



STAVBA

OPRAVA OPĚRNÝCH ZDÍ PODÉL POTOKA U ČP. 132 DOLNÍ ŽLEB






S.A.W. CONSULTING s.r.o.

Prašná 2324, 407 47 Varnsdorf

středisko UL: Božtěšická 216/34, 400 01 Ústí n. L.

web: www.sawconsulting.cz

e-mail: info@sawconsulting.cz

VYPRACOVAL	ZODPOVĚDNÝ PROJEKTANT	TECHNICKÁ KONTROLA	INVESTOR	STATUT. MĚSTO DĚČÍN
ZLATA BRADÁČOVÁ, DIS.	JAROSLAV ZAVADIL, DIS.	ING. LIBOR VYKOUKAL	ZAKÁZKOVÉ ČÍSLO	2021-037
			DATUM	02/2022
			STUPEŇ	DSP/PDPS
			MĚŘÍTKO	-
PŘÍLOHA			ČÁST DOKUM.	Č. VÝKRESU
SITUAČNÍ VÝKRES ŠIRŠÍCH VZTAHŮ			C.1	