



PŮDORYS M1:100

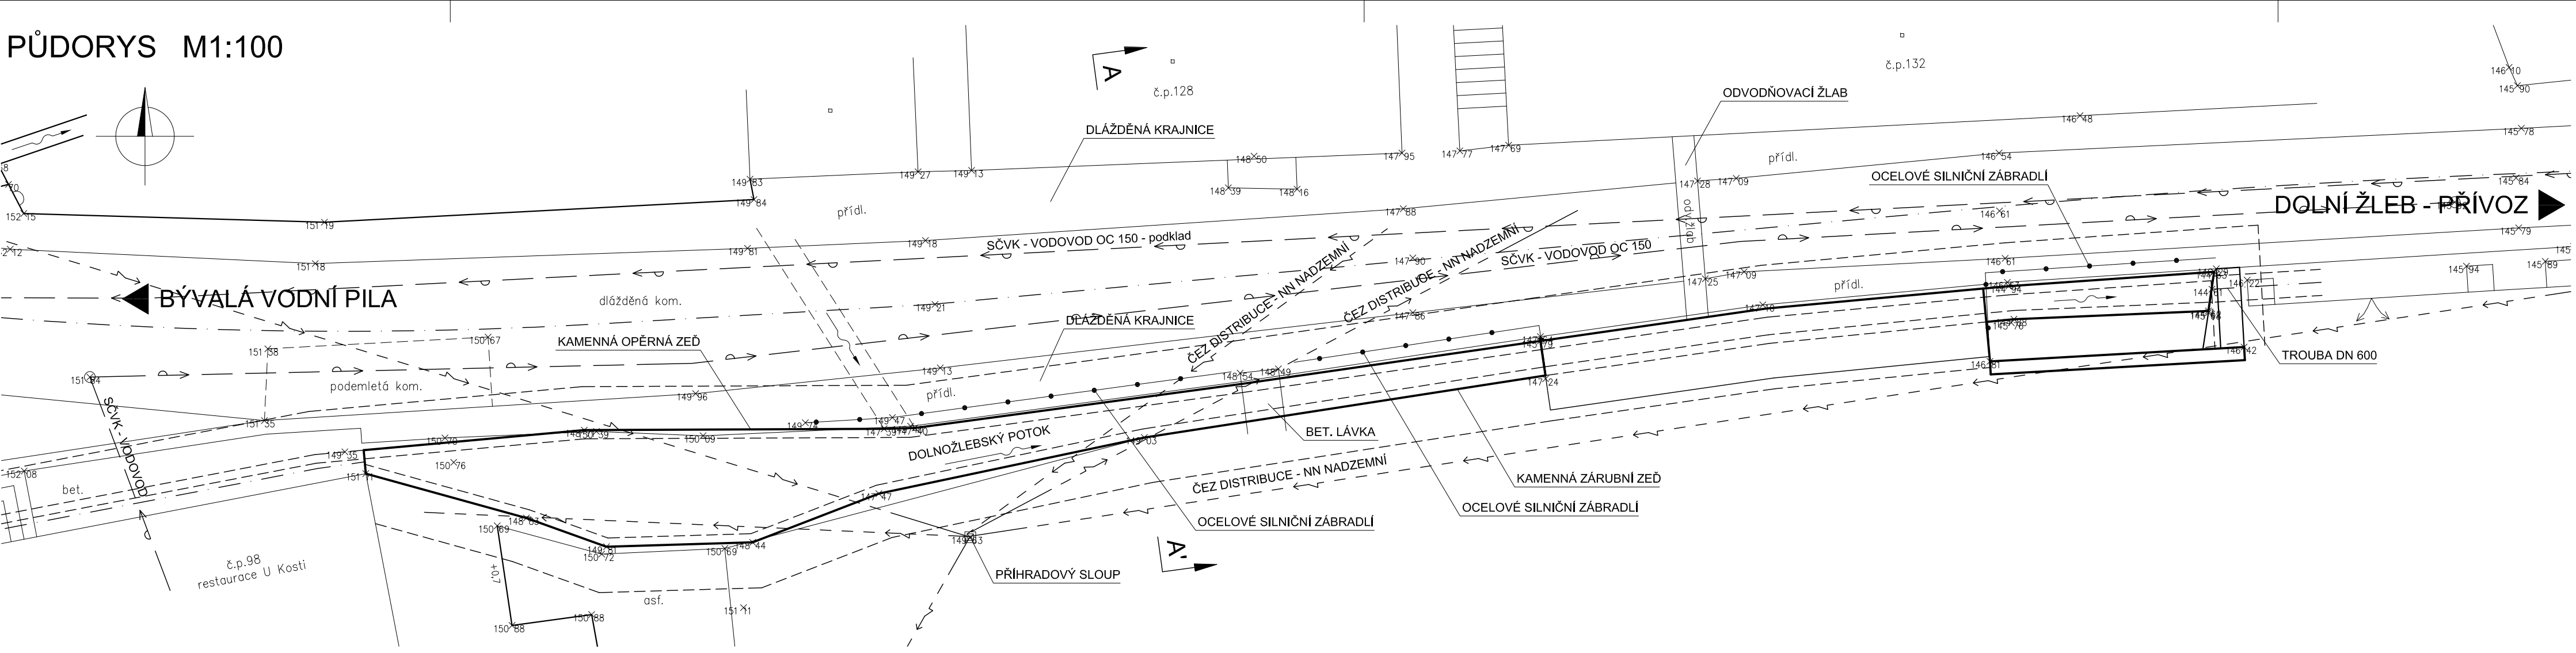


**POZNÁMKA:**  
DIMENZE SKRYTÝCH TVARŮ SPODNÍ STAVBY JSOU PŘEDPOKLÁDANÉ A NEMUSÍ BÝT SHODNÉ SE STÁVAJÍCÍM STAVEM. SKUTEČNOST MUŽE BÝT ODLIŠNÁ.


POHLED - OPĚRNÁ ZEĎ M1:100

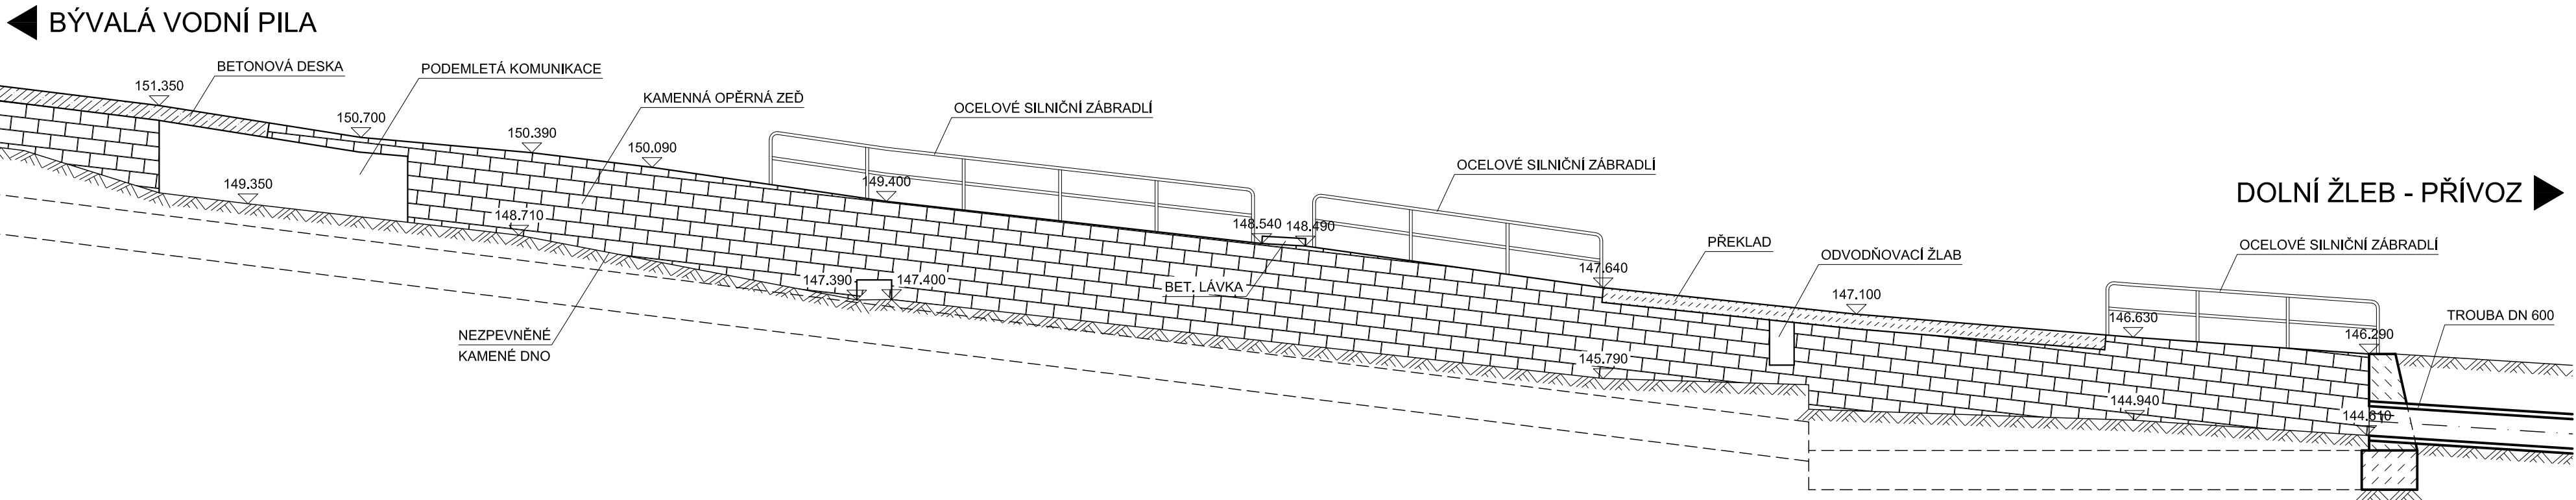

PŘÍČNÝ ŘEZ A-A' M1:50

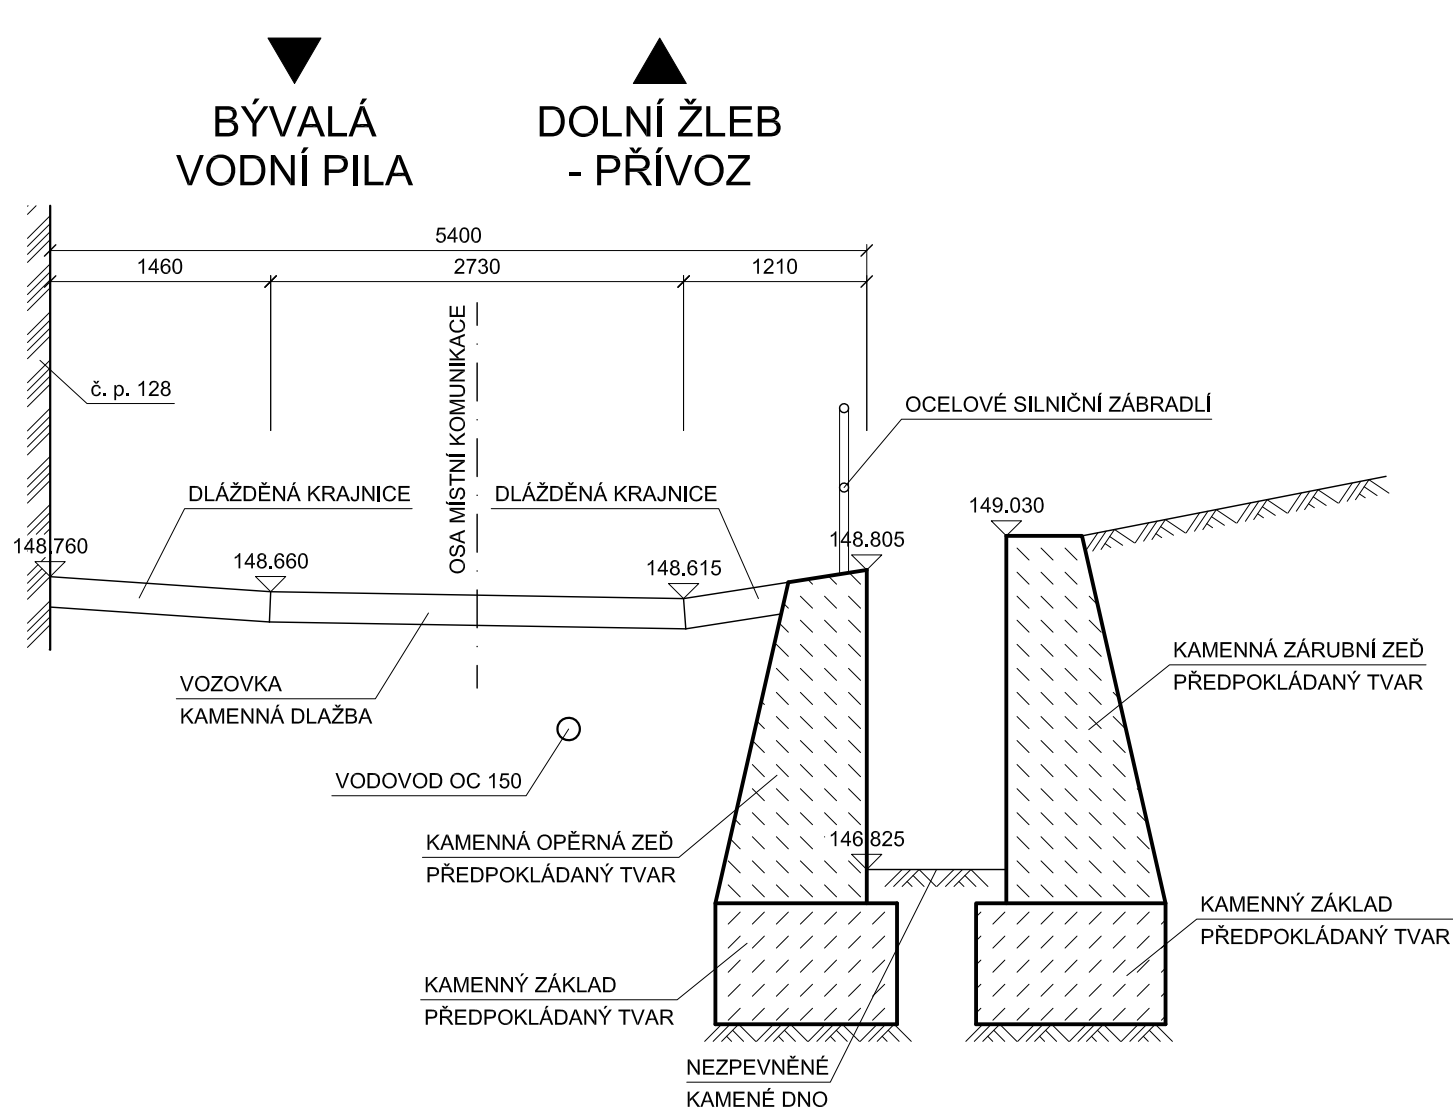


POHLED - ZÁRUBNÍ ZEĎ M1:100

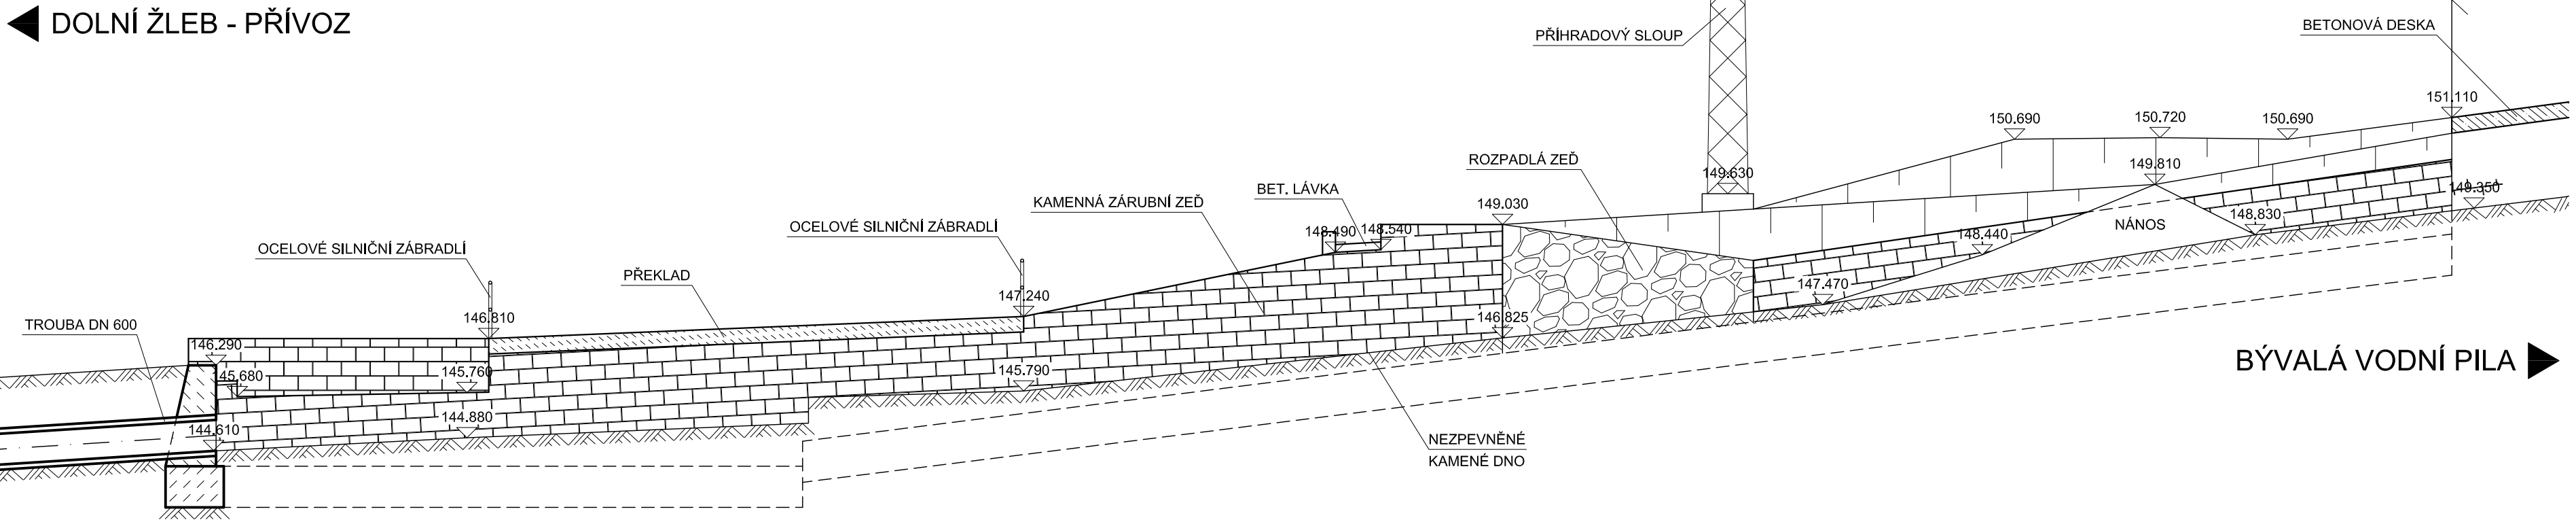

SOUŘADNICOVÝ SYSTÉM S-JTSK  
VÝŠKOVÝ SYSTÉM BpV

INVESTOR	
STATUTÁRNÍ MĚSTO DĚČÍN	
Mírové nám., 1175/5, 405 38 Děčín IV	

SO 211 OPRAVA OPĚRNÝCH ZDÍ U ČP. 132

STAVBA			 S.A.W. CONSULTING s.r.o.	
OPRAVA OPĚRNÝCH ZDÍ PODÉL POTOKA U ČP. 132 DOLNÍ ŽLEB			Pražská 2324, 407 47 Varnsdorf středisko UL: Božetěšická 216/34, 400 01 Ústí n. L. web: www.sawconsulting.cz e-mail: info@sawconsulting.cz	
VYPRACOVAL	ZODPOVĚDNÝ PROJEKTANT	TECHNICKÁ KONTROLA	INVESTOR	STATUT. MĚSTO DĚČÍN
ZLATA BRADÁČOVÁ, DIS.	JAROSLAV ZAVADIL, DIS.	ING. LIBOR VYKOUKAL	ZAKÁZKOVÉ ČÍSLO	2021-037
			DATUM	02/2022
			STUPĚN	DSP/PDPS
			MĚŘÍTKO	1:50, 1:100
PŘÍLOHA			ČÁST DOKUM.	Č. VÝKRESU
STÁVAJÍCÍ STAV - DISPOZIČNÍ VÝKRES			D.1.1	2