

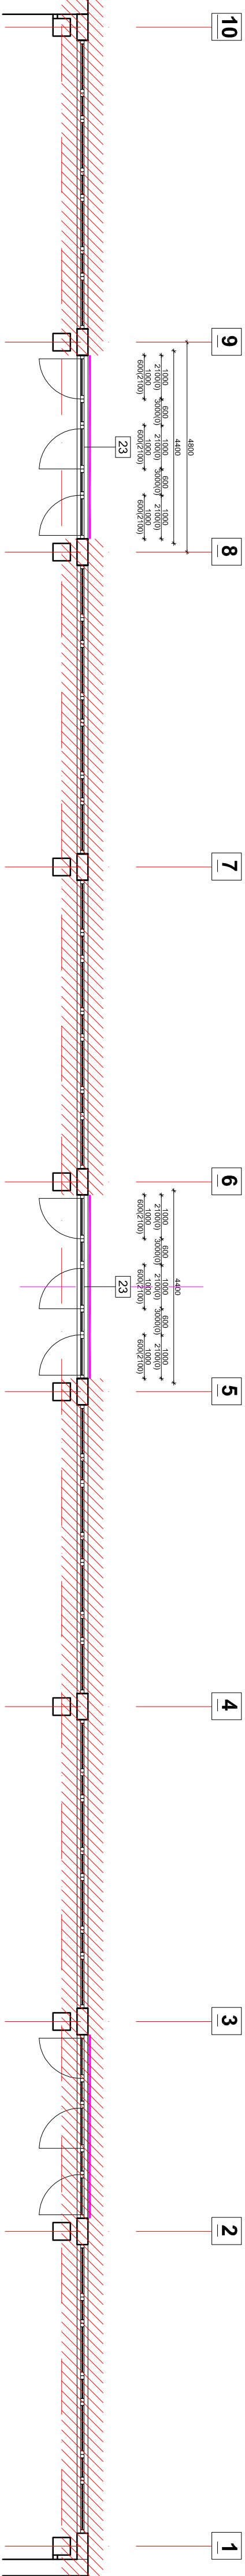




2.NP PAVILON B - OKNA JIŽ VYMĚNĚNA

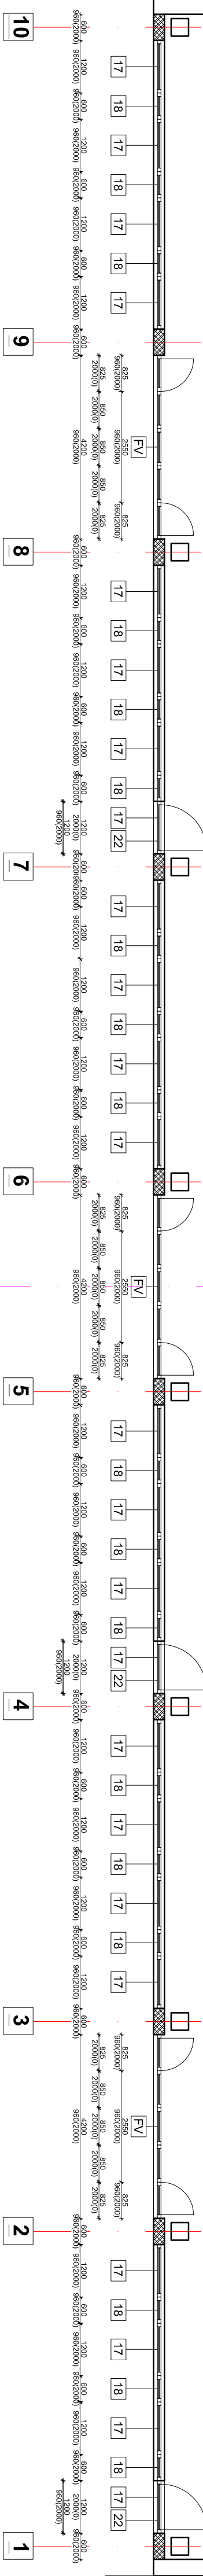

1.NP PAVILON B

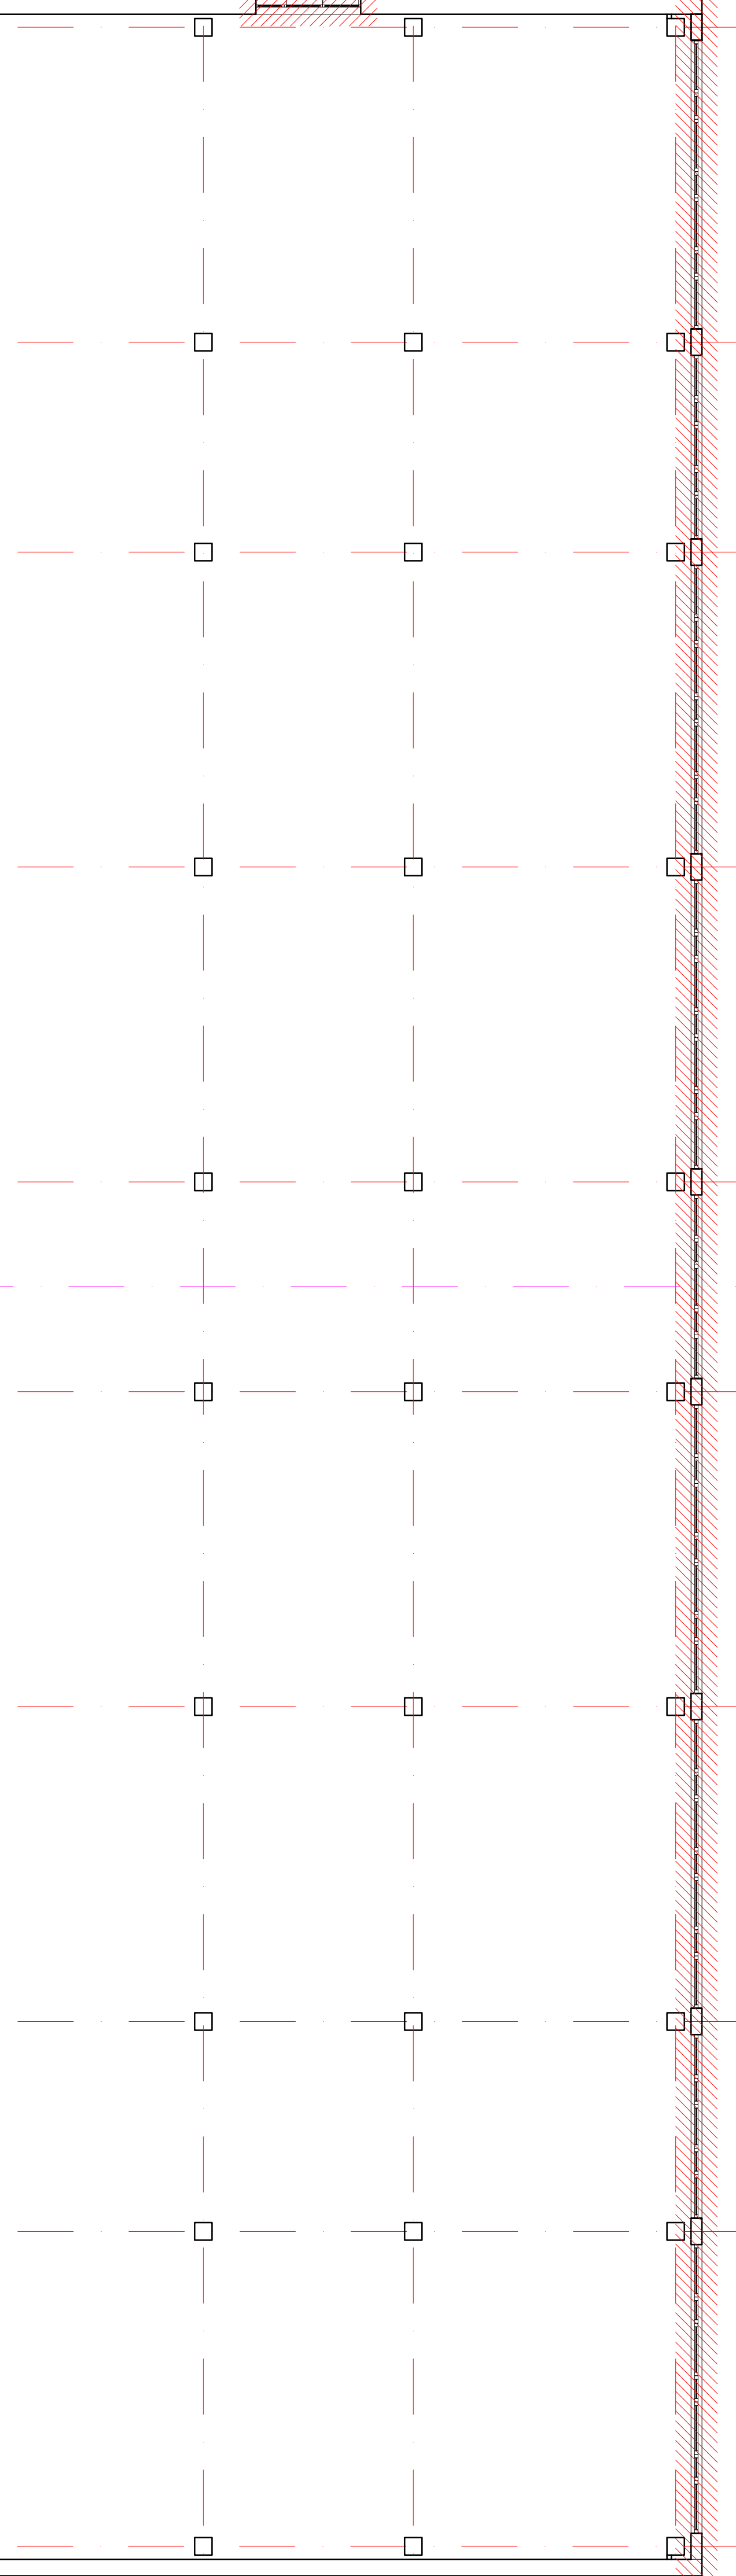

2.NP PAVILON B

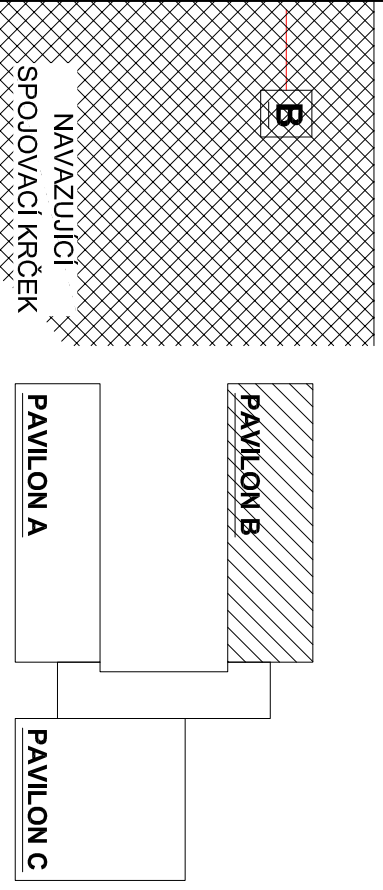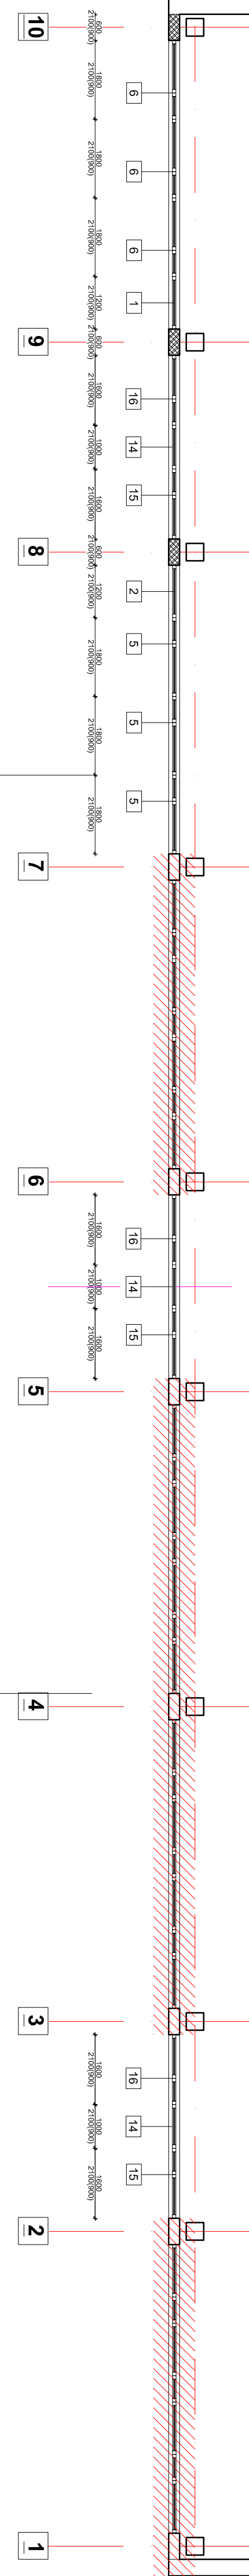

LEGENDA

- VYZNAČENÍ POZIC VYMĚNĚNÝCH FASÁDNÍCH VÝPLNÍ
- NAVRHOVANÉ DOZDÍVKY (UMÍSTĚNÍ PŘED NOSNÝMI SLoupY)
- POROBETONOVÉ TVÁRNICE tl. 300 mm, PLOCHA 9,76m2
- PROVEDENÉ POROBETONOVÉ DOZDÍVKY

POZNÁMKA

POZICE OZNAČENÉ ČISLY URČENÉ K VYMĚNĚ
POZICE BEZ ČÍSEL JIŽ VYMĚNĚNÝ
TECHNICKÁ DOKUMENTACE JE VYPRACOVÁNA
JAKO DOKUMENTACE PRO VYBER ZHOTOVITELÉ DLE POŽADAVKŮ A ROZSAHU DLE ZADAVATELE
NEJEDNÁ SE O REALIZAČNÍ PROJEKTOVOU DOKUMENTACI
DODAVATEL MA POVINNOST ROZMĚRY JEDNOTLIVÝCH PRVKŮ PŘED ZADÁNÍM DO VÝROBY OVĚŘIT

Zodpovědný projektant:		Výpracovatel:	
Ing. Jaromír Matějček		Ing. Jaromír Matějček	
Investor: Státní úřad pro vědu, mládež a tělesnou výchovu		Formát: A4	
Místo: st.p.č. 711, k.ú. Horní Olšávek		Datum: 02/2022	
Stavba: SO2 PAVILON B		Datum revize: 1:100	
Výběr fasádních výplní		Výběr zhotovitele	
Pavilon A, B - z.s. VOJANOVÁ		Zak. č.: 606/2022	
stavbu objekt č.p. 178		Číslo: 606/2022	
Výkres: PŮDORYS 1.NP, 2.NP - NAVRHOVANÝ STAV		Číslo: D.1.1.3	