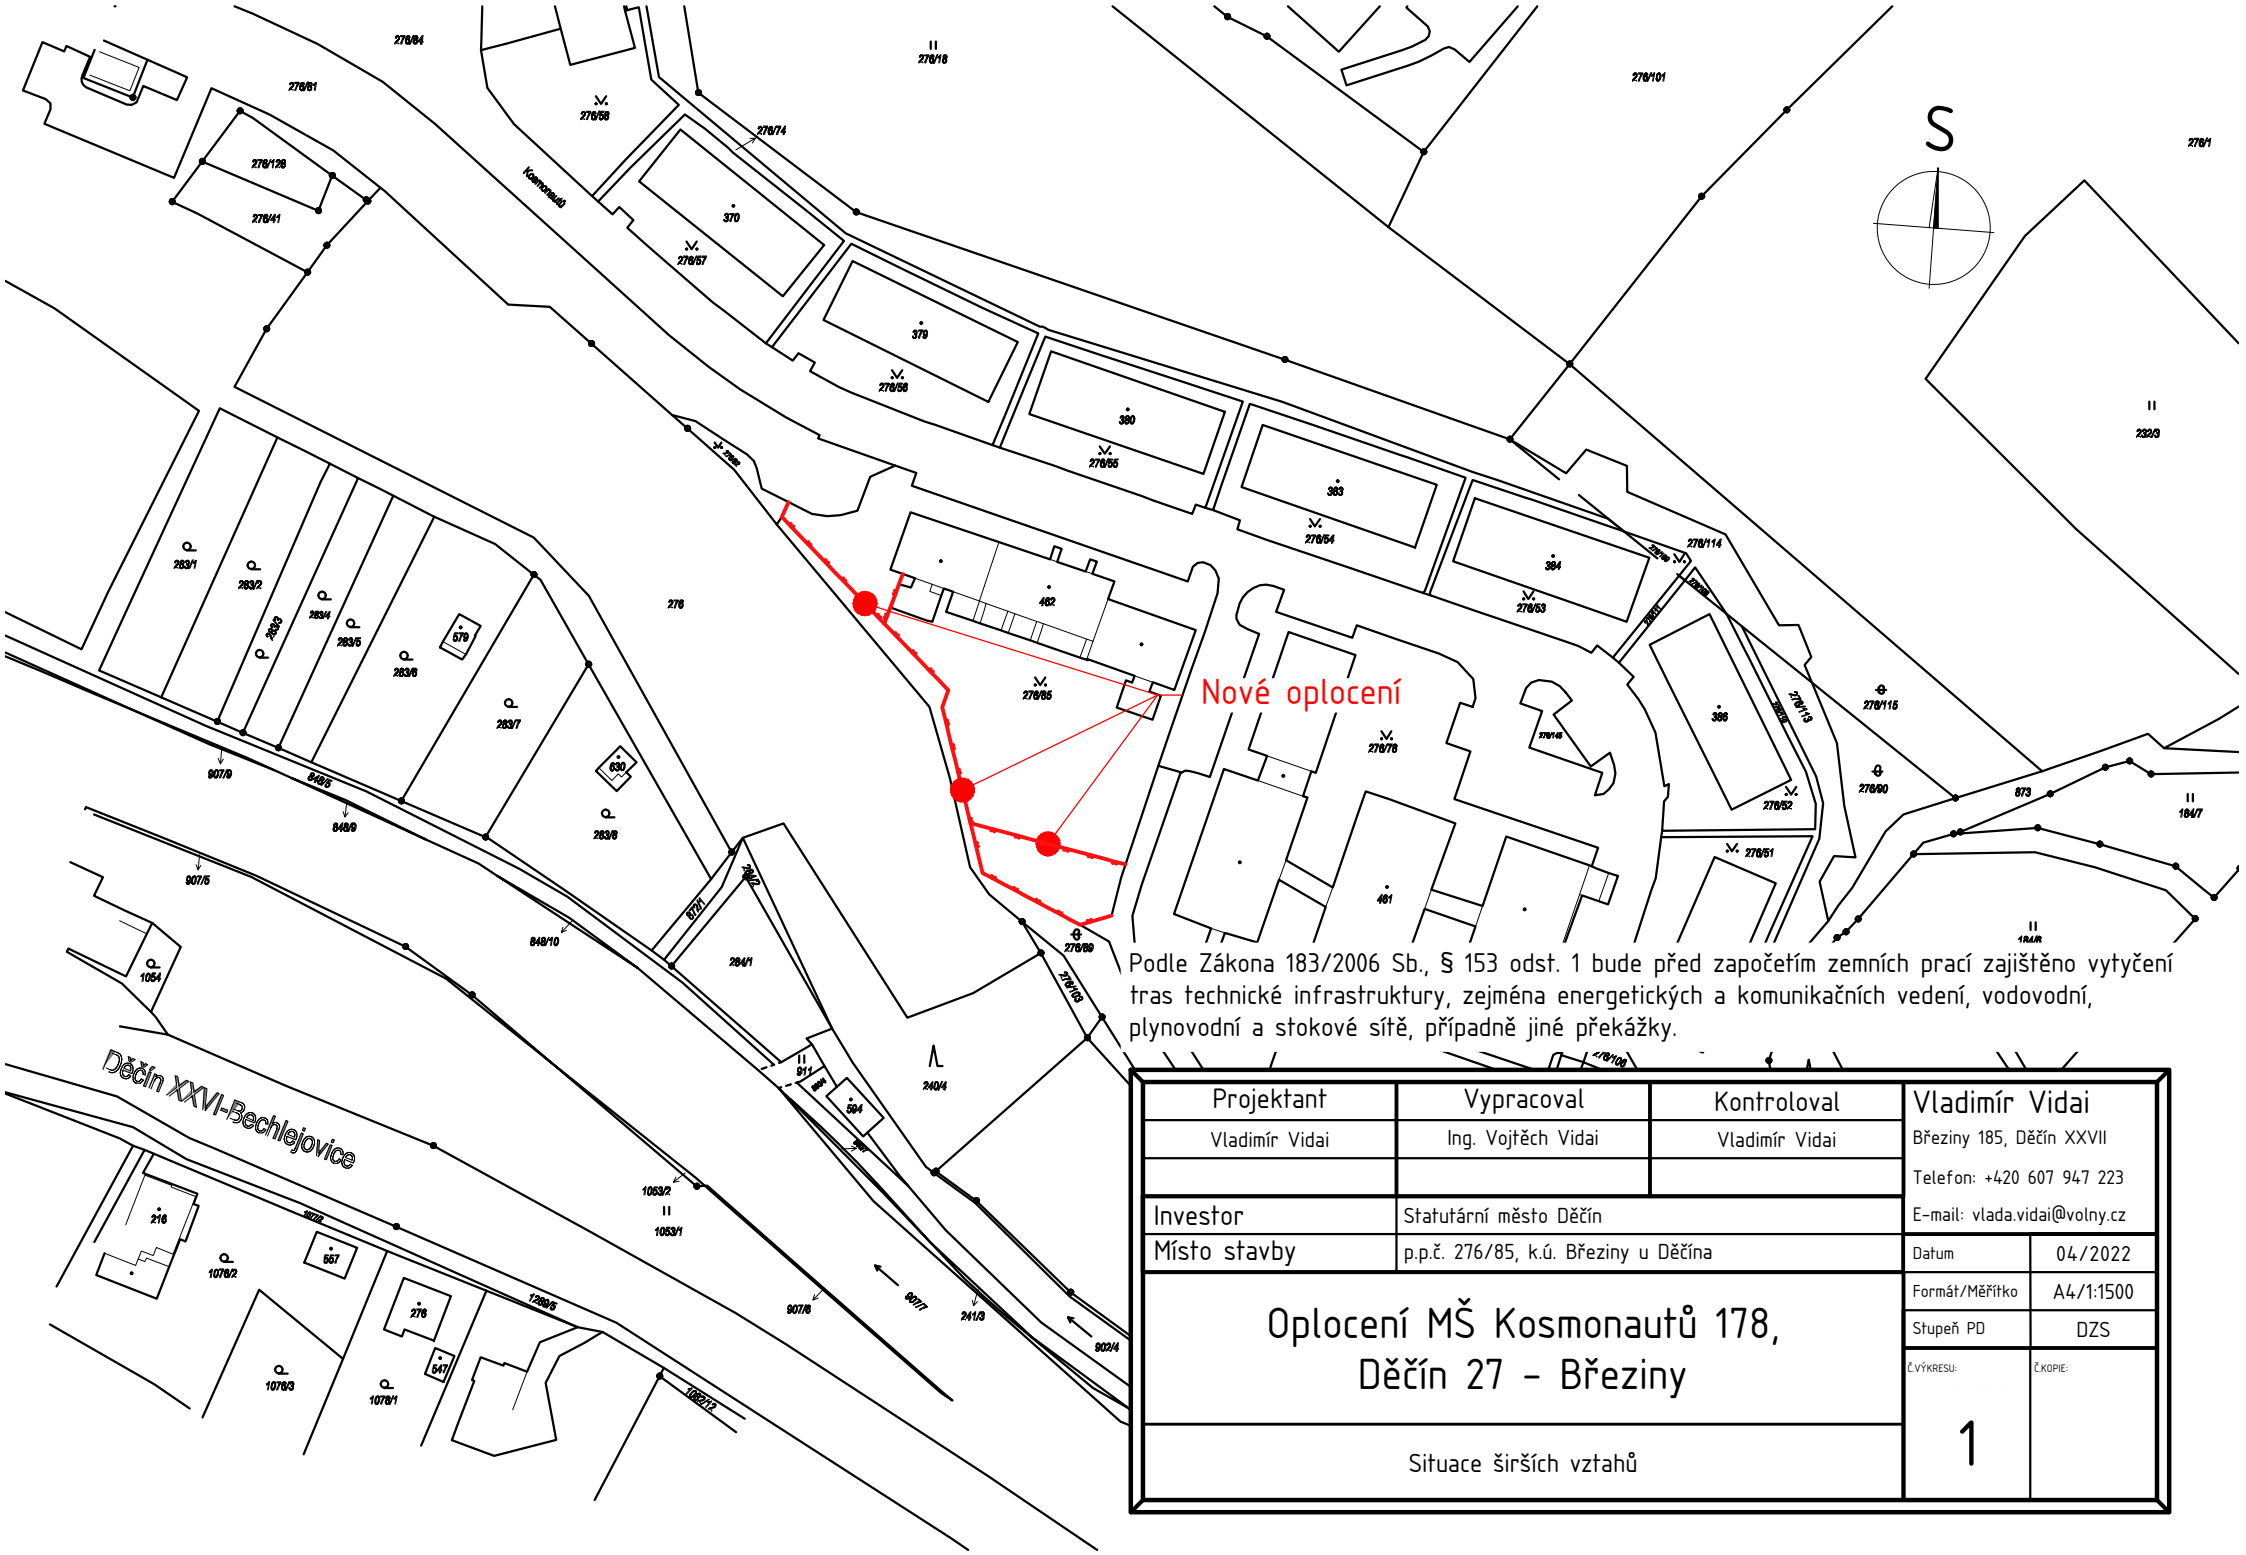

Podle Zákona 183/2006 Sb., § 153 odst. 1 bude před započetím zemních prací zajištěno vytyčení tras technické infrastruktury, zejména energetických a komunikačních vedení, vodovodní, plynovodní a stokové sítě, případně jiné překážky.

Projektant	Vypracoval	Kontroloval	Vladimír Vidai
Vladimír Vidai	Ing. Vojtěch Vidai	Vladimír Vidai	Březiny 185, Děčín XXVII
			Telefon: +420 607 947 223
Investor	Statutární město Děčín		E-mail: vlada.vidai@volny.cz
Místo stavby	p.p.č. 276/85, k.ú. Březiny u Děčína		Datum 04/2022
			Formát/Měřítko A4/1:1500
Oplocení MŠ Kosmonautů 178, Děčín 27 - Březiny			Stupeň PD DZS
Situace širších vztahů			Č.VÝKRESU: 1 / Č.KOPIE: