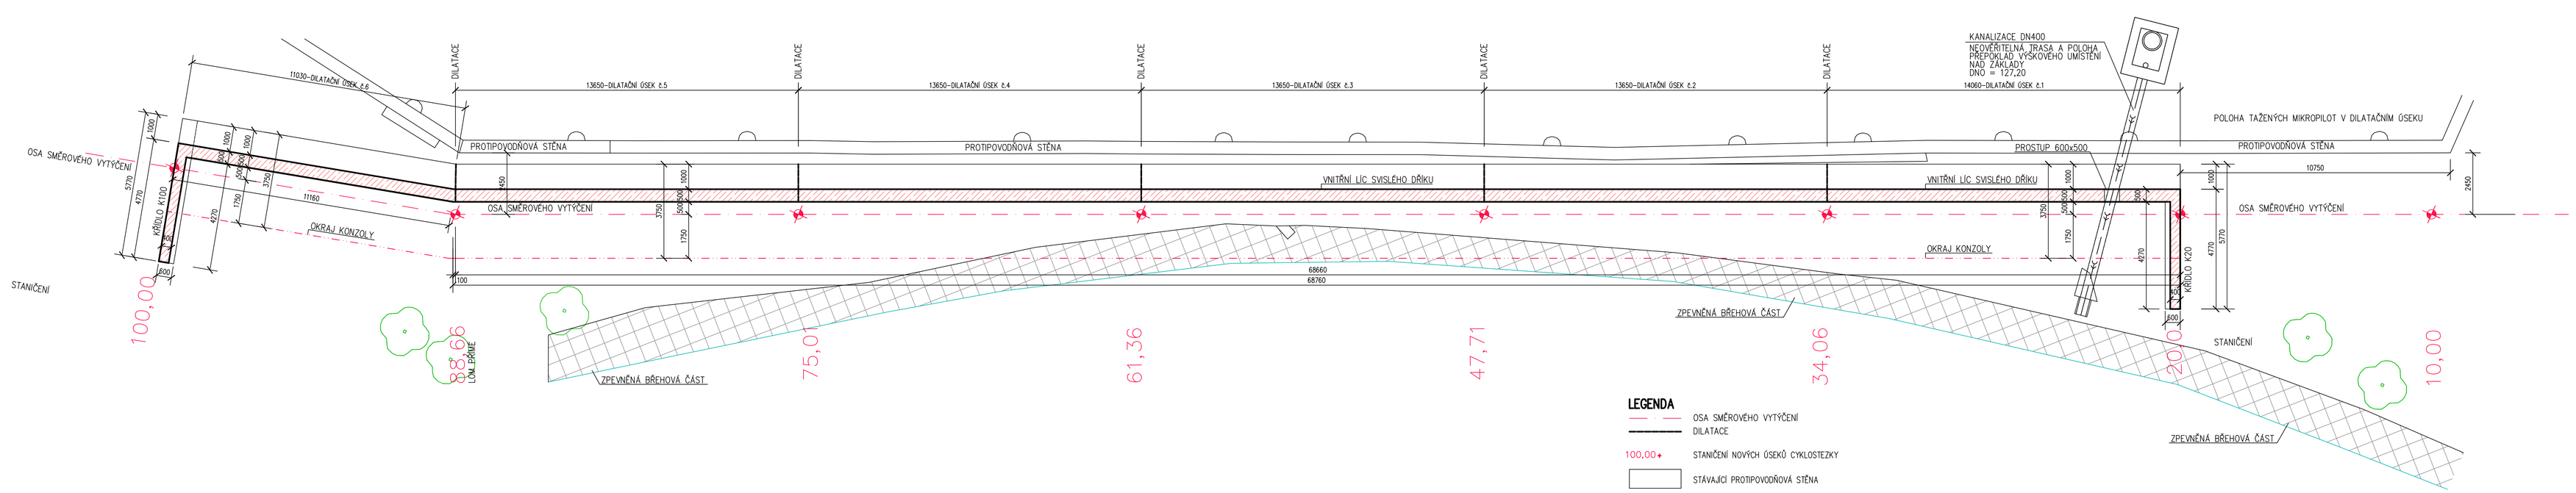

LEGENDA

- OSA SMĚROVÉHO VYTÝČENÍ
- DILATACE
- 100,00 STANIČENÍ NOVÝCH ÚSEKŮ CYKLOSTEZKY
- STÁVAJÍCÍ PROTIPOVODŇOVÁ STĚNA
- STÁVAJÍCÍ ZPEVNĚNÁ BŘEHOVÁ ČÁST VODNÍHO TOKU
- NOVÁ ŽB STĚNA – SVISLÝ DŘÍK A KŘÍDLA K20 A K100

POZNÁMKA

PŘESNÁ POLOHA PROSTUPU 600x500 PRO KANALIZACI UPRAVENA DLE POLOHY KŘÍŽENÍ

VÝŠKOVÝ SYSTÉM BALT PO VYROVNÁNÍ

ZODP.PROJEKTANT	VYPRACOVAL	KRESLIL	KONTROLOVAL
Ing.V.POLDA	Ing.V.POLDA	Ing.V.POLDA	Ing.Josef VLK

Ing. Vladimír POLDA
projektová činnost ve výstavbě
IČ:87820641
DVOŘÁKOVA 1318/13
405 02 Děčín 2
tel.732 469 463, v.polda@seznam.cz

STAVEBNÍK	STATUTÁRNÍ MĚSTO DĚČÍN Mírové nám. 1175/5, Děčín, Děčín IV-Podmokly, 405 38
MÍSTO STAVBY	p.č. 2463/1, 2463/9, 2463/17, 2463/33, 2463/41, 2468/10, 2470/5, 2470/9, 2470/10, 3011/3, k.ú.DĚČÍN
DATUM	10/2022
STUPEŇ	PD PRO VÝBĚR Z.
MĚŘÍTKO	1 : 100
Č. ZAKÁZKY	21/2022
Č. KOPIE	Č. VÝKRESU : 05

DOKUMENTACE PRO VÝBĚR ZHOTOVITELE

PROPOJENÍ LABSKÉ A PLOUČNICKÉ CYKLOSTEZKY DĚČÍN

ČÁST PD : **D.1.2. MOSTNÍ OBJEKTY A ZDI**

ŽB KONZOLY – PŮDORYS SVISLÝM DŘÍKEM