ŘEZ VE STANIČENÍ 100,00

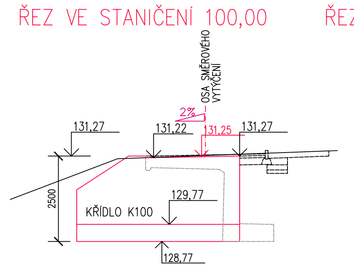

ŘEZ VE STANIČENÍ 88,66

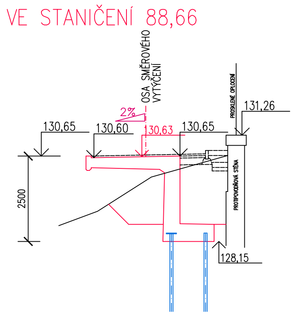

ŘEZ VE STANIČENÍ 75,01

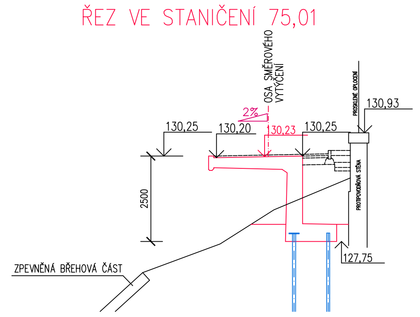

ŘEZ VE STANIČENÍ 61,36

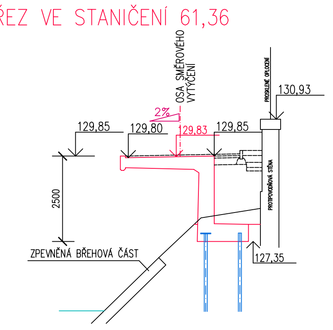

ŘEZ VE STANIČENÍ 47,41

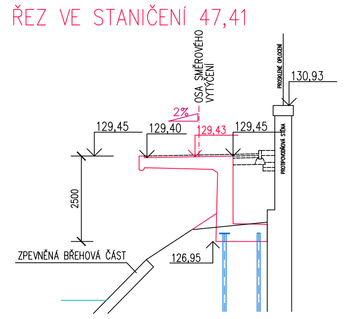

ŘEZ VE STANIČENÍ 34,06

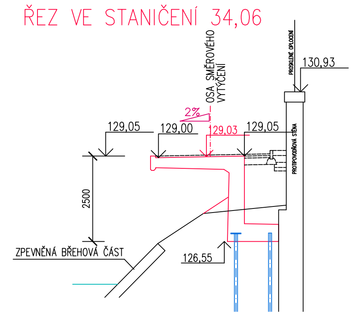

ŘEZ VE STANIČENÍ 20,00

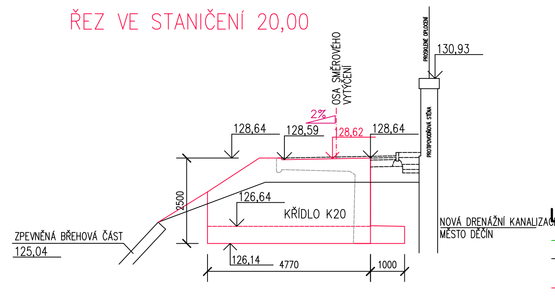

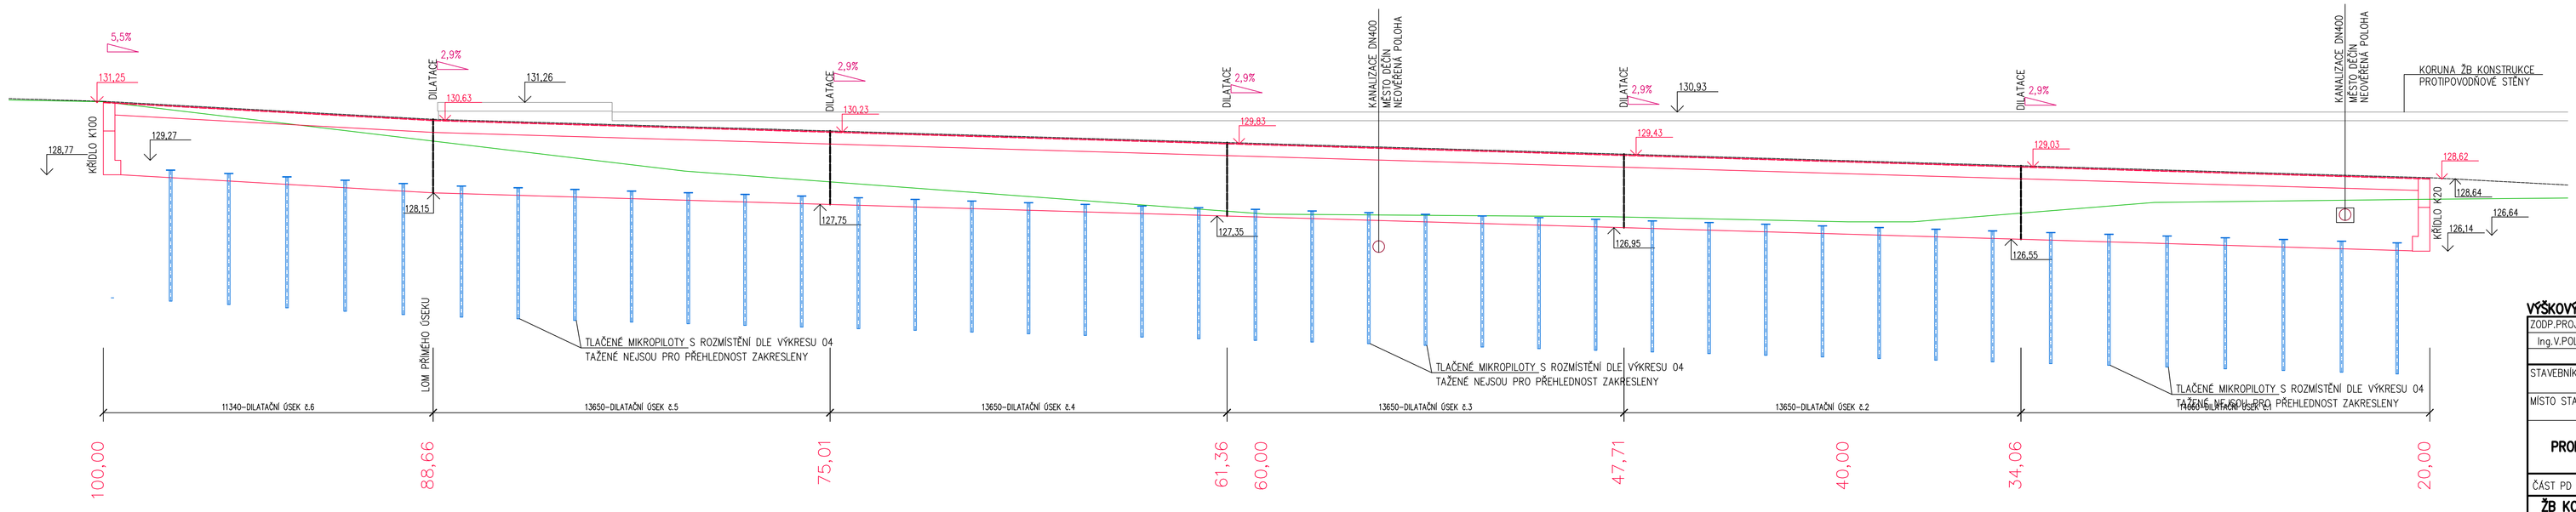

LEGENDA

- PRŮBĚH STÁVAJÍCÍHO TERÉNU V OSE SMĚROVÉHO VYTÝČENÍ
- NIVELETA ŽIVIČNÉHO POVRCHU V OSE SMĚROVÉHO VYTÝČENÍ (V POHLEDU) NAVAZUJÍCÍ BUDOUCÍ KONSTRUKCE CYKLOSTEZKY (V ŘEZECH)
- POVRCH ŽB KONZOLY V OSE SMĚROVÉHO VYTÝČENÍ
- DILATACE
- 100,00 STANIČENÍ NOVÝCH ÚSEKŮ CYKLOSTEZKY
- OBRYS POVRCHU ŽB KONZOLY A KŘÍDEL K20 A K100 VE SMĚRU POHLEDU OD PLOUČNICE
- 2,9% PODÉLNÝ SKLON POVRCHU ŽB DESKY V POHLEDU / PŘÍČNÝ SKLON POVRCHU ŽB DESKY V ŘEZECH
- 128,67 / 126,14 KÓTY POVRCHU ŽB DESKY V OSE SMĚROVÉHO VYTÝČENÍ / KÓTY POHLEDOVÉ ČÁSTI ŽB KONZOLY VE SMĚRU OD PLOUČNICE

VÝŠKOVÝ SYSTÉM BALT PO VYROVNÁNÍ

ZODP.PROJEKTANT	VYPRACOVAL	KRESLIL	KONTROLOVAL
Ing.V.POLDA	Ing.V.POLDA	Ing.V.POLDA	Ing.Josef VLK

Ing. Vladimír POLDA
projektová činnost ve výstavbě
IČ:87620641
DVOŘÁKOVA 1318/13
405 02 DĚČÍN 2
tel.732 469 463, v.poldinek@seznam.cz

STAVEBNÍK	STATUTÁRNÍ MĚSTO DĚČÍN Mírové nám. 1175/5, Děčín, Děčín IV-Podmokly, 405 38
MÍSTO STAVBY	p.č. 2463/1, 2463/9, 2463/17, 2463/33, 2463/41, 2468/10, 2470/5, 2470/9, 2470/10, 3011/3, k.ú.DĚČÍN
DOKUMENTACE PRO VÝBĚR ZHOTOVITELE	
PROPOJENÍ LABSKÉ A PLOUČNICKÉ CYKLOSTEZKY DĚČÍN	
ČÁST PD : **D.1.2. MOSTNÍ OBJEKTY A ZDI**	
ŽB KONZOLY – ROZVINUTÝ POHLED OD ŘEKY, ŘEZY	

DATUM	10/2022
STUPEŇ	PD PRO VÝBĚR Z.
MĚŘÍTKO	1 : 100
Č. ZAKÁZKY	21/2022
Č. KOPIE	Č. VÝKRESU : 07