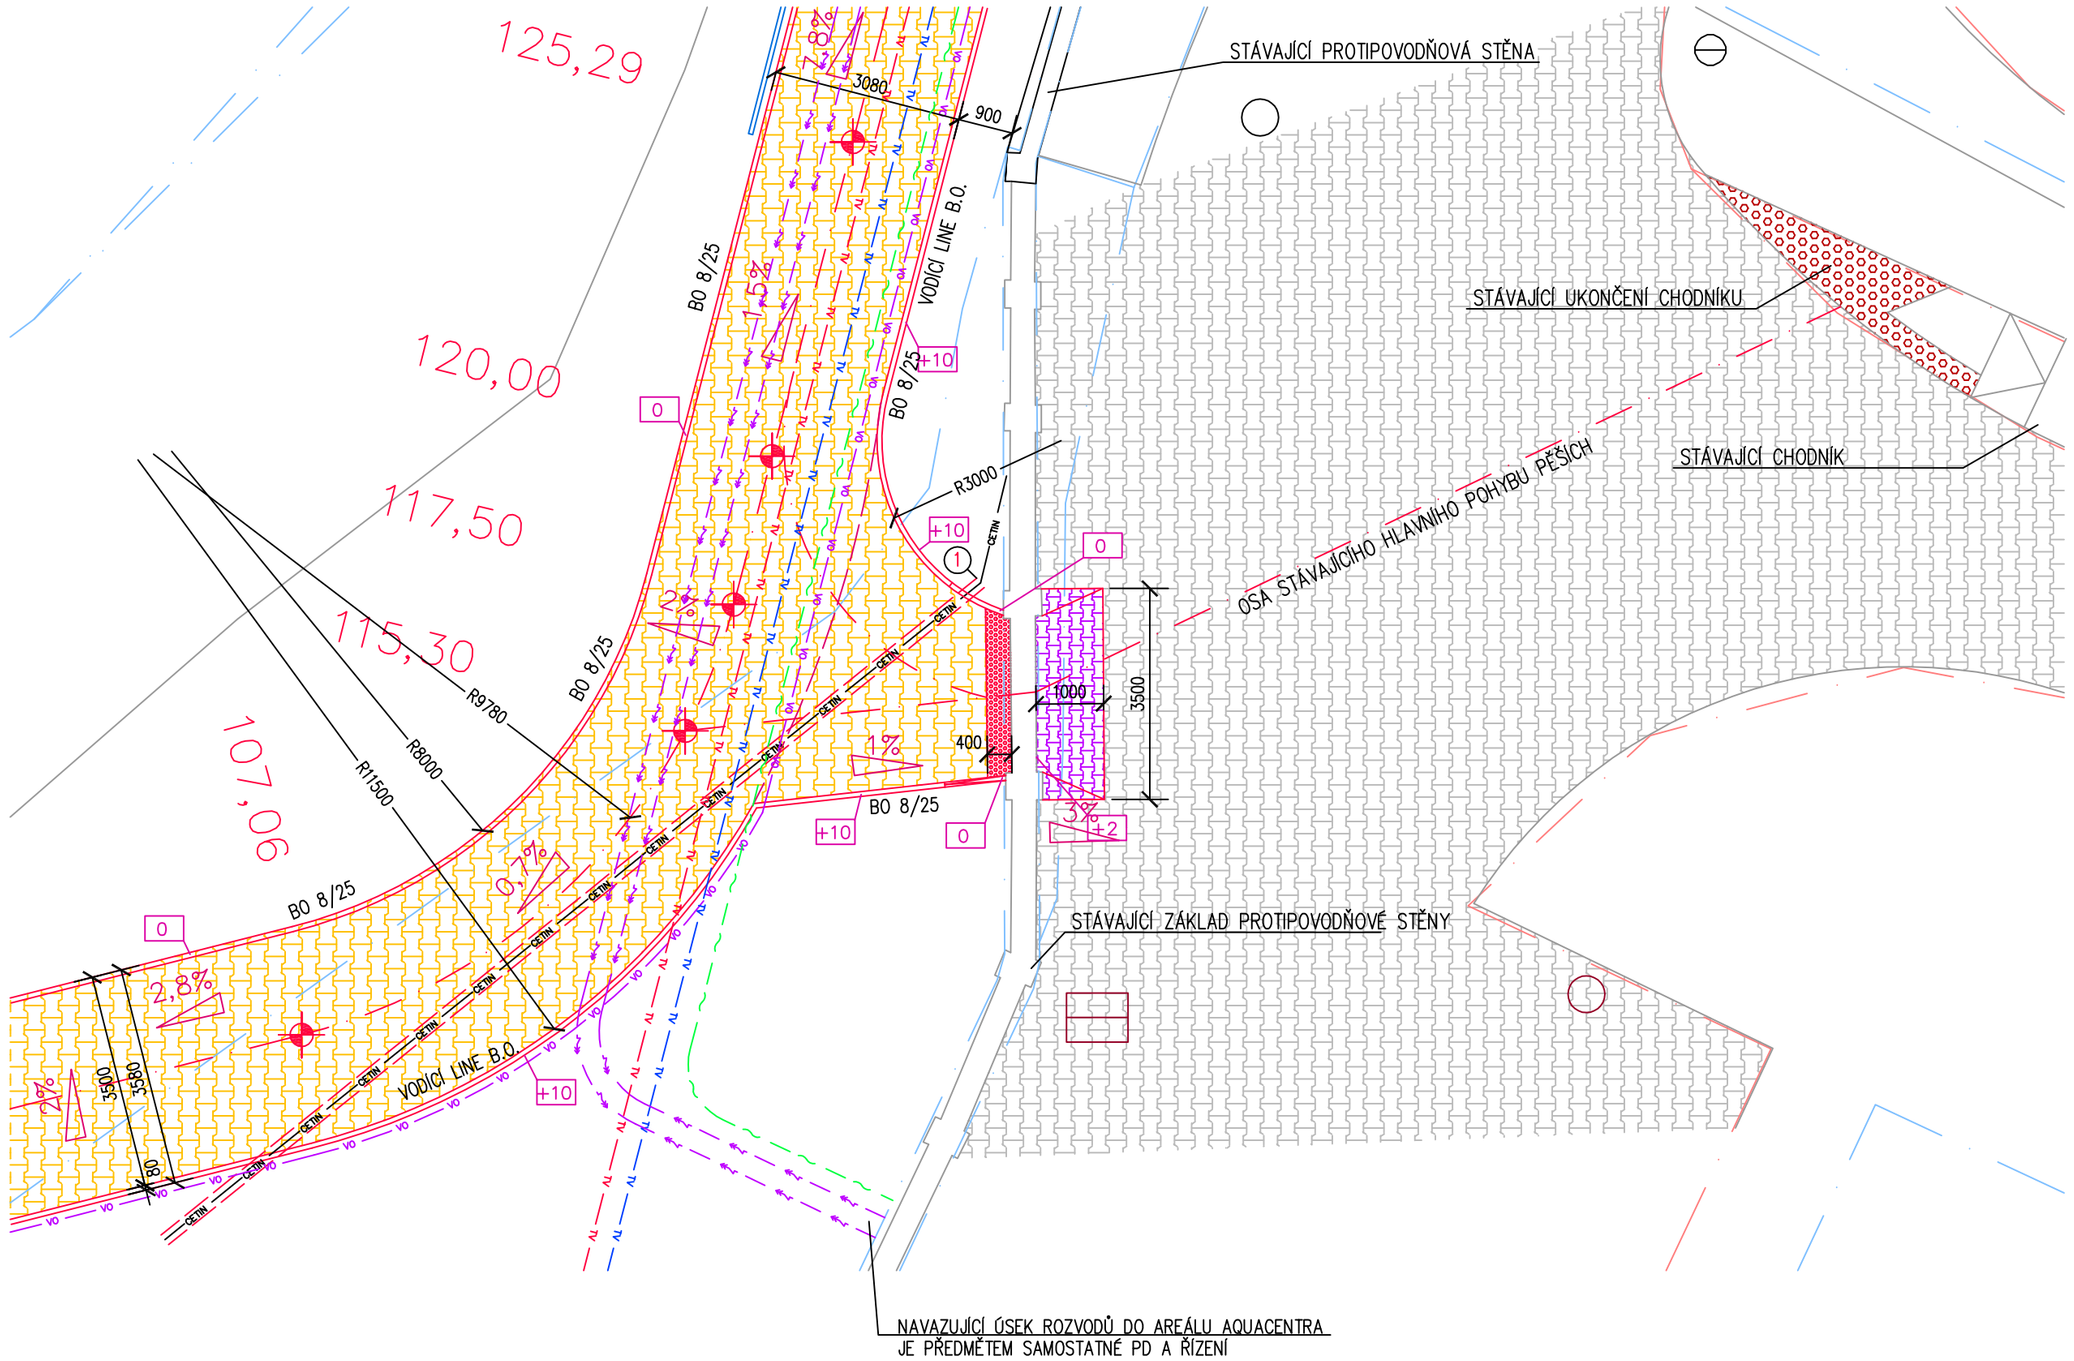

LEGENDA

- HRANICE K.Ú. DĚČÍN – DĚČÍN–STARÉ MĚSTO
- HRANICE POZEMKŮ
- STÁVAJÍCÍ NAVAZUJÍCÍ CHODNÍKY A CYKLOSTEZKY S POVRCHEM Z BETONOVÉ DLAŽBY
- ÚPRAVY STÁVAJÍCÍCH NAVAZUJÍCÍCH CHODNÍKŮ S POVRCHEM Z BETONOVÉ DLAŽBY
  PŘEKLÁDKA ČÁSTI STÁVAJÍCÍ DLAŽBY V MÍSTĚ NAPOJENÍ NA CYKLOSTEZKU
  S NOVOU KLADECÍ VRSTVOU TL. 30 mm
  POVRCH DLAŽBY V MÍSTĚ NAPOJENÍ BUDE MAX. 20 mm POVRCHEM ZÁKLADU
  PROTIPOVODŇOVÉ STĚNY (V SOUČASNÉ DOBĚ JE VÝŠKOVÝ ROZDÍL cca 50 mm)
- ÚSEKY NOVÉHO PROPOJENÍ S CYKLOSTEZKY S POVRCHEM Z BETONOVÉ DLAŽBY S ROVNÝMI HRANAMI
  KOST TL. 80 mm, ROVNÉ HRANY, PŘÍRODNÍ BETON
- NOVÉ VAROVNÉ A SIGNÁLNÍ PÁSY Z RELIÉFNÍ DLAŽBY BARVY ČERVENÉ
  CIHLA 200x100x80 mm BARVY ČERVENÉ
- 4,8% SKLONY NOVÝCH A STÁVAJÍCÍCH POVRCHŮ
- +13 NÁŠLAP OBRUB NAD POVRCHEM ZPEVNĚNÝCH PLOCH
- 0,00 STANIČENÍ NOVÝCH ÚSEKŮ CYKLOSTEZKY
- NOVÉ BETONOVÉ OBRUBNÍKY – SILNIČNÍ, ZÁHONOVÉ
  – BO 8/25 – BETONOVÝ OBRUBNÍK SILNIČNÍ 80x250x1000 mm
- NOVÉ OCELOVÉ DEMONTOVATELNÉ ZÁBRADLÍ VÝŠKY 1300 mm

INŽENÝRSKÉ SÍTĚ

V ZÁJMOVÉM ÚZEMÍ JSOU PRO PŘEHLEDNOST ZAKRESLENY POUZE :
– STÁVAJÍCÍ INŽENÝRSKÉ SÍTĚ S NAVRŽENÝMI ÚPRAVAMI
– NOVÉ INŽENÝRSKÉ SÍTĚ S DOTYKEM NA OCHRANNÁ PÁSMA STÁVAJÍCÍCH INŽENÝRSKÝCH SÍTÍ

- CETIN CETIN CETIN CETIN — STÁVAJÍCÍ PODZEMNÍ SÍŤ ELEKTRONICKÝCH KOMUNIKACÍ – CETIN, a.s.
- VO VO VO VO — NOVÉ PODZEMNÍ KABELY ROZVODŮ VEŘEJNÉHO OSVĚTLENÍ – STATUTÁRNÍ MĚSTO DĚČÍN

PŘÍPRAVA PRO TECHNOLOGICKÁ PROPOJENÍ MEZI AQUAPARKEM A ZIMNÍM STADIONEM
PODROBNĚ VIZ SAMOSTATNÁ ČÁST PD VYPRACOVANÁ FIRMOU SUNCAD

- TV TV TV TV — IZOLOVANÉ PVC POTRUBÍ PRIMÁRNÍHO OKRUHU BAZÉNOVÉ VODY DN150 (ø 280 mm IZOLOVANÉHO POTRUBÍ) – 269,7 bm
- TV TV TV TV — IZOLOVANÉ PVC POTRUBÍ ZÁLOŽNÍHO OKRUHU BAZÉNOVÉ VODY DN150 (ø 280 mm IZOLOVANÉHO POTRUBÍ) – 269,7 bm
- 2 x KABELOVÉ VEDENÍ VN V CHRÁNIČCE DN 160 – 265,60 bm
- OVLÁDACÍ KABELOVÉ VEDENÍ V CHRÁNIČCE DN 63 – 264,10 bm
  (OVLÁDACÍ KABELY PRO FOTOVOLTAICKÝ SYSTÉM A PRO ŘÍZENÍ ČERPADEL BAZÉNOVÉ VODY)

S

LEGENDA ÚPRAV INŽENÝRSKÝCH SÍTÍ

① OSAZENÍ DĚLENÉ CHRÁNIČKY SITEL 160/110 NA PODZEM. VEDENÍ CETIN
PŘISAZENÍ CHRÁNIČKY 1x KOPOLEX 110 K VEDENÍ CETIN
VŠE PŘESAHEM 0,5 m ZA HRANICI NOVÉ CYKLOSTEZKY – dl. cca 17,0 m

V MÍSTĚ KŘÍŽENÍ S CETIN BUDE DODRŽENA ČSN 736005

VÝŠKOVÝ SYSTÉM BALT PO VYROVNÁNÍ

ZODP.PROJEKTANT	VYPRACOVAL	KRESLIL	KONTROLOVAL
Ing.V.POLDA	Ing.V.POLDA	Ing.V.POLDA	Ing.Josef VLK

Ing. Vladimír POLDA
projektová činnost ve výstavbě
IČ 87820841
DVOŘÁKOVA 1318/13
405 02 Děčín 2
tel.732 469 463, v.poldinek@seznam.cz

STAVEBNÍK	STATUTÁRNÍ MĚSTO DĚČÍN Mírové nám. 1175/5, Děčín, Děčín IV–Podmokly, 405 38
MÍSTO STAVBY	p.č. 2463/1, 2463/9, 2463/17, 2463/33, 2463/41, 2468/10, 2470/5, 2470/9, 2470/10, 3011/3, k.ú.DĚČÍN
DATUM	10/2022
STUPEŇ	PD PRO VÝBĚR Z.
MĚŘÍTKO	1 : 100
Č. ZAKÁZKY	21/2022
Č. KOPIE	Č. VÝKRESU : C.4.–2

DOKUMENTACE PRO VÝBĚR ZHOTOVITELE

PROPOJENÍ LABSKÉ A PLOUČNICKÉ CYKLOSTEZKY DĚČÍN

ČÁST PD : **C. SITUACE**

SITUACE VE STANIČENÍ 115,30 + BEZBARIÉROVÁ OPATŘENÍ