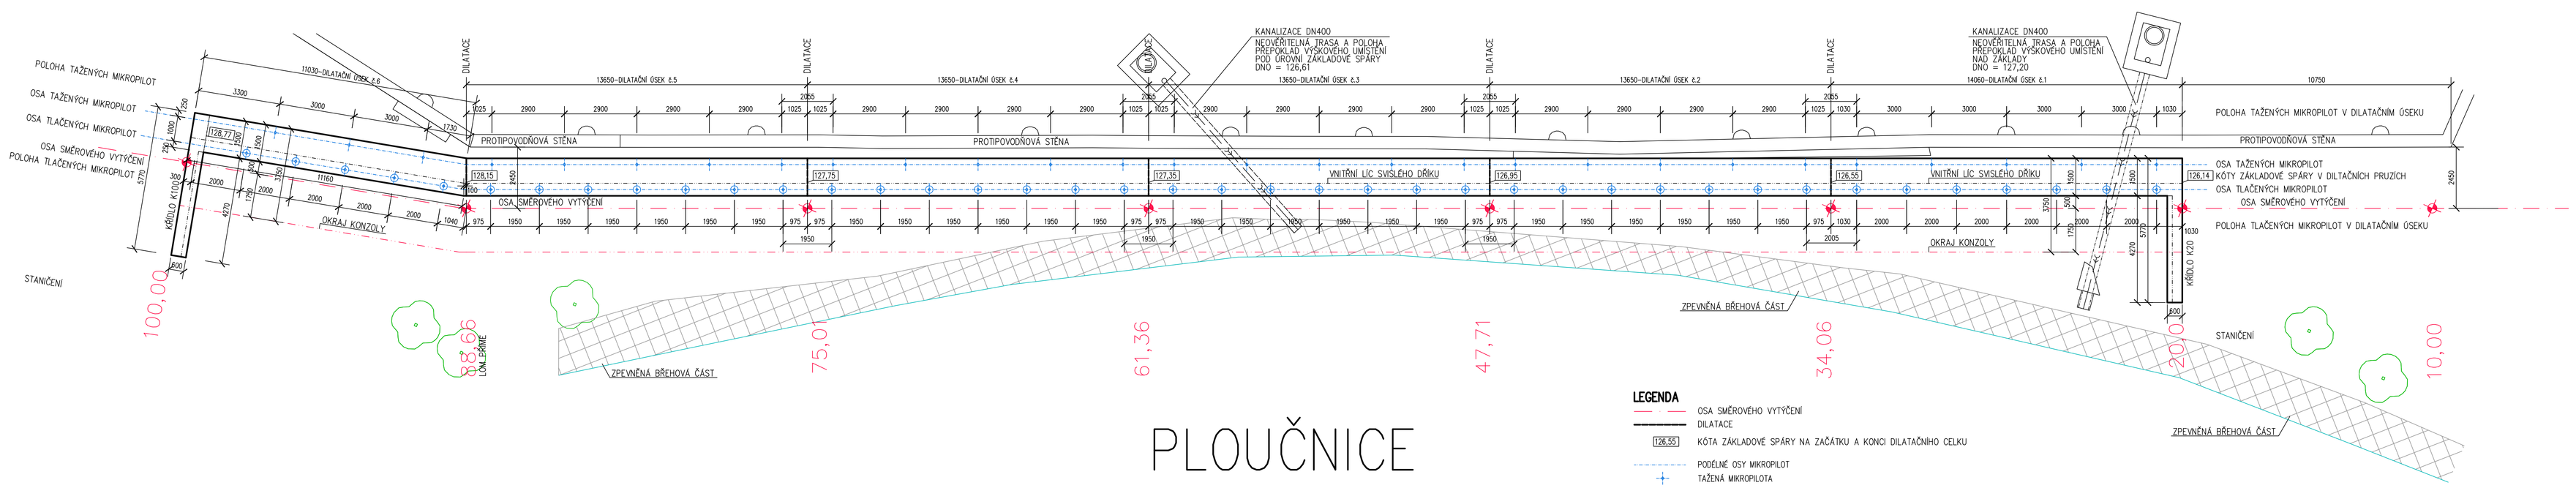

PLOUČNICE

LEGENDA

- OSA SMĚROVÉHO VYTÝČENÍ
- DILATACE
- 126,55 KÓTA ZÁKLADOVÉ SPÁRY NA ZAČÁTKU A KONCI DILATAČNÍHO CELKU
- PODÉLNÉ OSY MIKROPILOT
- TAŽENÁ MIKROPILOTA
- TLAČENÁ MIKROPILOTA
- 100,00 STANIČENÍ NOVÝCH ÚSEKŮ CYKLOSTEZKY
- STÁVAJÍCÍ PROTIPOVODŇOVÁ STĚNA
- STÁVAJÍCÍ ZPEVNĚNÁ BŘEHOVÁ ČÁST VODNÍHO TOKU

POZNÁMKA

PŘESNÁ POLOHA MIKROPILOT BUDE UPRAVENA DLE POLOHY KŘÍŽENÍ SE STÁVAJÍCÍ KANALIZACÍ

VÝŠKOVÝ SYSTÉM BALT PO VYROVNÁNÍ

ZODP.PROJEKTANT	VYPRACOVAL	KRESLIL	KONTROLOVAL
Ing.V.POLDA	Ing.V.POLDA	Ing.V.POLDA	Ing.Josef VLK
STAVEBNÍK	STATUTÁRNÍ MĚSTO DĚČÍN Mírové nám. 1175/5, Děčín, Děčín IV-Podmokly, 405 38		
MÍSTO STAVBY	p.č. 2463/1, 2463/9, 2463/17, 2463/33, 2463/41, 2468/10, 2470/5, 2470/9, 2470/10, 3011/3, k.ú.DĚČÍN		

Ing. Vladimír POLDA
projektová činnost ve výstavbě
IČ:87820641
DVOŘÁKOVA 1318/13
405 02 Děčín 2
tel.732 469 453, v.poldinek@seznam.cz

DATUM	10/2022
STUPEŇ	PD PRO VÝBĚR Z.
MĚŘÍTKO	1 : 100
Č. ZAKÁZKY	21/2022
Č. KOPIE	Č. VÝKRESU : 04

DOKUMENTACE PRO VÝBĚR ZHOTOVITELE

PROPOJENÍ LABSKÉ A PLOUČNICKÉ CYKLOSTEZKY DĚČÍN

ČÁST PD : **D.1.2. MOSTNÍ OBJEKTY A ZDI**

ŽB KONZOLY – PŮDORYS ZALOŽENÍ