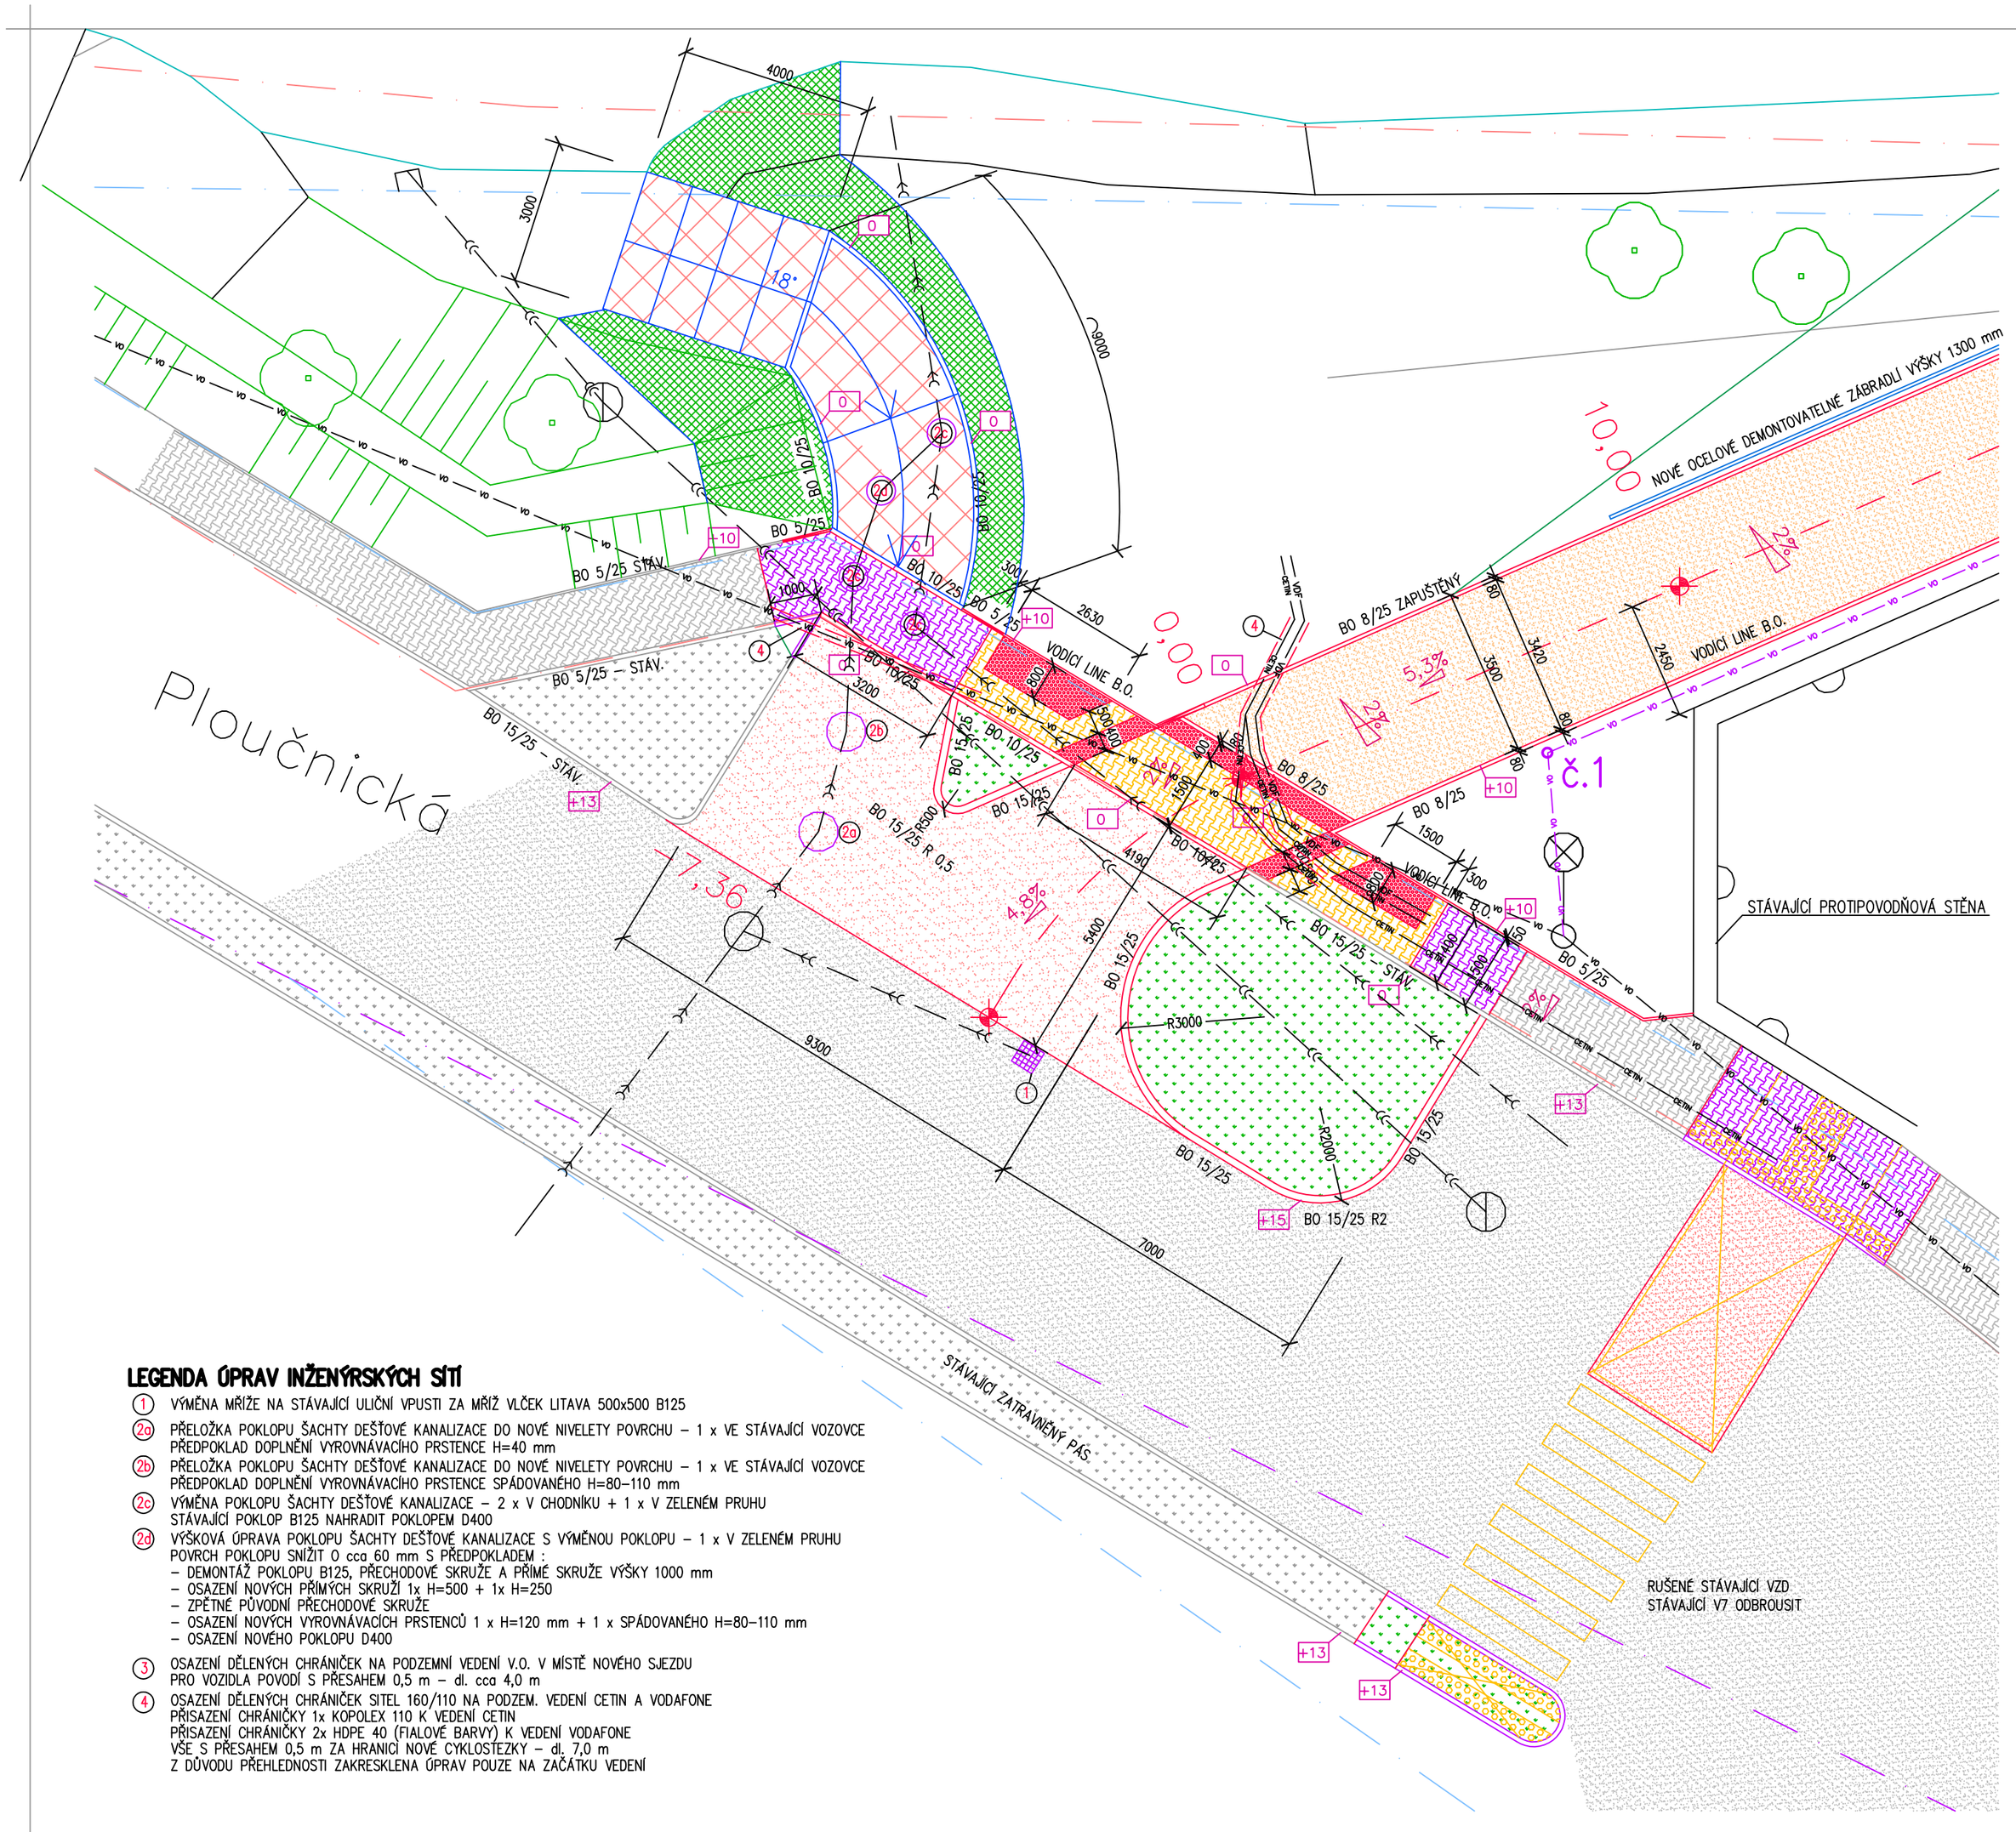


## LEGENDA

- HRANICE K.Ú. DĚČÍN – DĚČÍN–STARÉ MĚSTO
- HRANICE POZEMKŮ
- HRANICE POZEMKŮ SLUČKOVANÉ
- STÁVAJÍCÍ NAVAZUJÍCÍ VOZOVKY, CYKLOSTEZKY A CHODNÍKY S ŽIVIČNÝM POVCHEM
- STÁVAJÍCÍ NAVAZUJÍCÍ CHODNÍKY A CYKLOSTEZKY S POVRCHEM Z BETONOVÉ DLAŽBY
- BOURANÉ A RUŠENÉ KONSTRUKCE
- ÚPRAVY STÁVAJÍCÍCH NAVAZUJÍCÍCH CHODNÍKŮ S POVRCHEM Z BETONOVÉ DLAŽBY
  – PŘEKLÁDKA A VÝMĚNA DLAŽBY V MÍSTĚ RUŠENÉHO PŘECHODU PRO CHODCE V UL. PLOUČNICKÁ
  – VÝMĚNA DLAŽBY A SKLADBY V MÍSTĚ NOVÉHO SJEZDU PRO VOZIDLA POVODÍ OHŘE V UL. PLOUČNICKÁ
- ÚPRAVY STÁVAJÍCÍCH VOZOVEK A CHODNÍKŮ S ŽIVIČNÝM POVRCHEM
  – DOPLNĚNÍ ŽIVIČNÉHO POVRCHU V MÍSTĚ RUŠENÉHO PŘECHODU PRO CHODCE V UL. PLOUČNICKÁ
  – ÚPRAVA VOZOVKY V MÍSTĚ NOVÉHO SJEZDU PRO VOZIDLA POVODÍ OHŘE V UL. PLOUČNICKÁ
- ÚSEKY NOVÉHO PROPOJENÍ S CYKLOSTEZKY S POVRCHEM Z BETONOVÉ DLAŽBY S ROVNÝMI HRANAMI
  KOST TL. 80 mm, ROVNÉ HRANY, PŘÍRODNÍ BETON
  PŘIDLAŽBA ŠÍŘKY 300 mm KOLEM SIGNÁLNÍCH A VAROVNÝCH PÁSŮ
- ÚSEKY NOVÉHO PROPOJENÍ S CYKLOSTEZKY S ŽIVIČNÝM POVRCHEM
- NOVÉ VAROVNÉ A SIGNÁLNÍ PÁSY Z RELIÉFNÍ DLAŽBY BARVY ČERVENÉ
  CIHLA 200x100x80 mm BARVY ČERVENÉ
- NOVÉ ZATRAVNĚNÉ PLOCHY
- NOVÝ SJEZD Z UL. PLOUČNICÁ K VODNÍMU TOKU PLOUČNICE PRO VOZIDLA POVODÍ OHŘE
  SJEZD PRO POTŘEBY ÚDRŽBY K VODNÍHO TOKU DLE POŽADAVKŮ POVODÍ OHŘE
  ČÁST S ŽIVIČNÝM POVRCHEM, ČÁST SILNIČNÍ PANELY – S ÚNOSNOSTÍ PRO VOZIDLA DO 12 t
- NAVAZUJÍCÍ STAVEBNÍ A TERÉNNÍ ÚPRAVY KOLEM NOVÉHO SJEZDU PODROBNĚ VYŘEŠENY V ČÁSTI D.1.

4,8% SKLONY NOVÝCH A STÁVAJÍCÍCH POVRCHŮ

+13 NÁŠLAP OBRUB NAD POVRCHEM ZPEVNĚNÝCH PLOCH

0,00 STANIČENÍ NOVÝCH ÚSEKŮ CYKLOSTEZKY

STÁVAJÍCÍ BETONOVÉ OBRUBNÍKY – SILNIČNÍ, ZÁHONOVÉ
– BO 15/25 STÁV. – BETONOVÝ OBRUBNÍK SILNIČNÍ 150x250x1000 mm
– BO 5/25 STÁV. – BETONOVÝ OBRUBNÍK ZÁHONOVÝ 50x250x1000 mm

STÁVAJÍCÍ BETONOVÉ OBRUBNÍKY – PŘEKLÁDANÉ

NOVÉ BETONOVÉ OBRUBNÍKY – SILNIČNÍ, ZÁHONOVÉ
– BO 15/25 – BETONOVÝ OBRUBNÍK SILNIČNÍ 150x250x1000 mm
– BO 15/25 R 0,5 – BETONOVÝ OBRUBNÍK SILNIČNÍ OBLOUK VNĚJŠÍ R = 0,5 m
– BO 15/25 R 2 – BETONOVÝ OBRUBNÍK SILNIČNÍ OBLOUK VNĚJŠÍ R = 2,0 m
– BO 10/25 – BETONOVÝ OBRUBNÍK SILNIČNÍ 100x250x1000 mm
– BO 8/25 – BETONOVÝ OBRUBNÍK SILNIČNÍ 80x250x1000 mm
– BO 5/25 – BETONOVÝ OBRUBNÍK ZÁHONOVÝ 50x250x1000 mm

NOVÉ OCELOVÉ DEMONTOVATELNÉ ZÁBRADLÍ VÝŠKY 1300 mm

## INŽENÝRSKÉ SÍTĚ

V ZÁJMOVÉM ÚZEMÍ JSOU PRO PŘEHLEDNOST ZAKRESLENY POUZE :
– STÁVAJÍCÍ INŽENÝRSKÉ SÍTĚ S NAVRŽENÝMI ÚPRAVAMI
– NOVÉ INŽENÝRSKÉ SÍTĚ S DOTYKEM NA OCHRANNÁ PÁSMA STÁVAJÍCÍCH INŽENÝRSKÝCH SÍTÍ

- STÁVAJÍCÍ SPLAŠKOVÁ KANALIZACE – SČVK, a.s.
  STÁVAJÍCÍ DEŠŤOVÁ KANALIZACE A ODPADNÍ KANALIZACE VOD Z AREÁLU AQUAPARKU A ZIMNÍHO STADIONU – STATUTÁRNÍ MĚSTO DĚČÍN
- VO VO VO VO STÁVAJÍCÍ PODZEMNÍ KABELY ROZVODŮ VEŘEJNÉHO OSVĚTLENÍ – STATUTÁRNÍ MĚSTO DĚČÍN
- CETIN CETIN CETIN CETIN STÁVAJÍCÍ PODZEMNÍ SÍŤ ELEKTRONICKÝCH KOMUNIKACÍ – CETIN, a.s.
- VDF VDF VDF VDF STÁVAJÍCÍ PODZEMNÍ SÍŤ ELEKTRONICKÝCH KOMUNIKACÍ – VODAFONE
- VO VO VO VO NOVÉ PODZEMNÍ KABELY ROZVODŮ VEŘEJNÉHO OSVĚTLENÍ – STATUTÁRNÍ MĚSTO DĚČÍN

## LEGENDA ÚPRAV INŽENÝRSKÝCH SÍTÍ

1. VÝMĚNA MŘÍŽE NA STÁVAJÍCÍ ULIČNÍ VPUSTI ZA MŘÍŽ VLČEK LITAVA 500x500 B125
2a. PŘELOŽKA POKLOPU ŠACHTY DEŠŤOVÉ KANALIZACE DO NOVÉ NIVELETY POVRCHU – 1 x VE STÁVAJÍCÍ VOZOVCE
PŘEDPOKLAD DOPLNĚNÍ VYROVNÁVACÍHO PRSTENCE H=40 mm
2b. PŘELOŽKA POKLOPU ŠACHTY DEŠŤOVÉ KANALIZACE DO NOVÉ NIVELETY POVRCHU – 1 x VE STÁVAJÍCÍ VOZOVCE
PŘEDPOKLAD DOPLNĚNÍ VYROVNÁVACÍHO PRSTENCE SPÁDOVANÉHO H=80–110 mm
2c. VÝMĚNA POKLOPU ŠACHTY DEŠŤOVÉ KANALIZACE – 2 x V CHODNÍKU + 1 x V ZELENÉM PRUHU
STÁVAJÍCÍ POKLOP B125 NAHRADIT POKLOPEM D400
2d. VÝŠKOVÁ ÚPRAVA POKLOPU ŠACHTY DEŠŤOVÉ KANALIZACE S VÝMĚNOU POKLOPU – 1 x V ZELENÉM PRUHU
POVRCH POKLOPU SNÍŽIT O cca 60 mm S PŘEDPOKLADEM :
– DEMONTÁŽ POKLOPU B125, PŘECHODOVÉ SKRUŽE A PŘÍMÉ SKRUŽE VÝŠKY 1000 mm
– OSAZENÍ NOVÝCH PŘÍMÝCH SKRUŽÍ 1x H=500 + 1x H=250
– ZPĚTNÉ PŮVODNÍ PŘECHODOVÉ SKRUŽE
– OSAZENÍ NOVÝCH VYROVNÁVACÍCH PRSTENCŮ 1 x H=120 mm + 1 x SPÁDOVANÉHO H=80–110 mm
– OSAZENÍ NOVÉHO POKLOPU D400
3. OSAZENÍ DĚLENÝCH CHRÁNIČEK NA PODZEMNÍ VEDENÍ V.O. V MÍSTĚ NOVÉHO SJEZDU
PRO VOZIDLA POVODÍ S PŘESAHEM 0,5 m – dl. cca 4,0 m
4. OSAZENÍ DĚLENÝCH CHRÁNIČEK SITEL 160/110 NA PODZEM. VEDENÍ CETIN A VODAFONE
PŘISAZENÍ CHRÁNIČKY 1x KOPOLEX 110 K VEDENÍ CETIN
PŘISAZENÍ CHRÁNIČKY 2x HDPE 40 (FIALOVÉ BARVY) K VEDENÍ VODAFONE
VŠE S PŘESAHEM 0,5 m ZA HRANICÍ NOVÉ CYKLOSTEZKY – dl. 7,0 m
Z DŮVODU PŘEHLEDNOSTI ZAKRESKLENA ÚPRAV POUZE NA ZAČÁTKU VEDENÍ

S

## VÝŠKOVÝ SYSTÉM BALT PO VYROVNÁNÍ

| ZODP.PROJEKTANT | VYPRACOVAL | KRESLIL | KONTROLOVAL |
|---|---|---|---|
| Ing.V.POLDA | Ing.V.POLDA | Ing.V.POLDA | Ing.Josef VLK |


Ing. Vladimír POLDA
projektová činnost ve výstavbě
IČ 87820641
DVOŘÁKOVA 1318/13
405 02 Děčín 2
tel.732 469 463, v.poldinek@seznam.cz


| | |
|---|---|
| STAVEBNÍK | STATUTÁRNÍ MĚSTO DĚČÍN Mírové nám. 1175/5, Děčín, Děčín IV–Podmokly, 405 38 |
| MÍSTO STAVBY | p.č. 2463/1, 2463/9, 2463/17, 2463/33, 2463/41, 2468/10, 2470/5, 2470/9, 2470/10, 3011/3, k.ú.DĚČÍN |
| DATUM | 10/2022 |
| STUPEŇ | PD PRO VÝBĚR Z. |
| MĚŘÍTKO | 1 : 100 |
| Č. ZAKÁZKY | 21/2022 |
| Č. KOPIE | Č. VÝKRESU : C.4.–1 |

DOKUMENTACE PRO VÝBĚR ZHOTOVITELE

# PROPOJENÍ LABSKÉ A PLOUČNICKÉ CYKLOSTEZKY DĚČÍN

ČÁST PD : **C. SITUACE**

## SITUACE VE STANIČENÍ 0,00 + BEZBARIÉROVÁ OPATŘENÍ